




Förankring - Birsta S - Avfart
10,3m

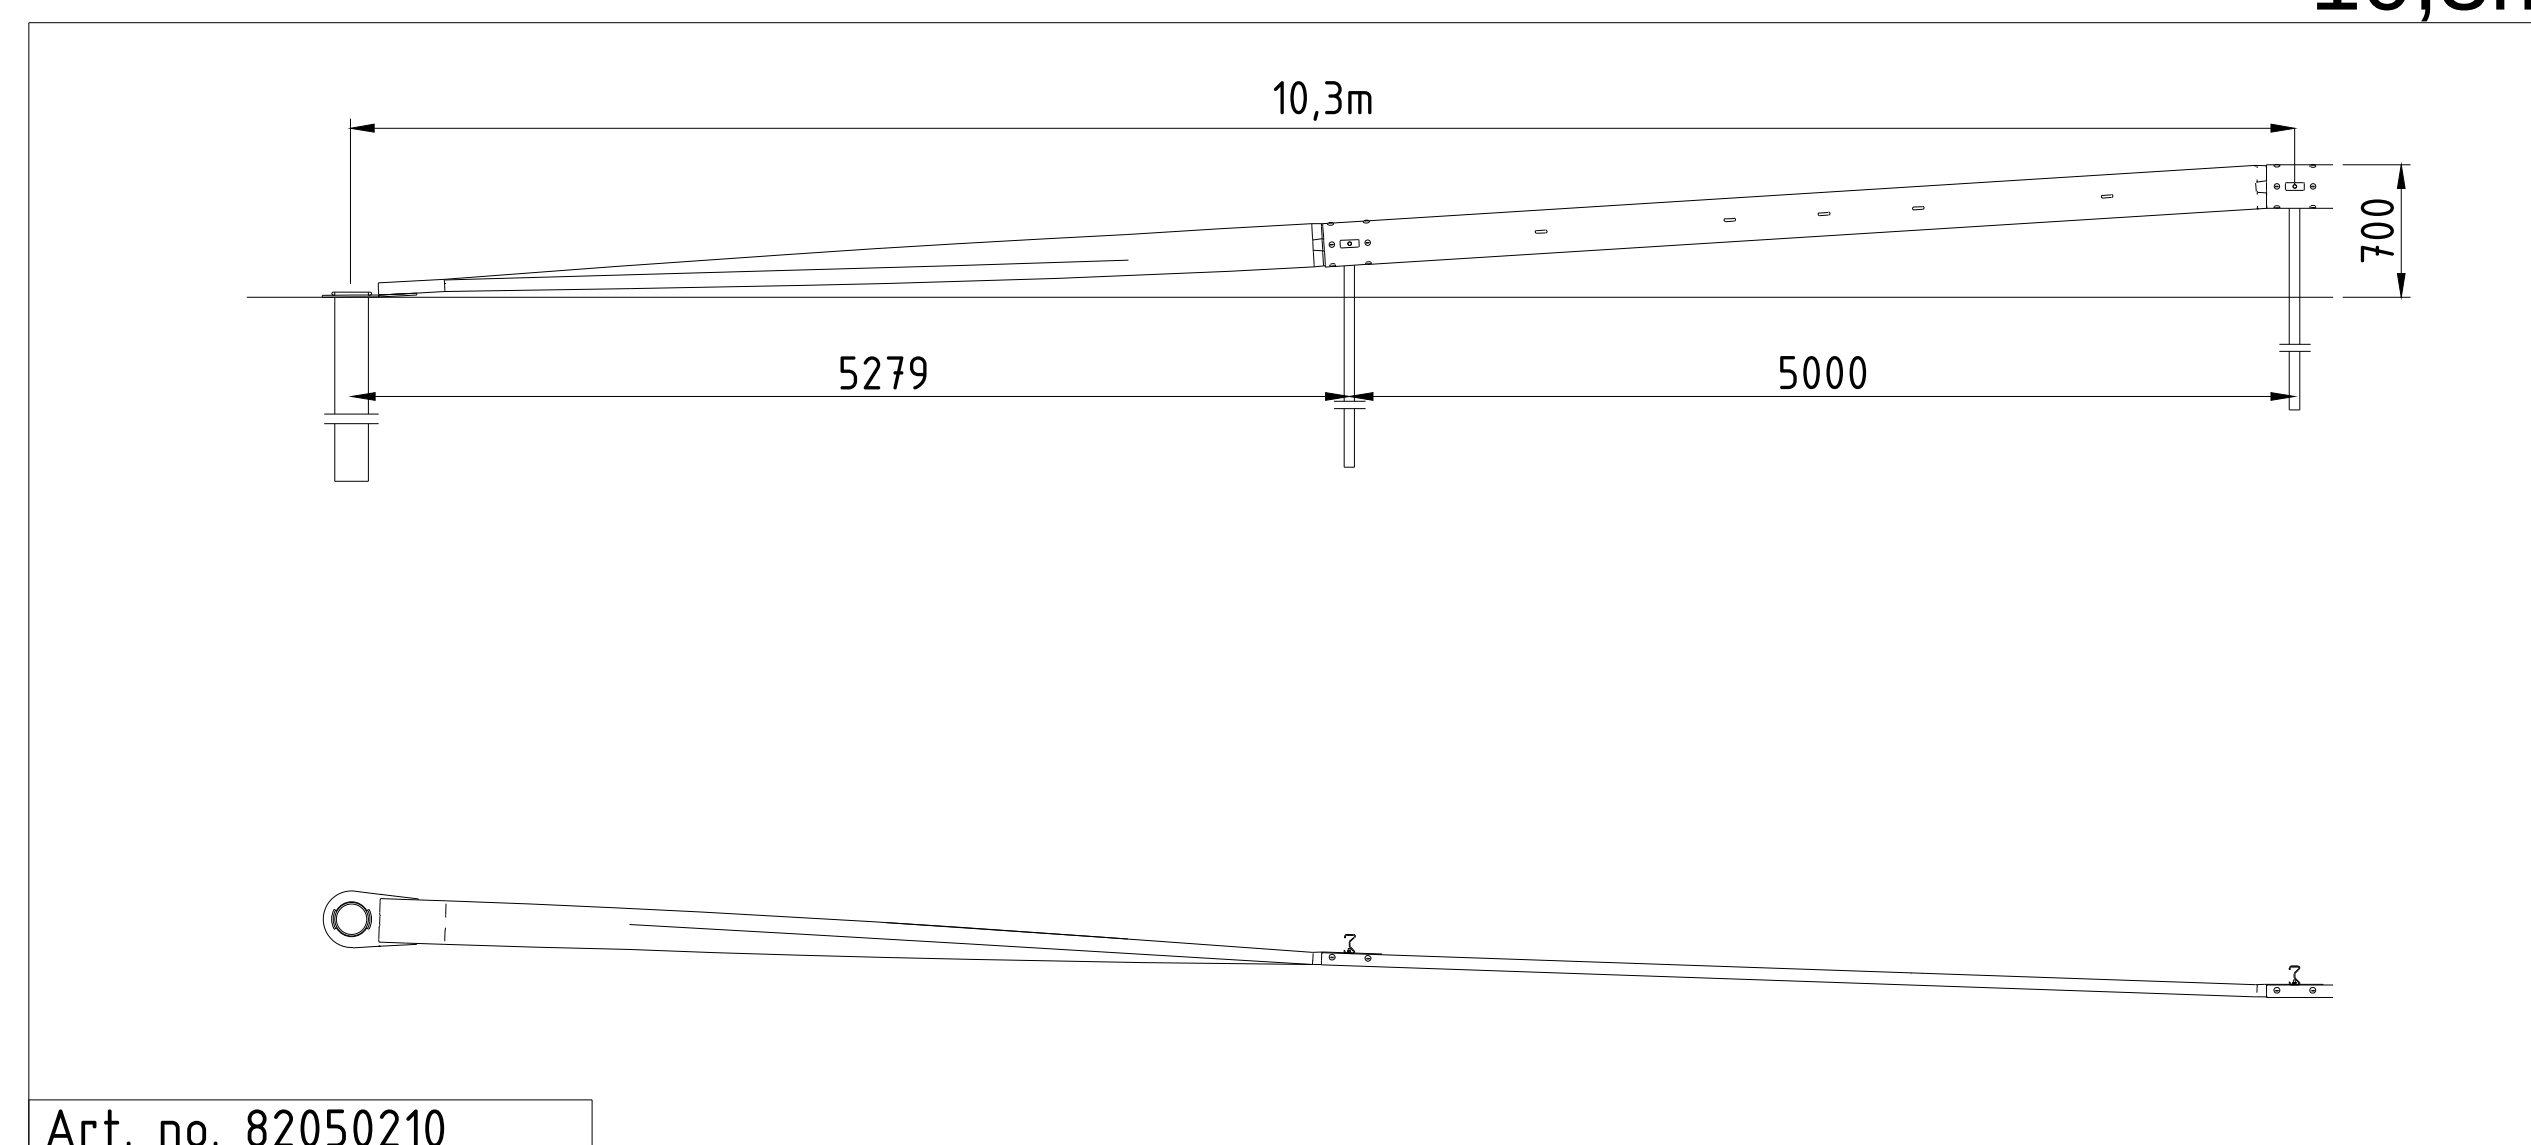

Förankring - Birsta S - Påfart
10,3m

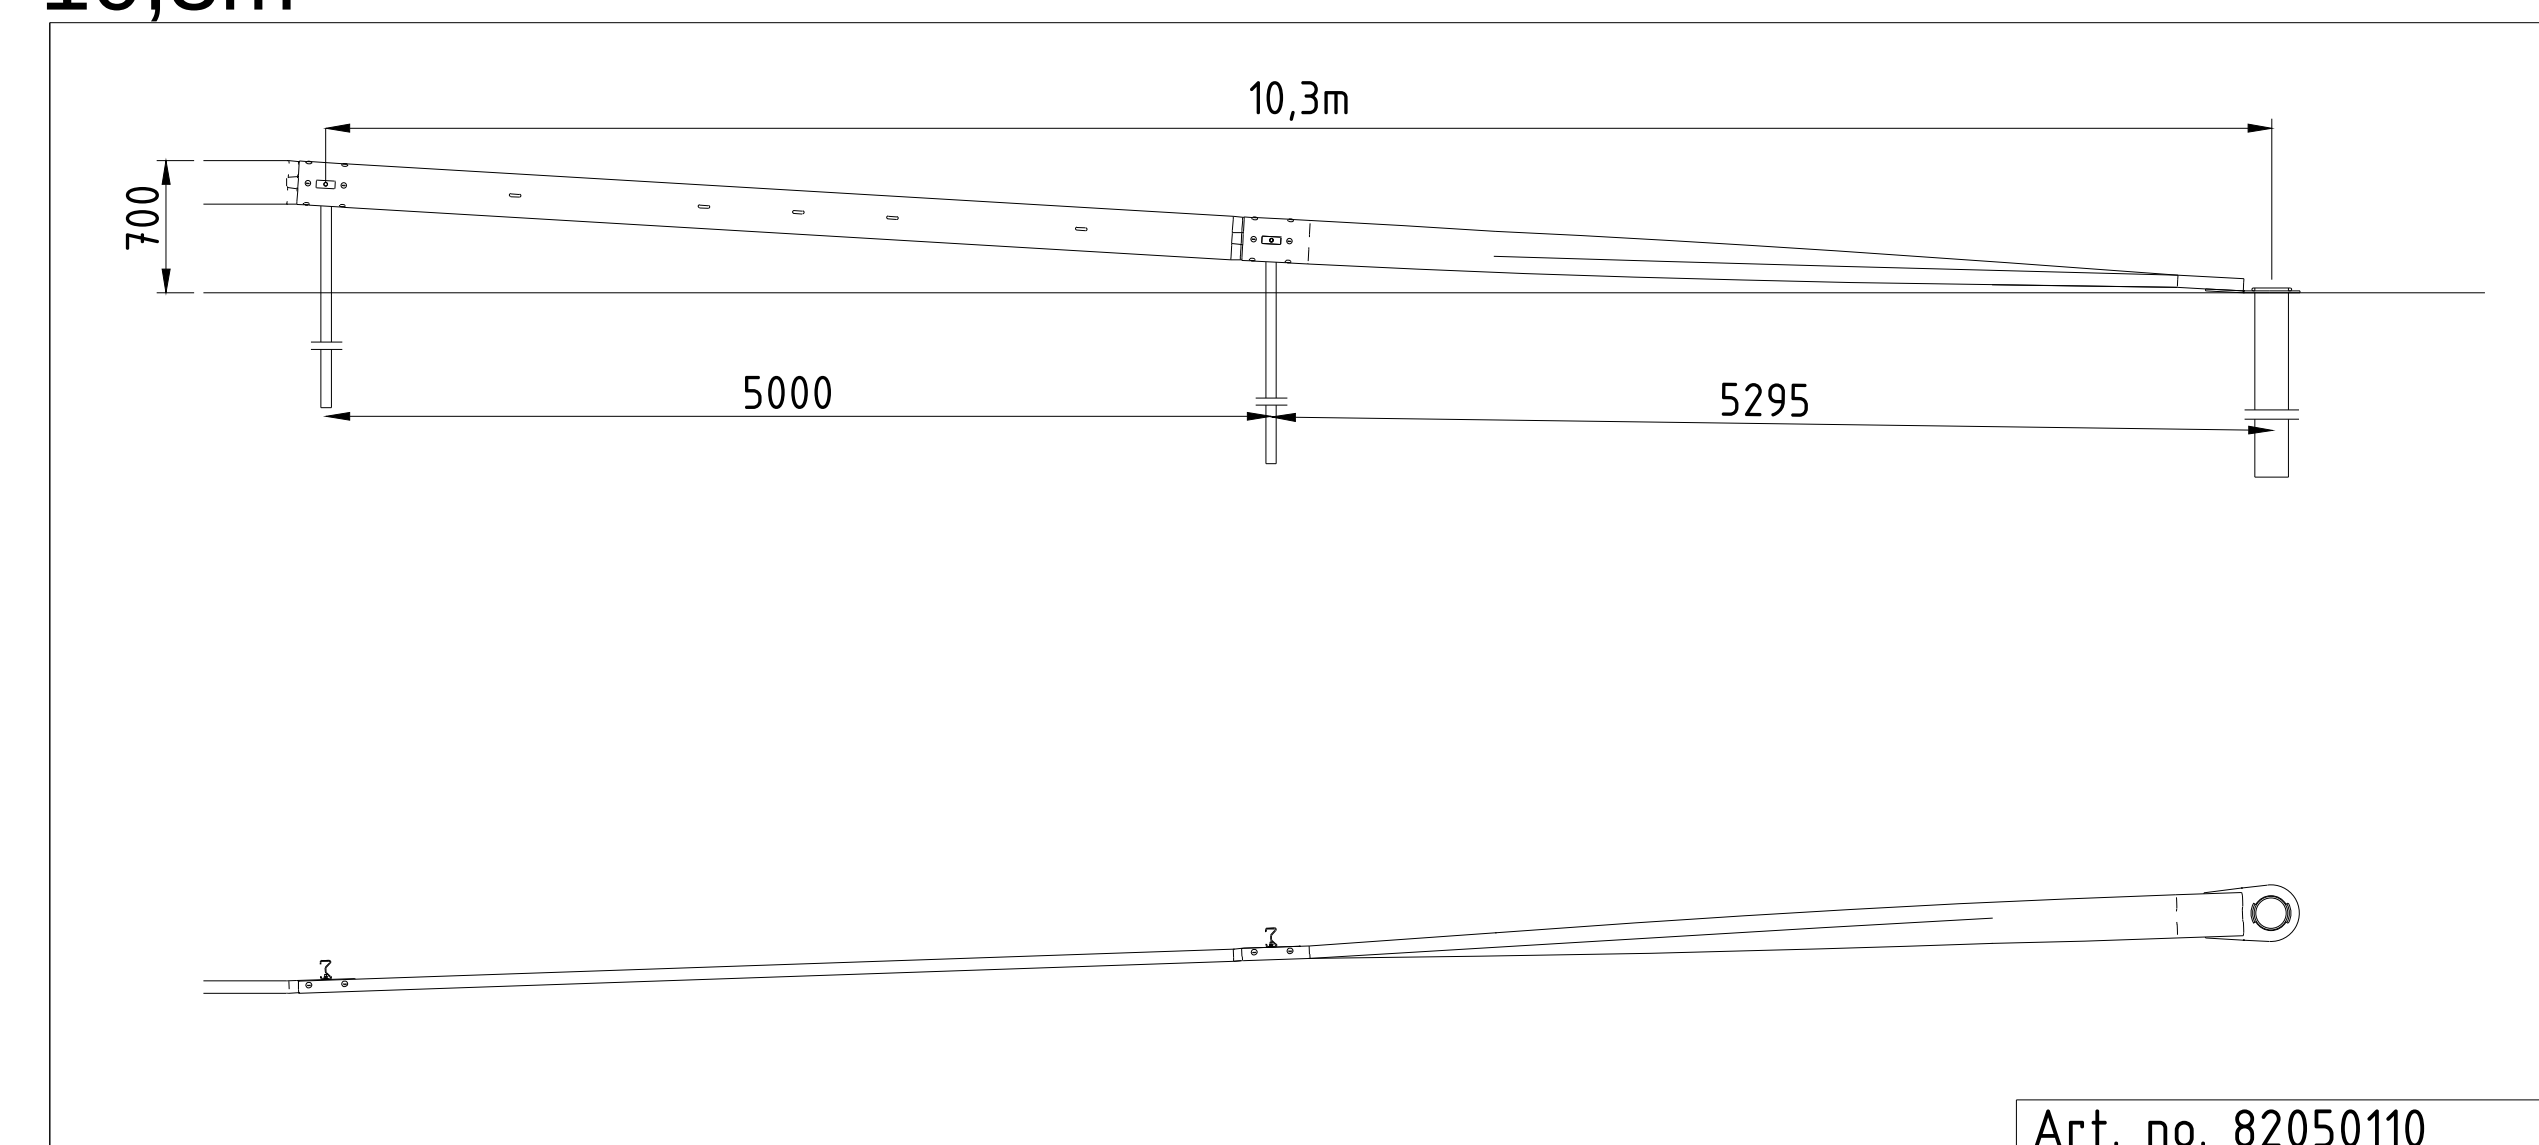

Förankring - Birsta S - Avfart
5,6m

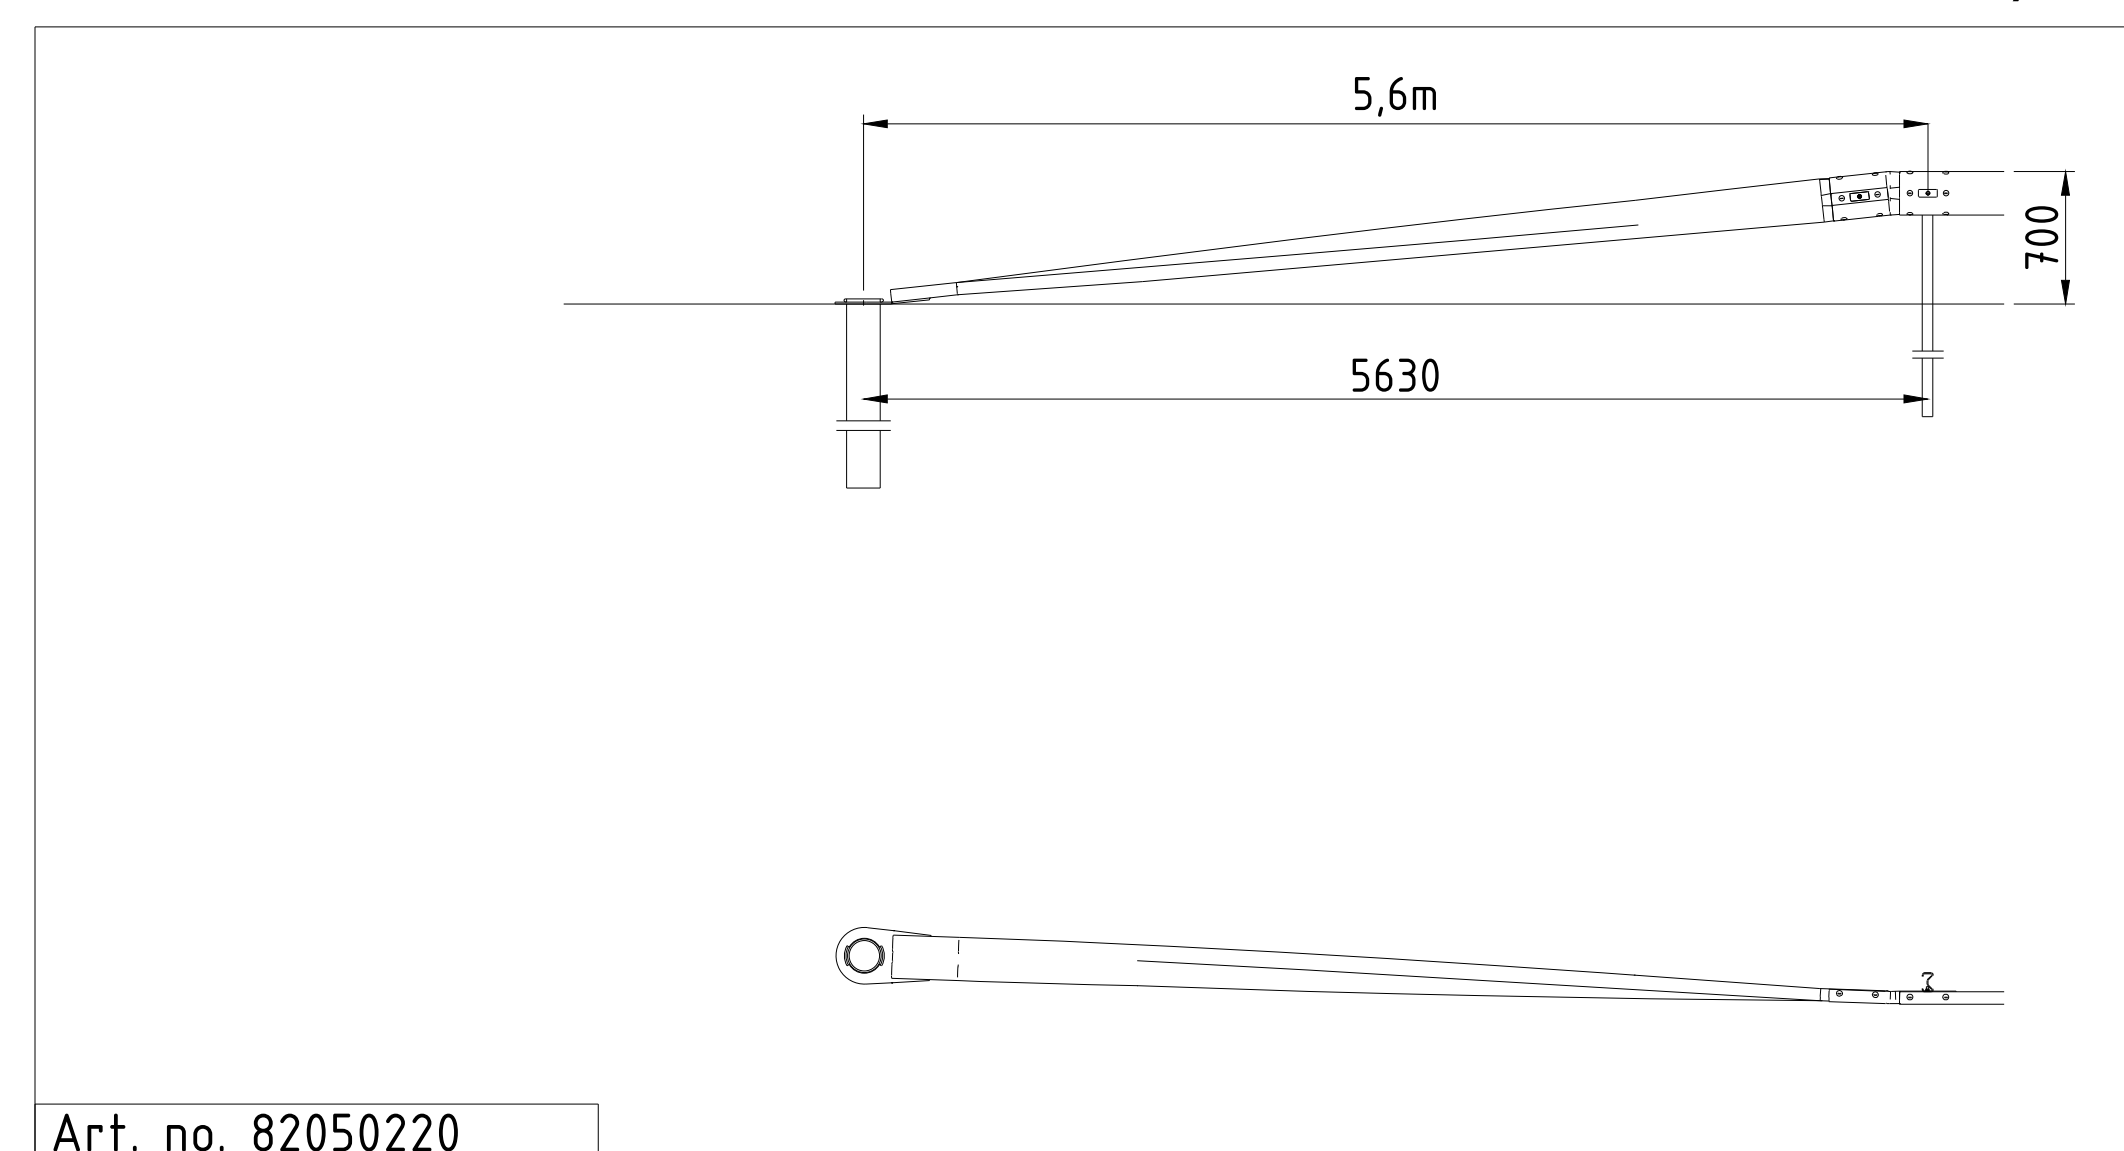

Förankring - Birsta S - Påfart
5,6m

