




Förankring - Birsta 2P - Avfart
9,2m

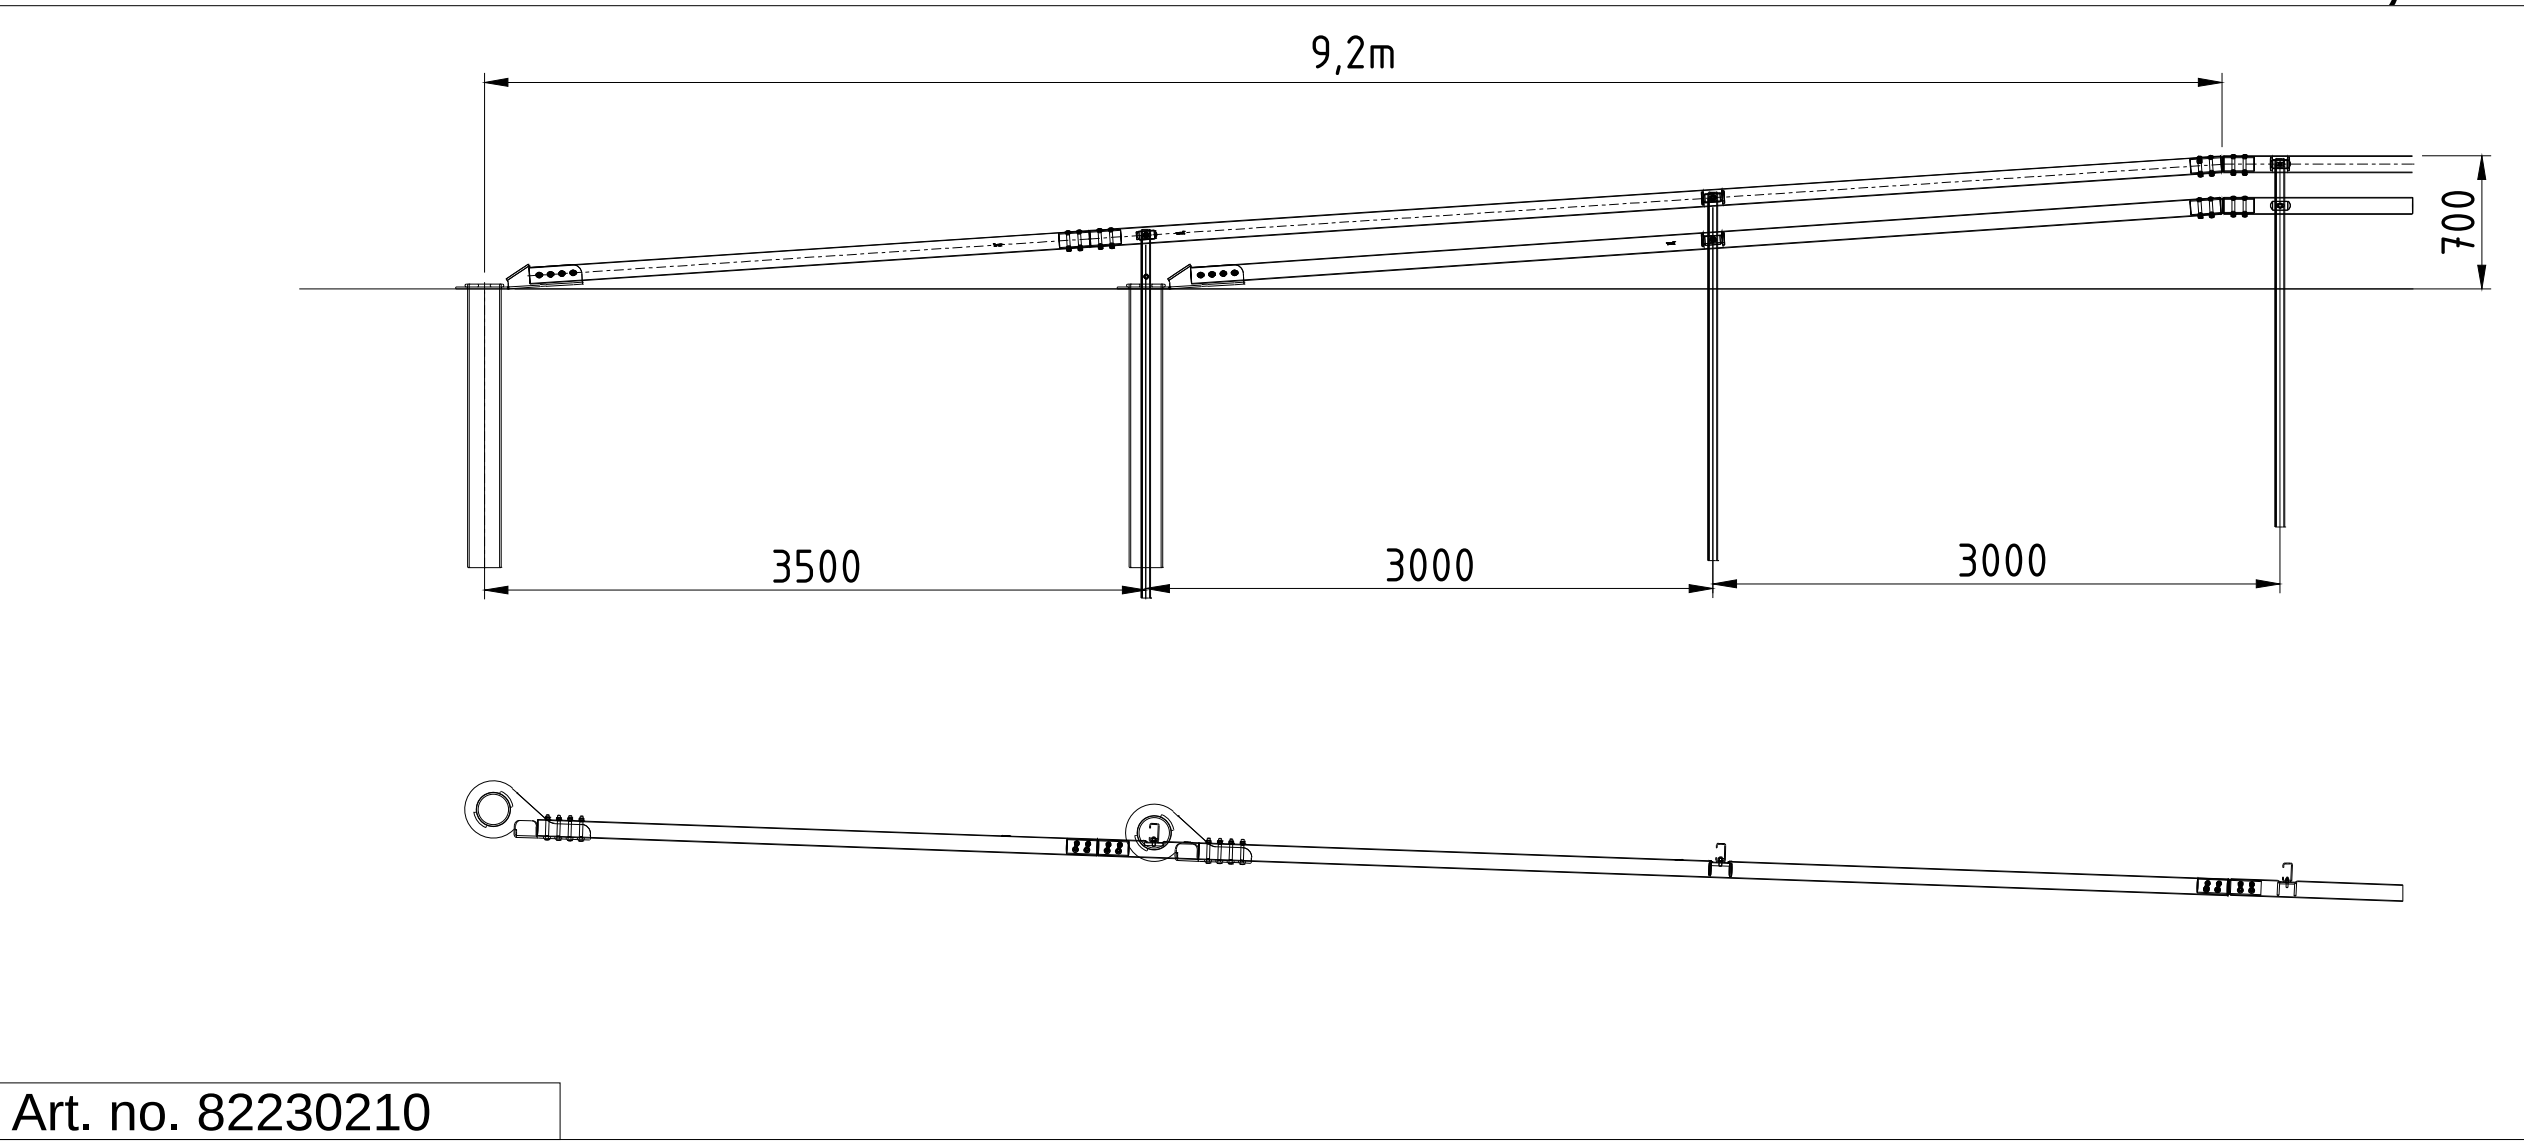

Förankring - Birsta 2P - Påfart
9,2m

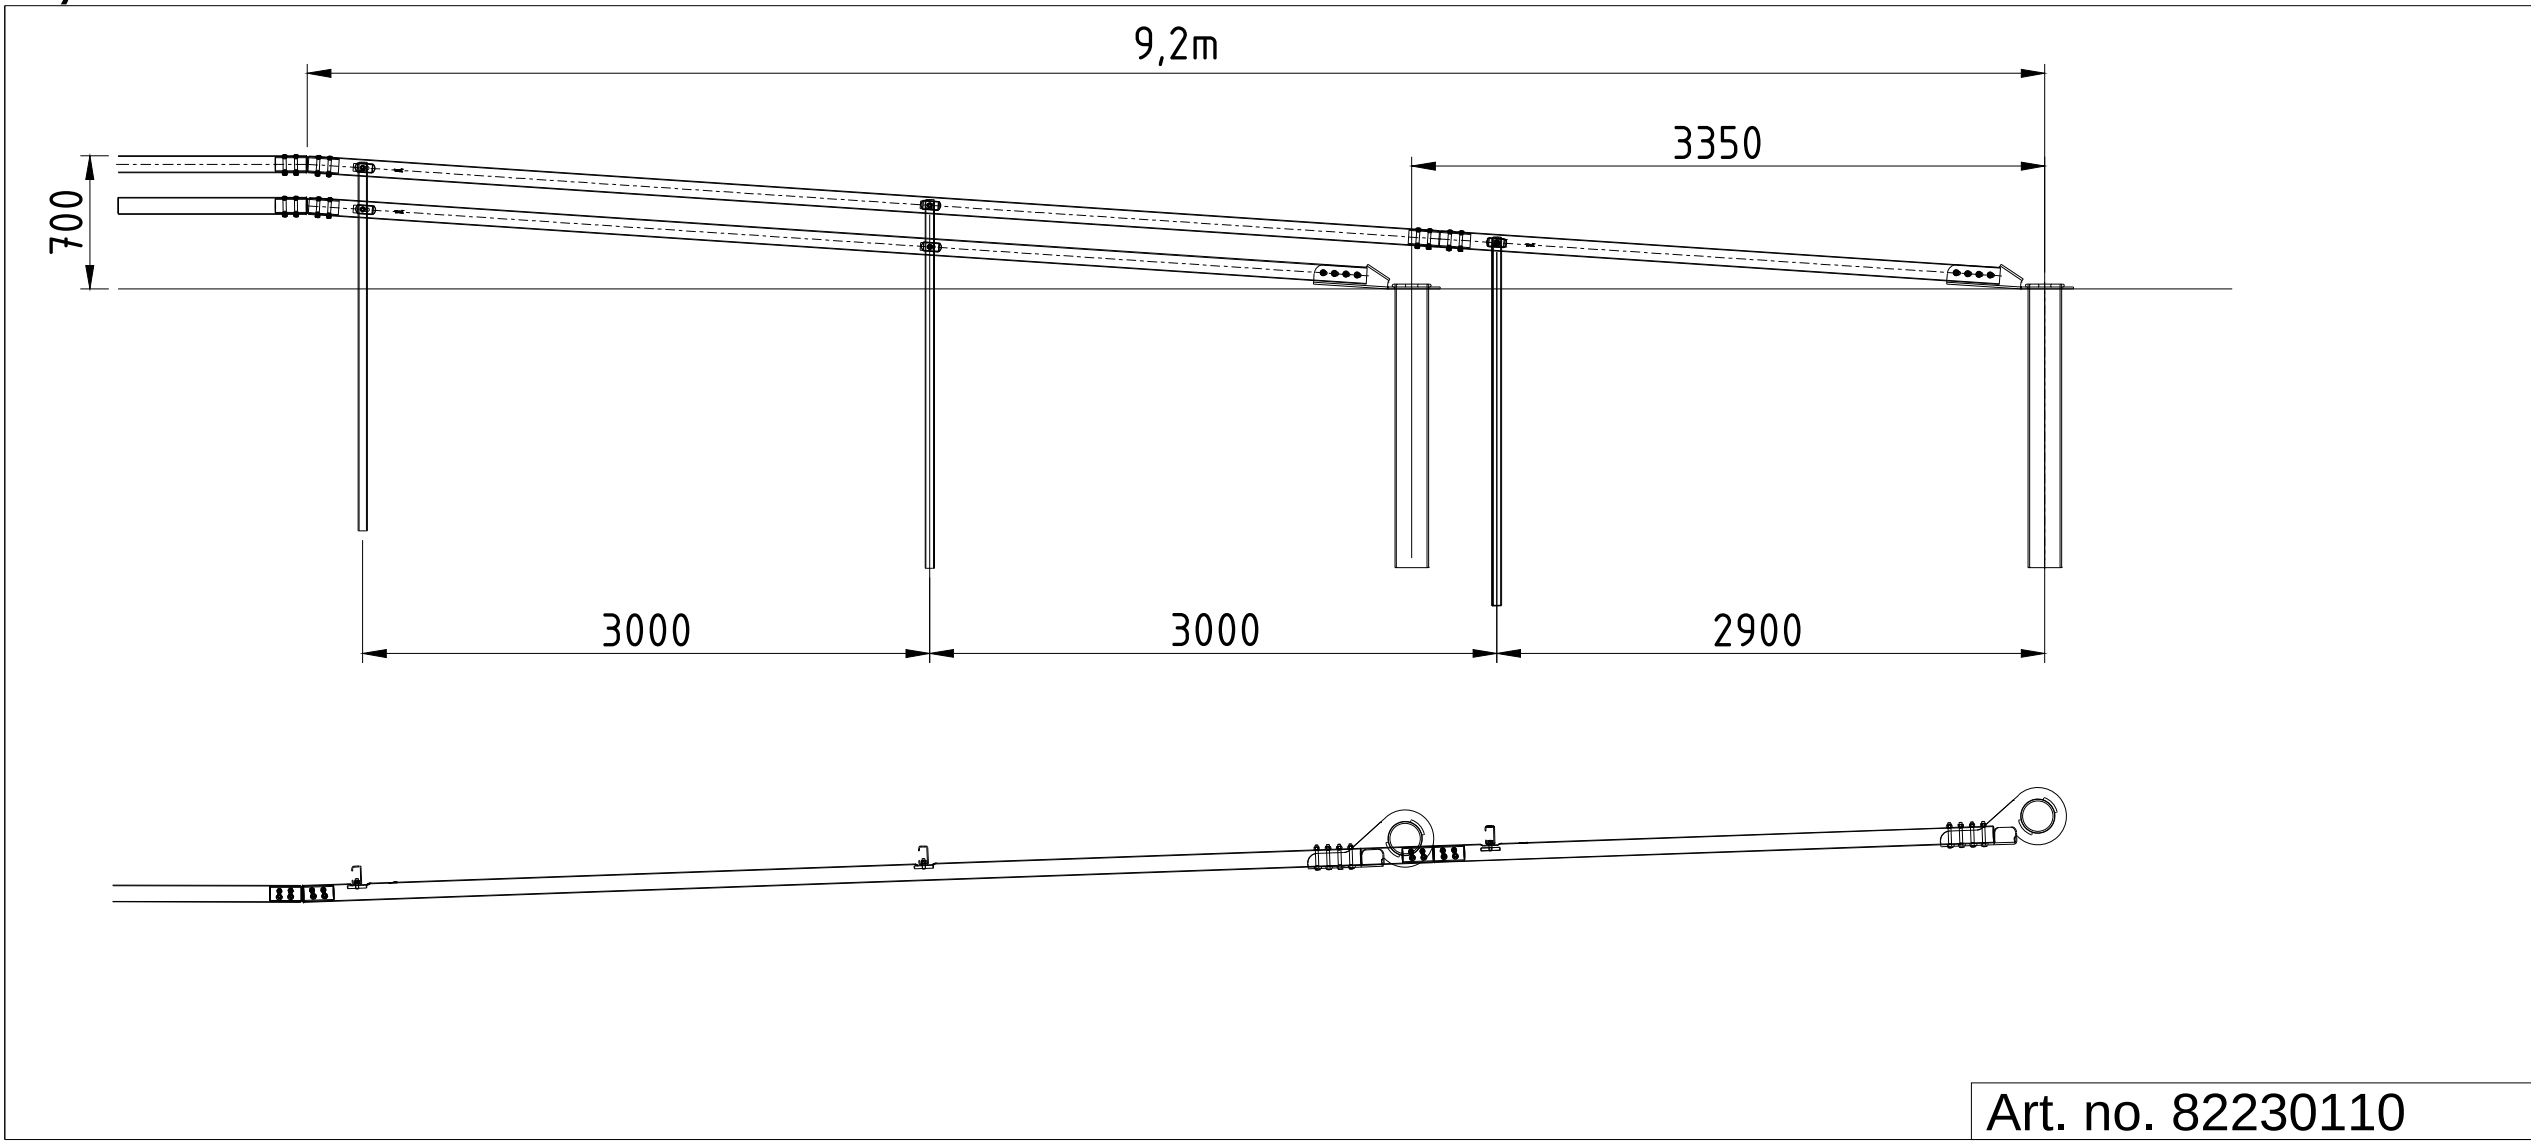

Förankring - Birsta 2P - Avfart
3,0m

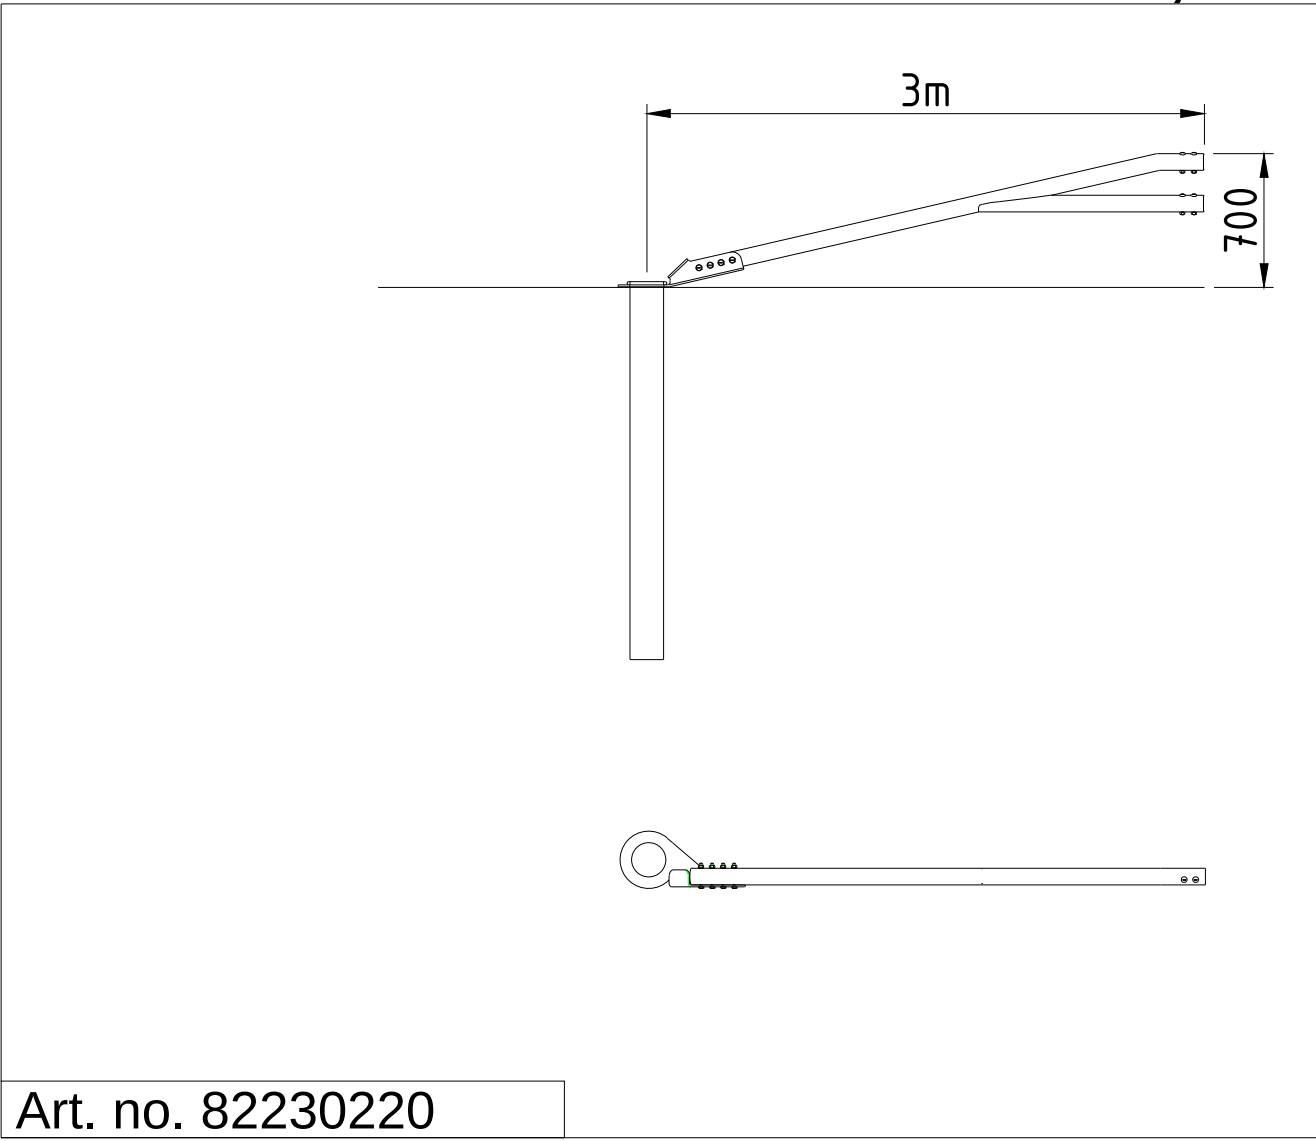

Förankring - Birsta 2P - Påfart
3,6m

