



131089-14-382-71-6801E1


509-78C-71-6801E1

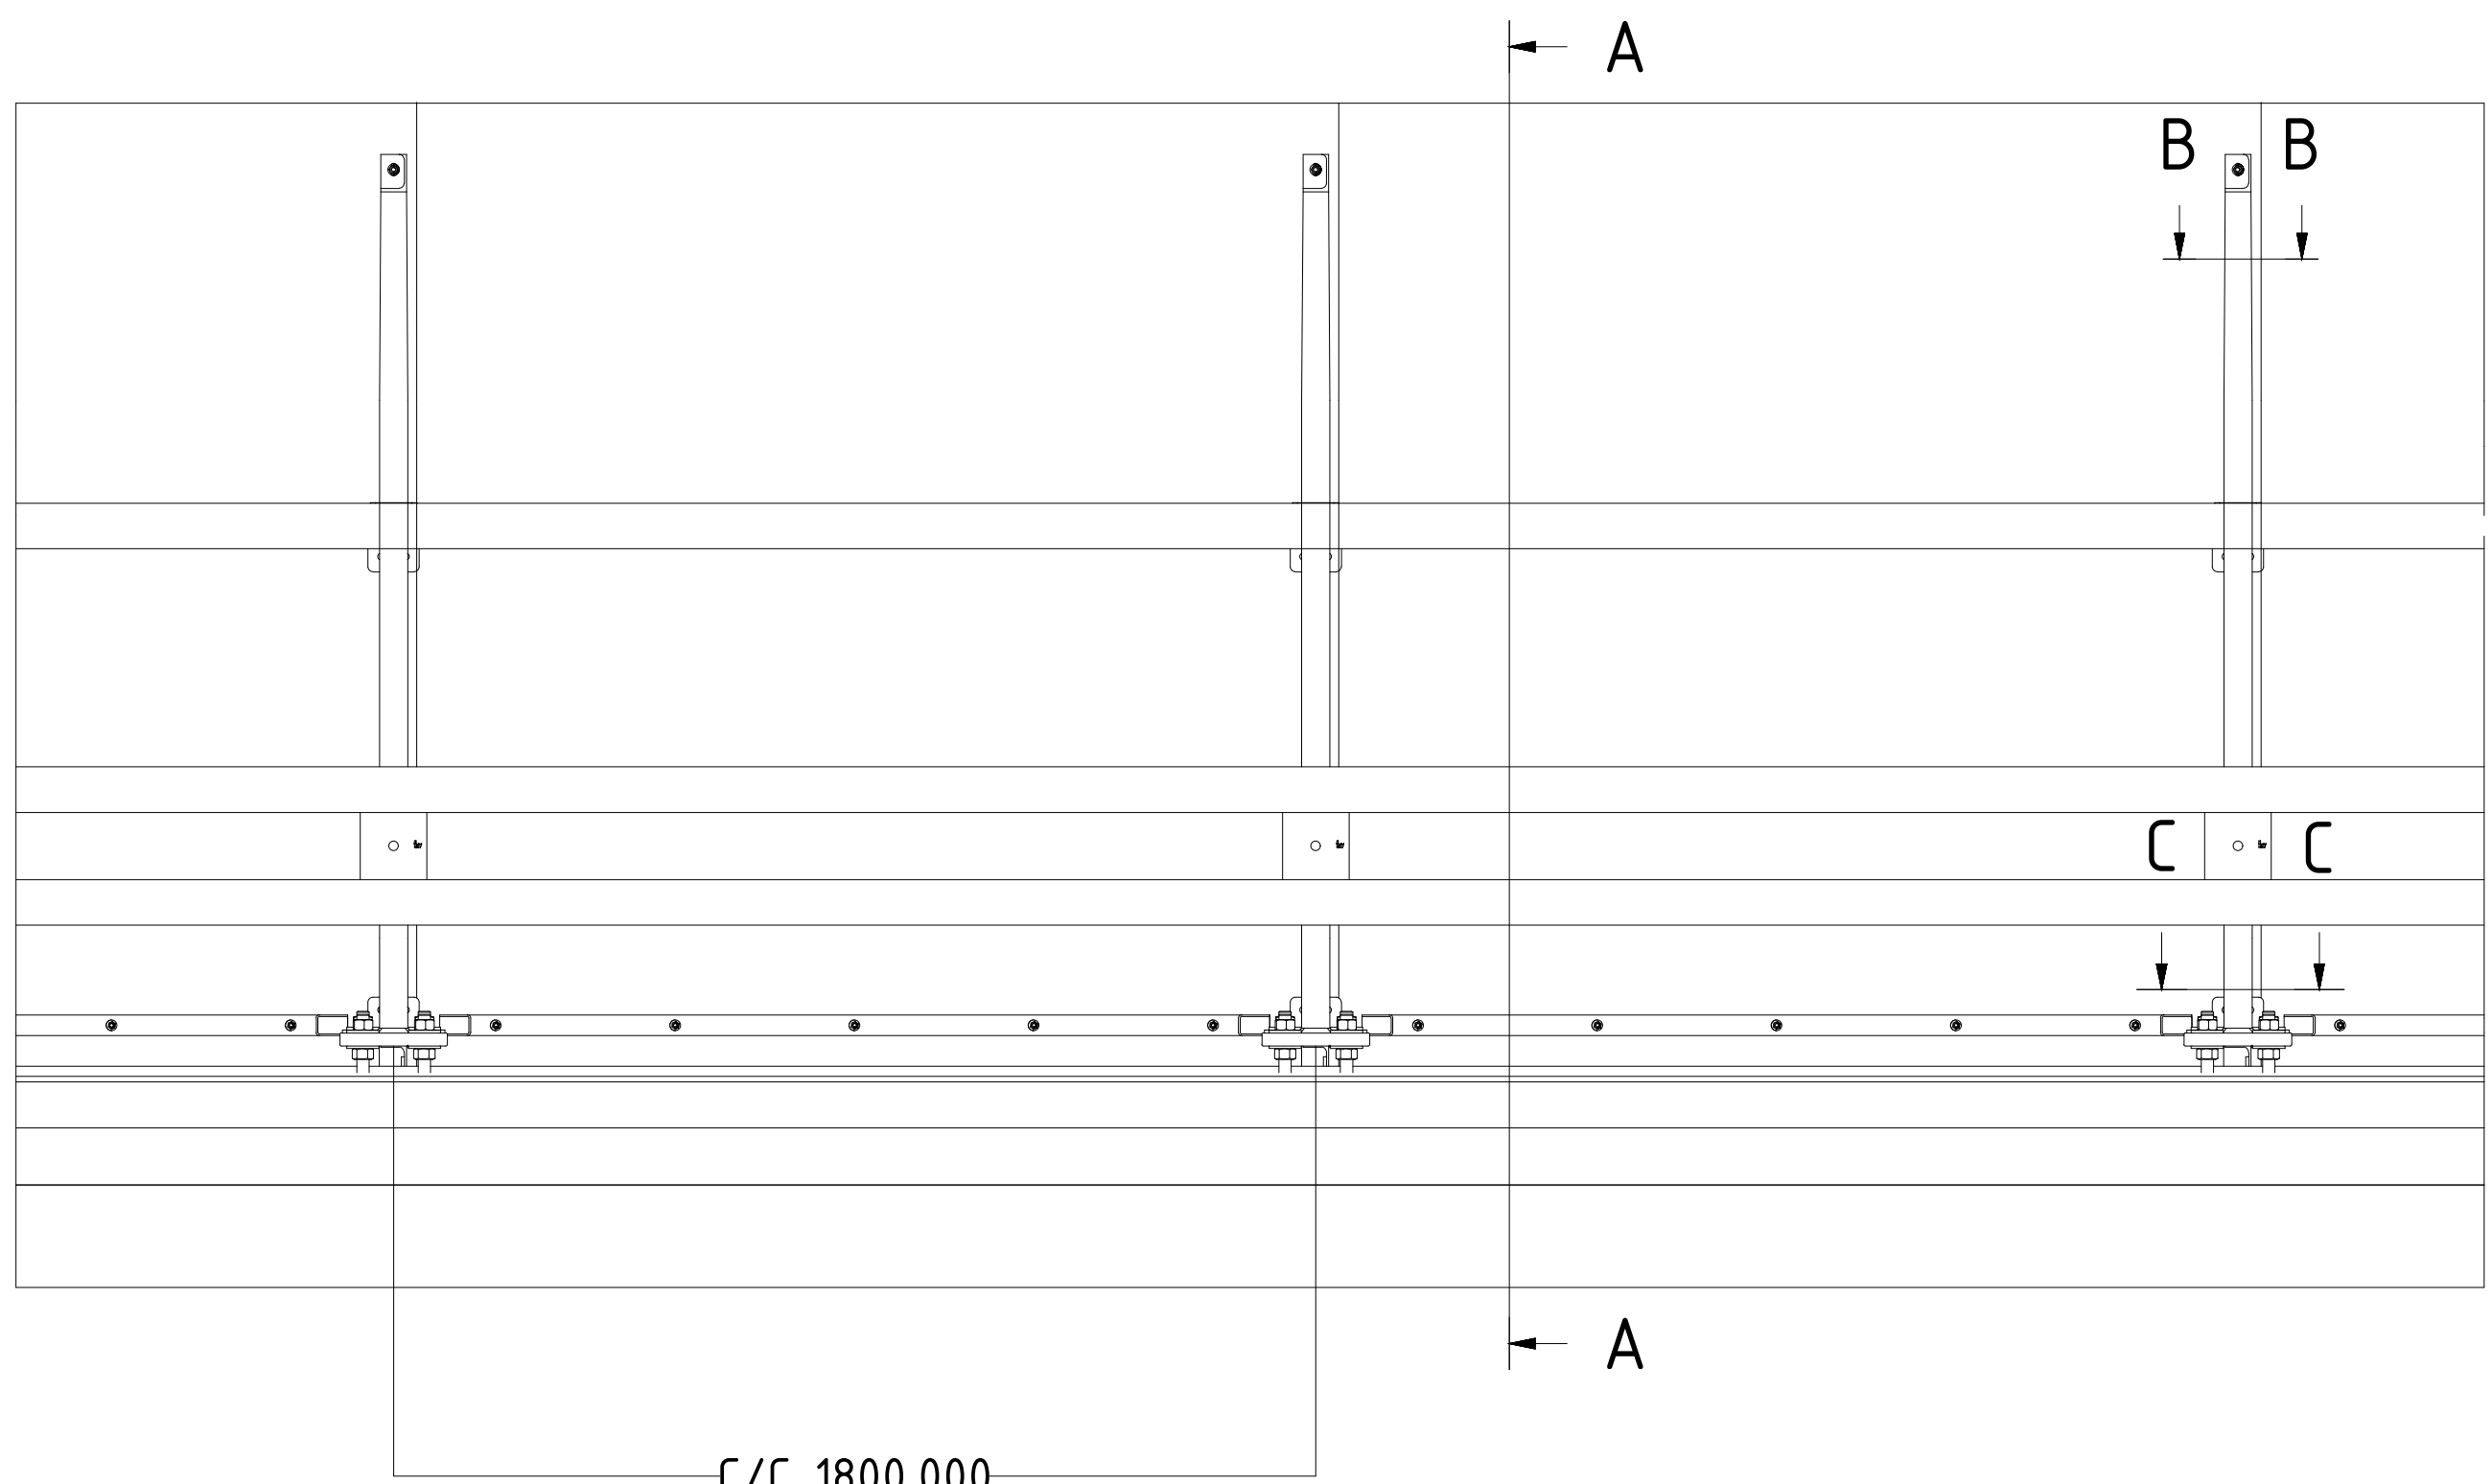


VY ELSKYDD (INSIDA) (1 : 20)

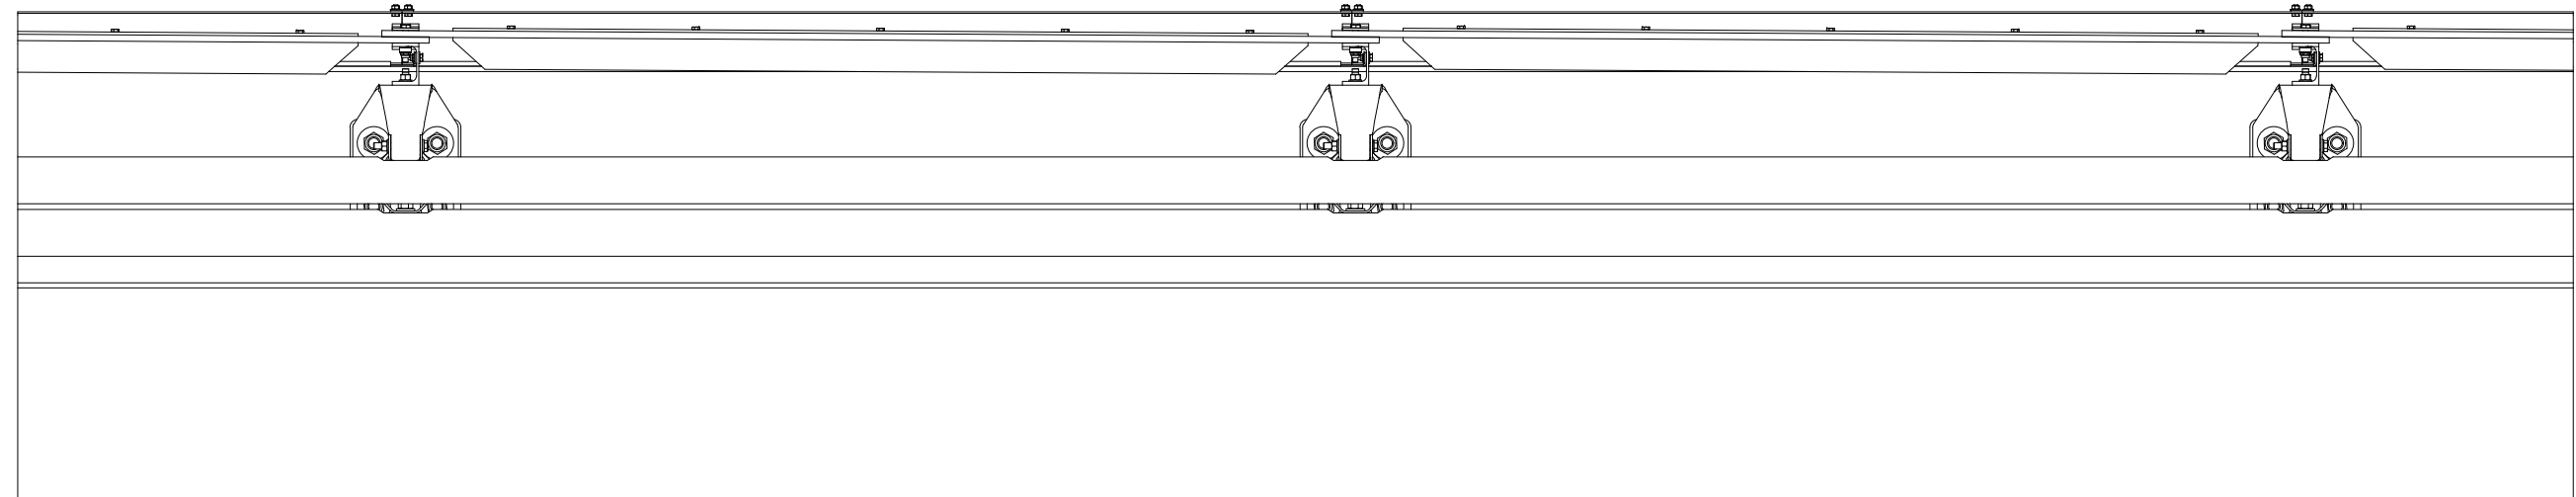


PLAN ELSKYDD (1 : 20)

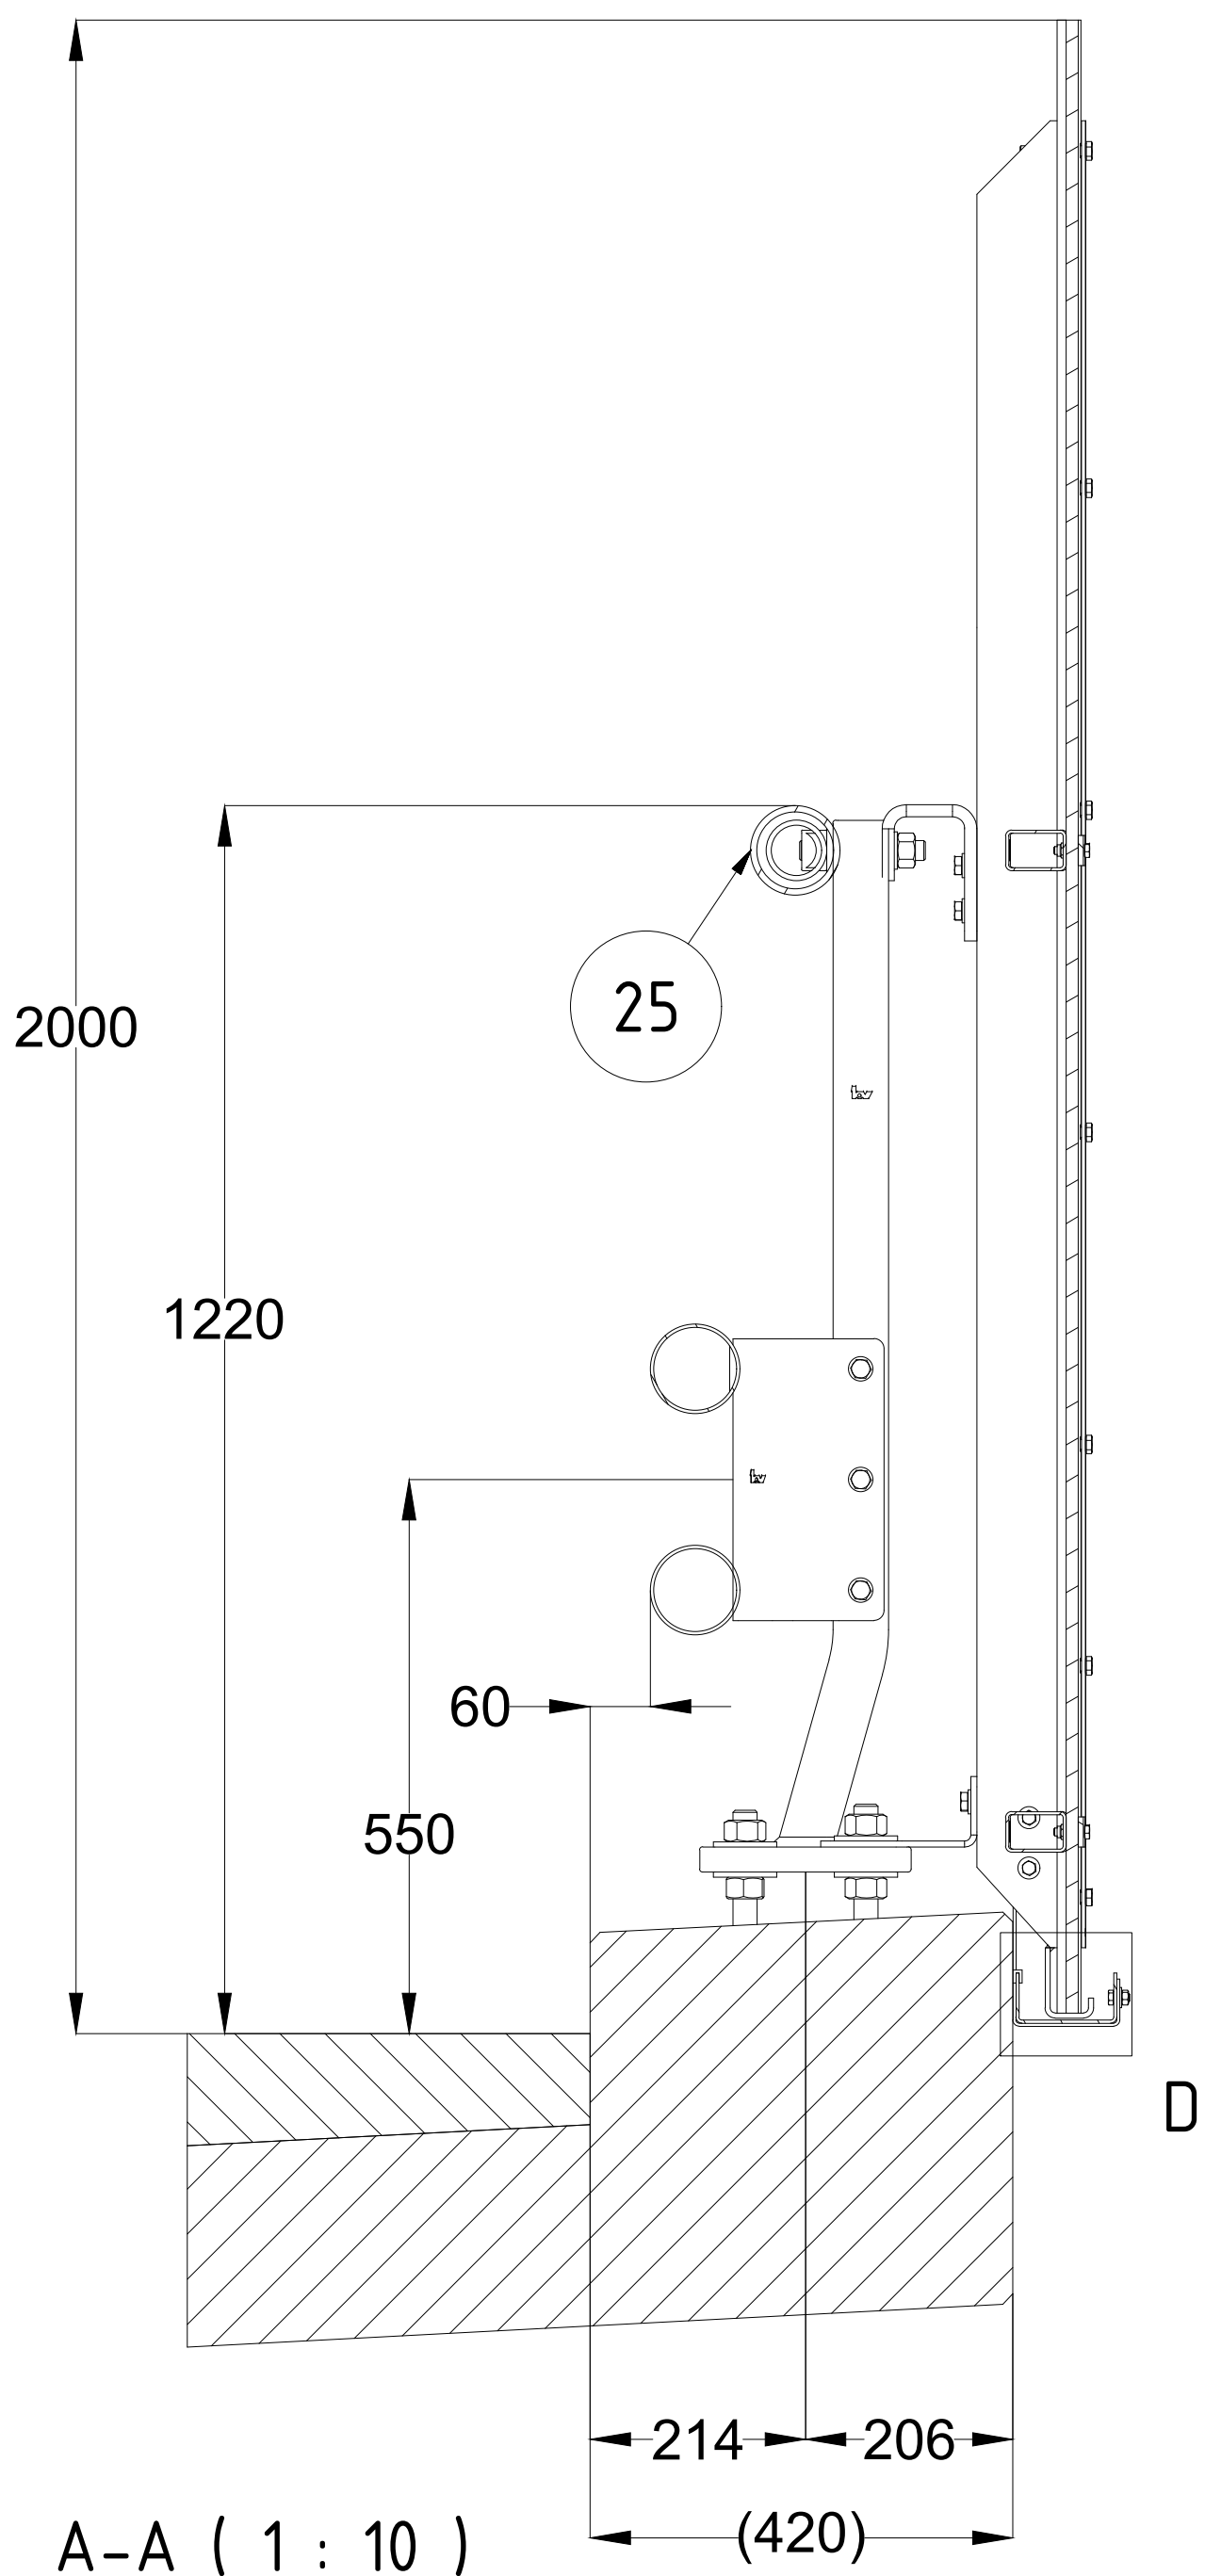


A-A (1 : 10)

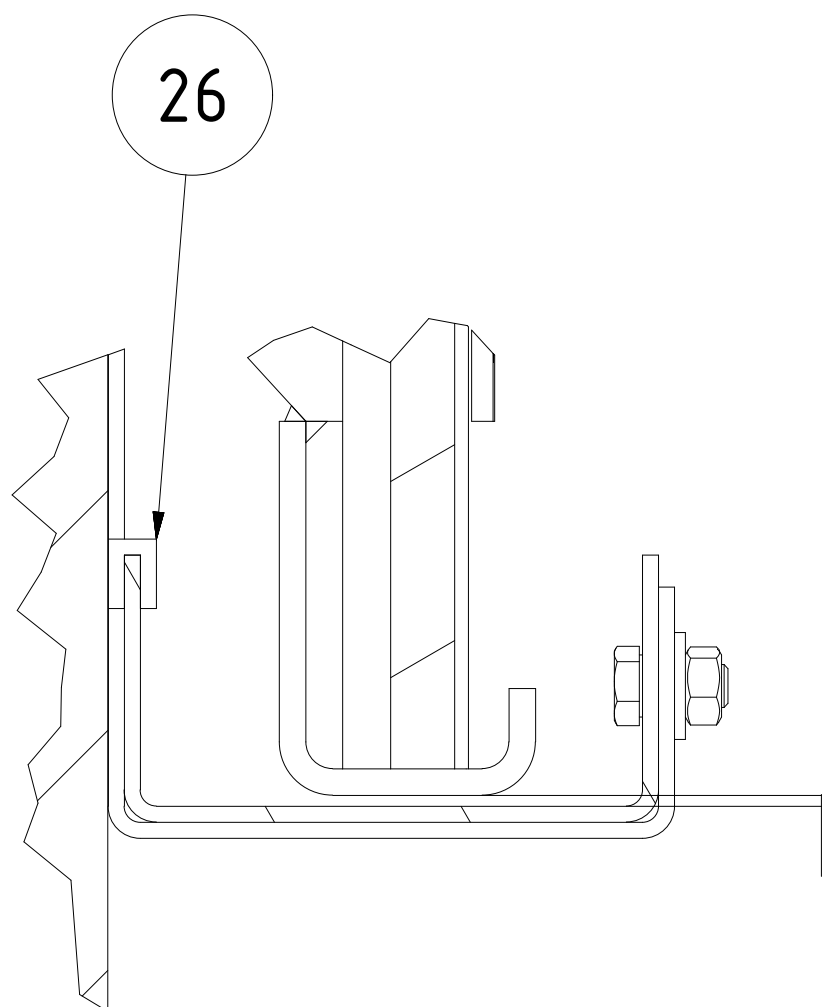

D (1 : 2)

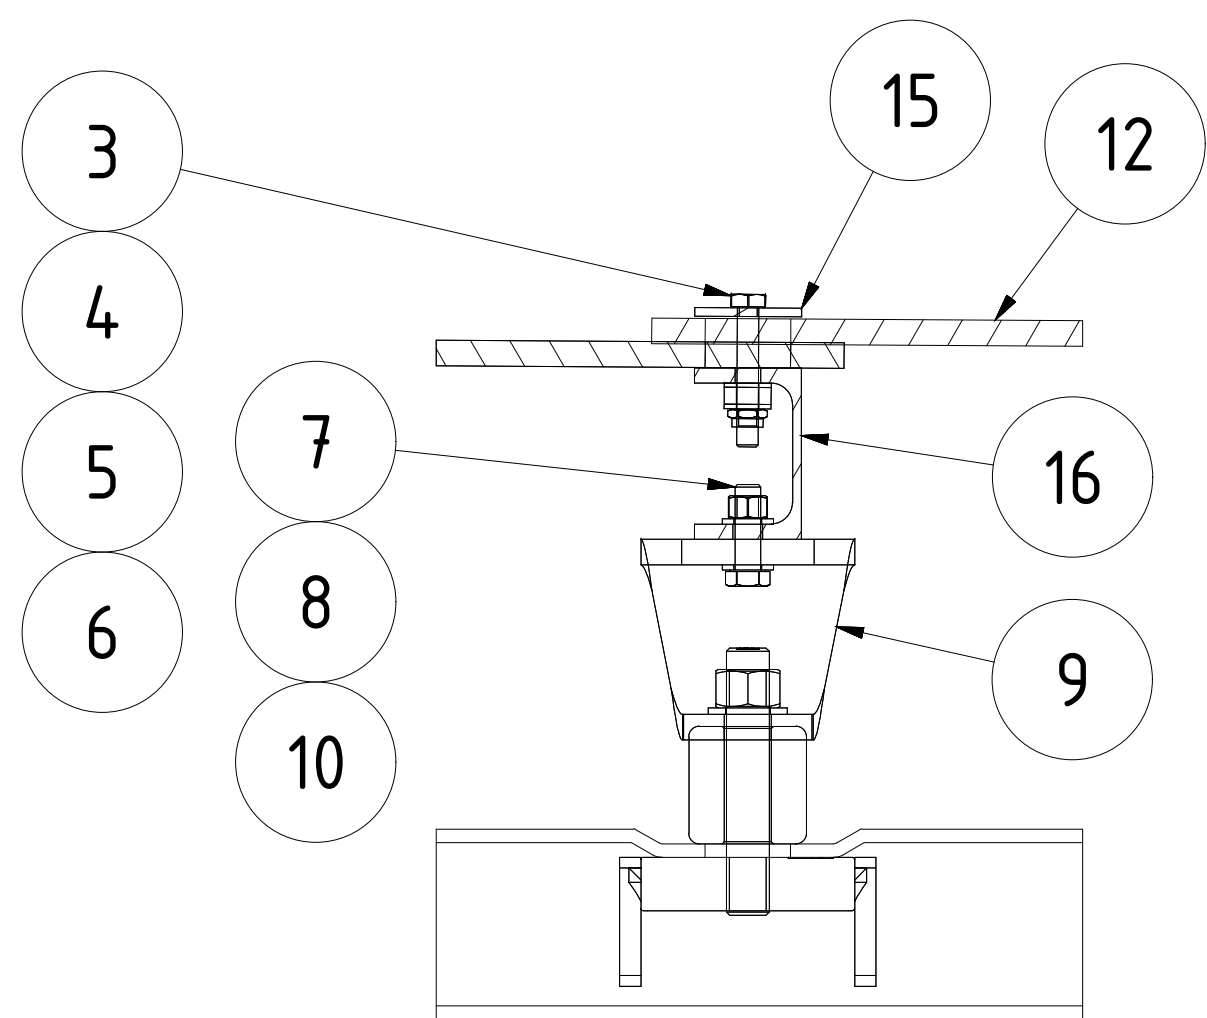

B-B (1 : 5)

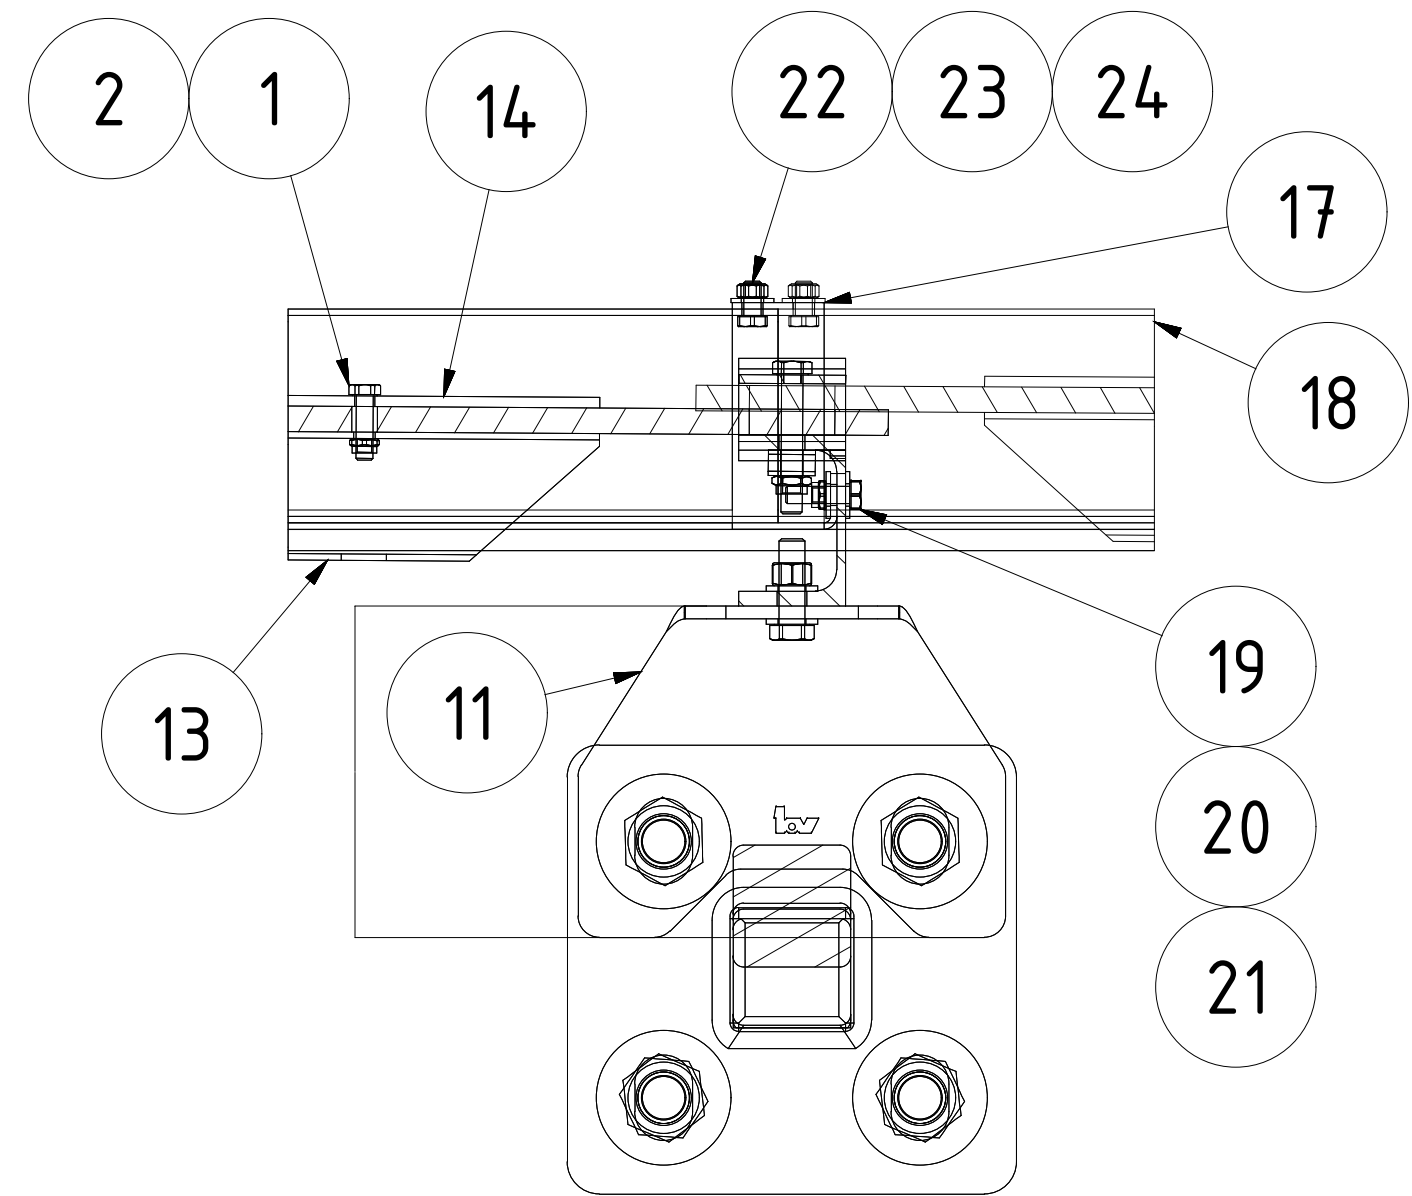

C-C (1 : 5)

KORROSIONSSKYDD
VARMFÖRZINKNING ENL. SS-EN ISO 1461,
NA.1, Fe/Zn 115
SKRUVAR OCH MUTTRAR FZV. ENL. EN ISO
10648.
BRICKOR FZV ENL SS-EN ISO 1461, TABELL 3.

HÄNVISNINGAR
EC CERTIFICATE OF CONFORMITY
NO. 0402 - CPR - SC0429-10
PRODUKT NAMN: Birsta 3P

LEVERANTÖRENS FÖRSÄKRAN OM
ÖVERENSSTÄMMELSE
NR: L-83121100

BIRSTA MONTAGEANVISNING
BIRSTA 3P

BIRSTA BERÄKNINGSRAPPORT
NR: B-83121100

NORMAL ÅTDRAGNING

VARJE SKRUV SKALL DRAS TILL NORMAL
ÅTDRAGNING.

TERMEN "NORMAL ÅTDRAGNING" KAN
ANSES MOTSVARA DEN
ÅTDRAGNINGSKRAFT SOM EN MAN UPPNÅR
MED VANLIG NYCKEL (UTAN FÖRLÄNGARE)

BRO SAMMANSTÄLLNINGSRITNING:
102531-14-377

26	TÄTNINGSLIST	GUMMI		80857-YYY
25	BRORÄCKE BIRSTA 3P, KB A FOTPLÅT	S 355 J2		83221000
24	BRICKA	A4	RB 10,5x20	1146112000
23	SKRUV	HDG 8.8	M8 x 16	1120080160
22	MUTTER	HDG 8.	M8	1123080000
21	SKRUV	HDG 8.8	M8 x 30	11200800300
20	MUTTER	A4	M8	1145080000
19	BRICKA	HDG HV 200	RB 10,5x22	1126112200
18	RÄNNA ELSKYDD	S 235 JR		80857-CJ104
17	FÄSTE	S 235 JRG2		80857-CJ110
16	RAMSTYCKE	S 235 JR		80857-CJ107
15	TÄCKLIST	S 235 JR	PL 50x4	870019-CE
14	TÄCKLIST	S 235 JR	PL 30 x 5	80857-CJ101
13	FÖRSTÄRKNING	S 355 J2	KKR 60x40x3	80857-CJ100
12	FYLLNING	Polycarbonate, Clear	1890x1980x12	80857-CJ102
11	FÄSTE NEDRE	S 355 J2		80857-CJ108
10	SKRUV	HDG 8.8	M12 x 40	1120120400
9	FÄSTE ÖVRE	S 355 J2		80857-CJ109
8	BRICKA	HDG HV 200	RB 13x24	1126132400
7	MUTTER	HDG 8.	M12	1123120000
6	BRICKA	Rubber	10,2x22x8	870050
5	SKRUV	HDG 8.8	M10 x 65	1120100650
4	MUTTER	A4 80	M10	1145100000
3	BRICKA	HDG HV 200	RB 10,5x22	1126112200
2	MUTTER	A4	M8	1145080000
1	SKRUV	HDG 8.8	M8 x 30	1120080300
Item No.	Description	Material	Dimension	Note