




Förankring - Safeline-R N2/H1 - Avfart
10,6m

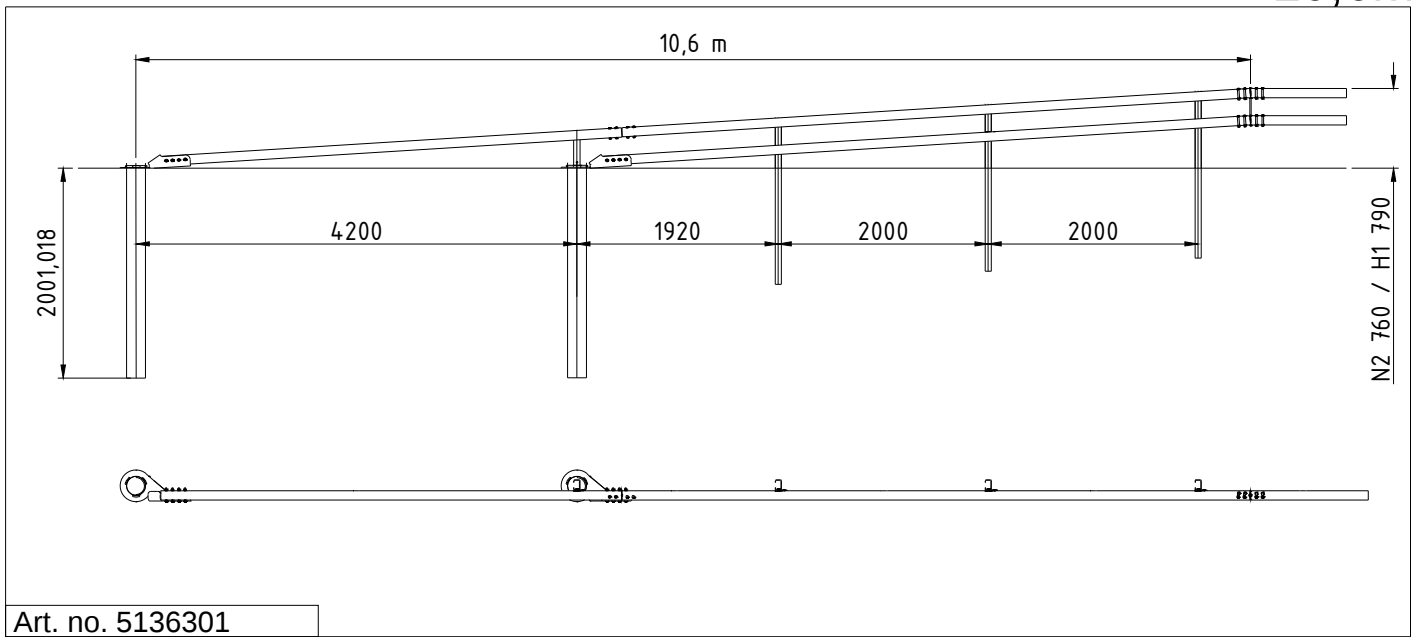


Förankring - Safeline-R N2/H1 - Påfart
10,6m

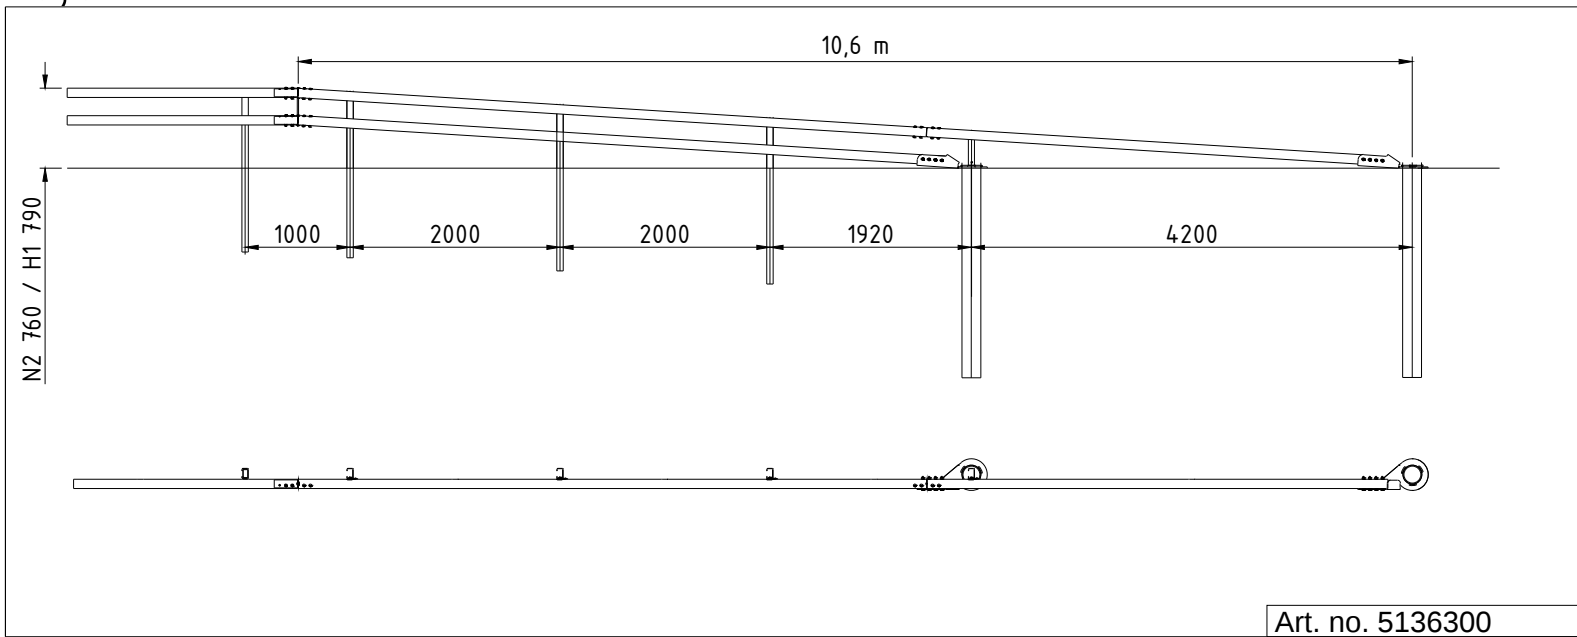


Förankring - Safeline-R N2 - Avfart
3,5m

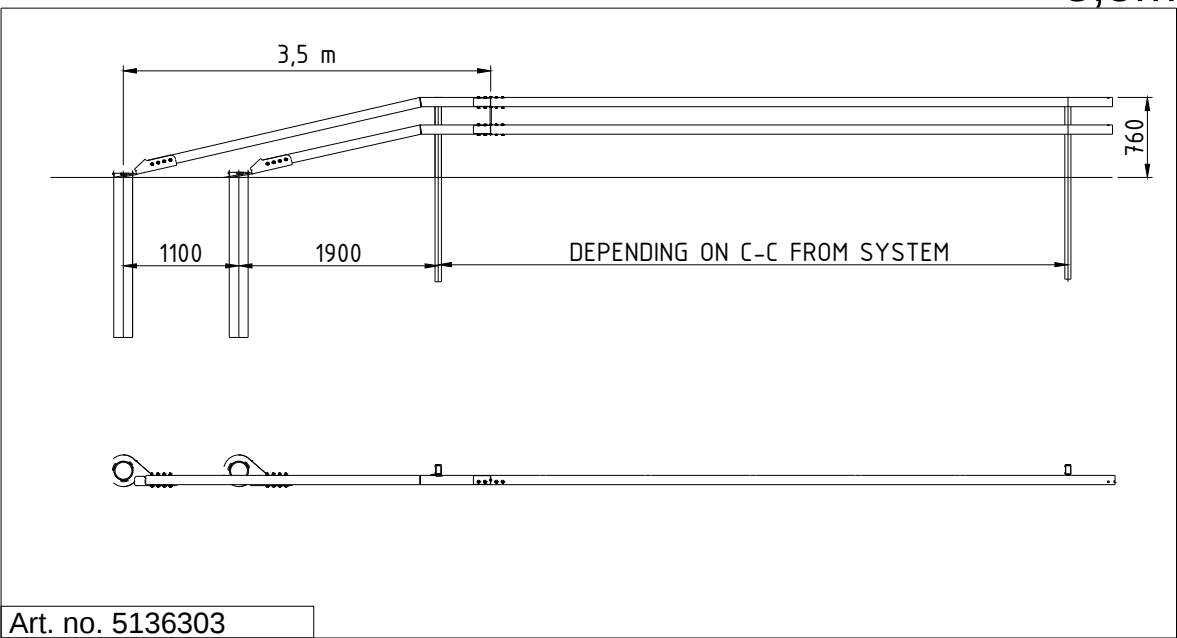


Förankring - Safeline-R N2 - Påfart
3,1m

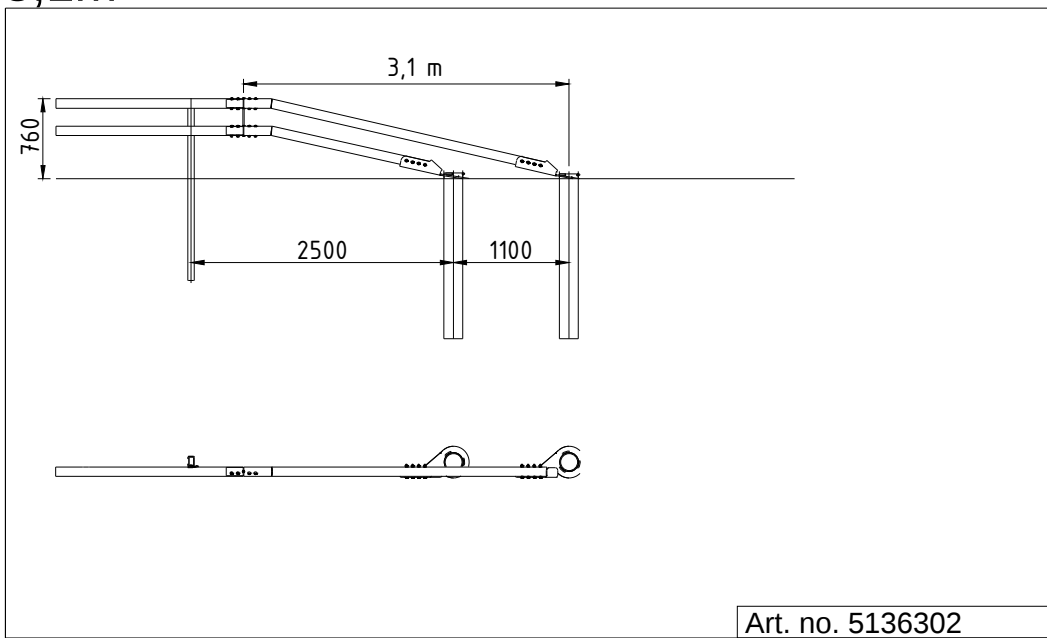


Förankring - Safeline-R H1 - Avfart
3,5m

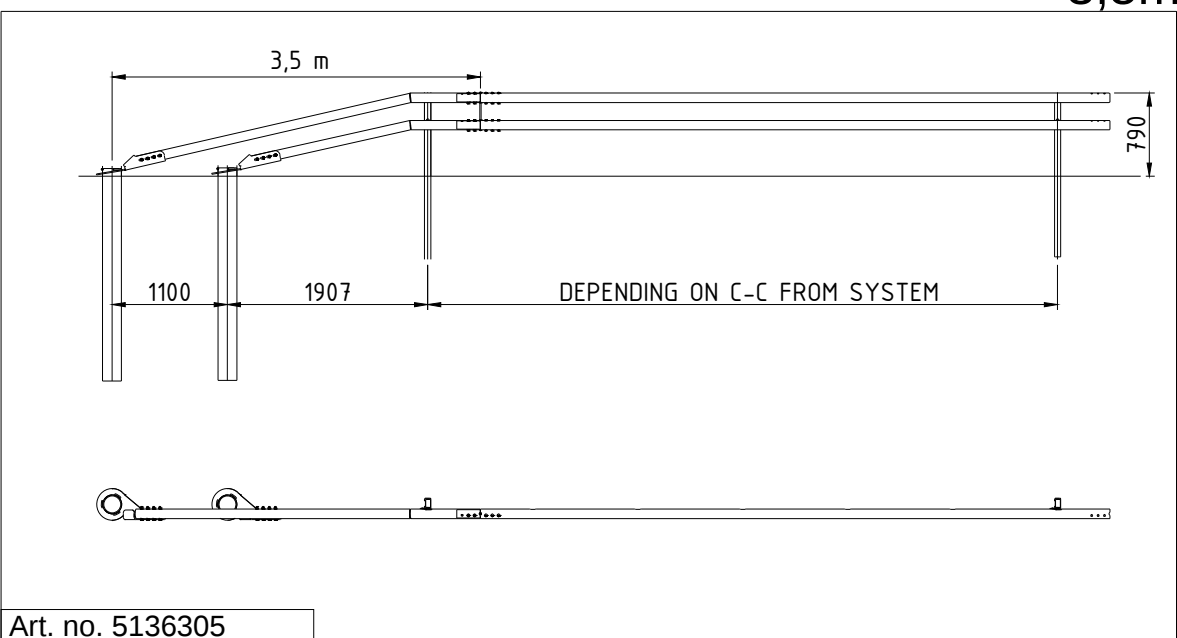


Förankring - Safeline-R H1 - Påfart
3,1m

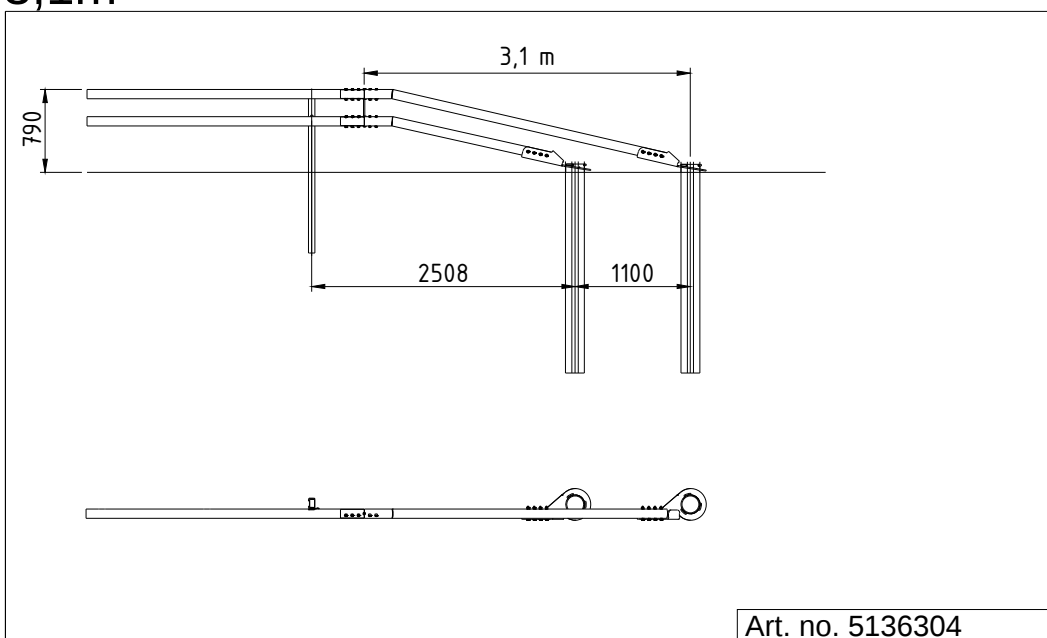


Förankring - Safeline-R H2-W5 - Avfart
12,1m

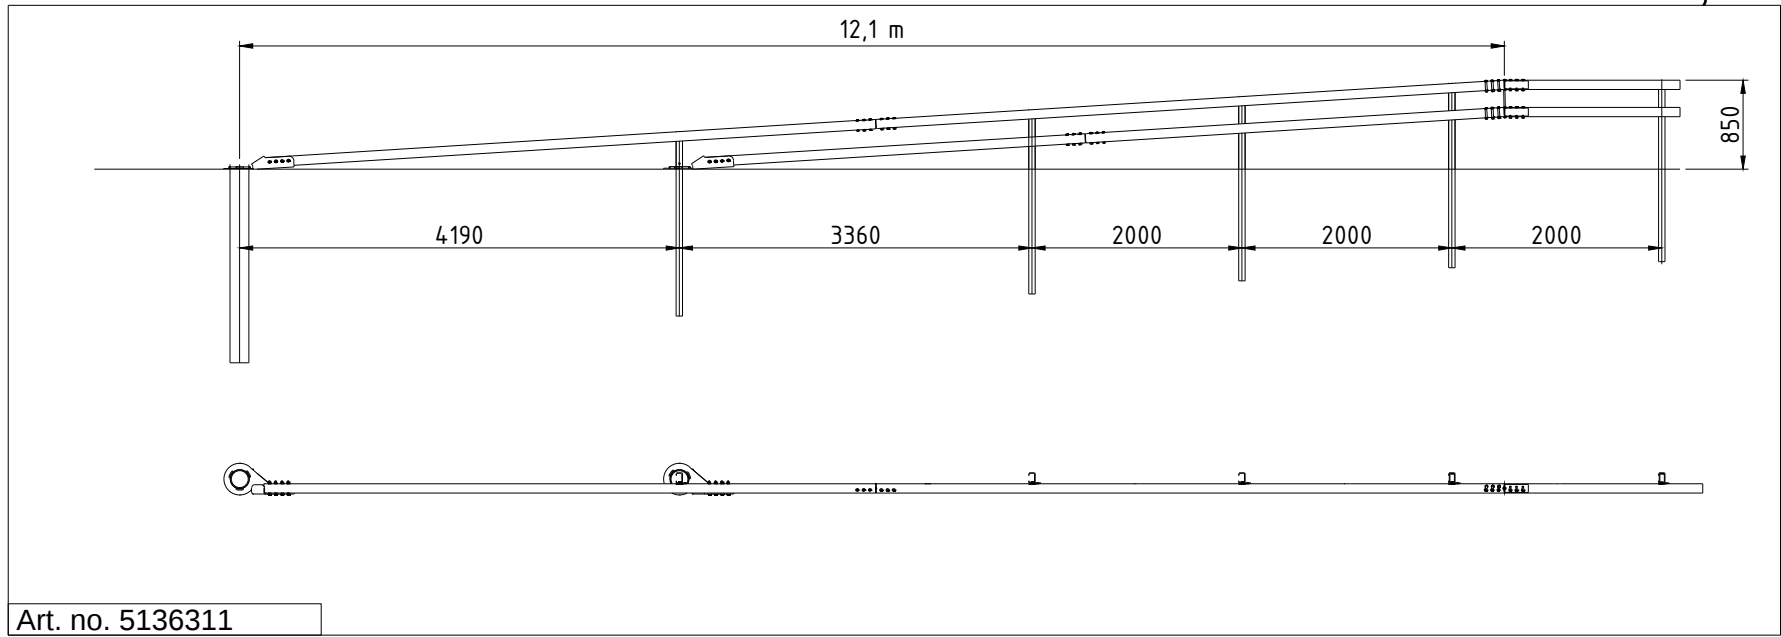


Förankring - Safeline-R H2-W5 - Påfart
12,1m

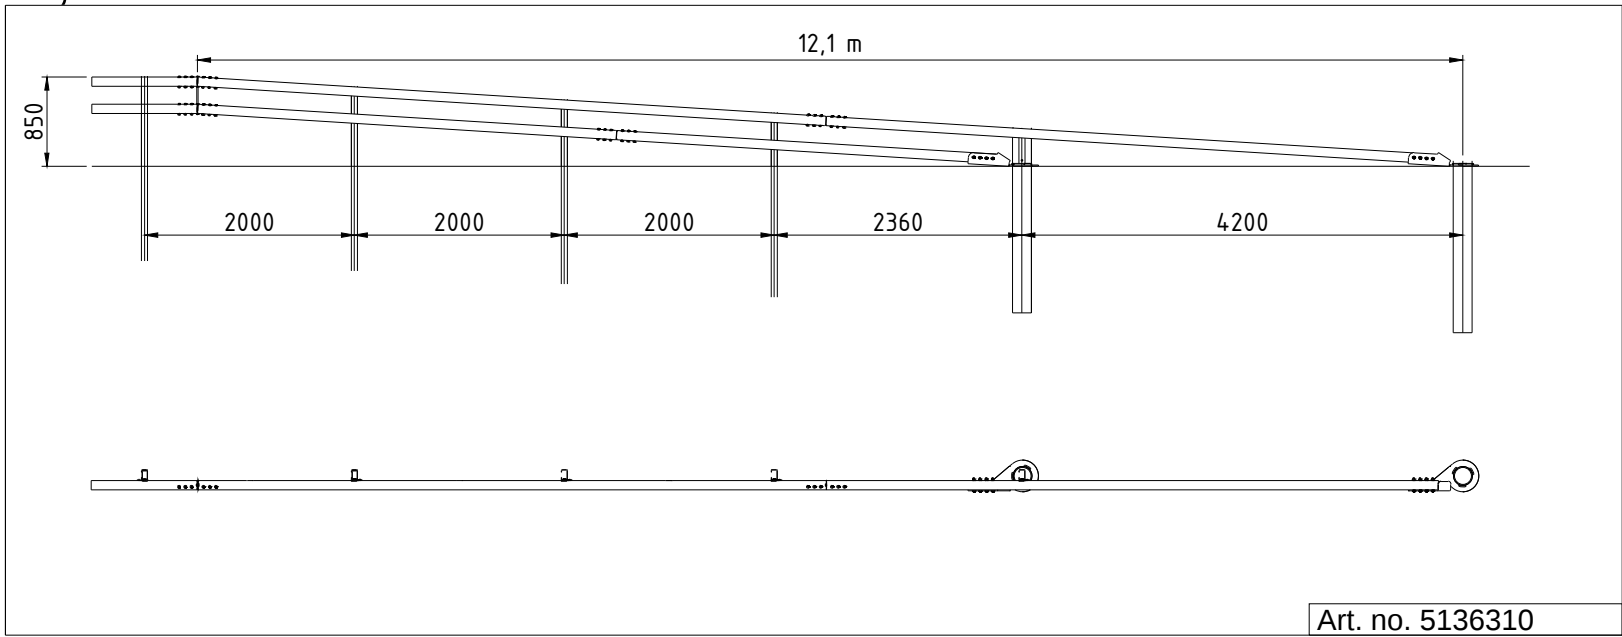


Förankring - Safeline-R H2-W4 - Avfart
15m

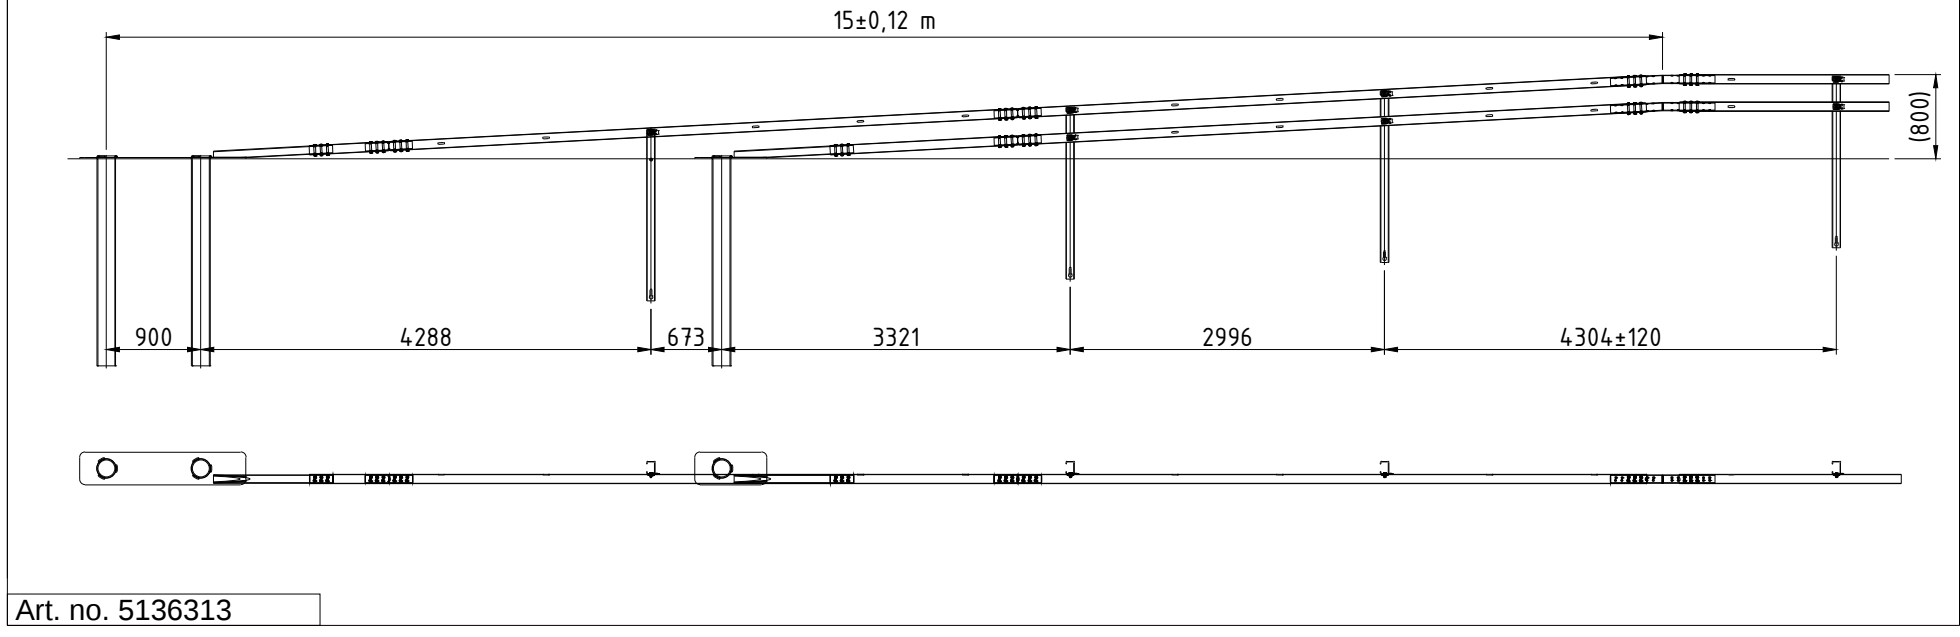

Förankring - Safeline-R H2-W4 - Påfart
15m

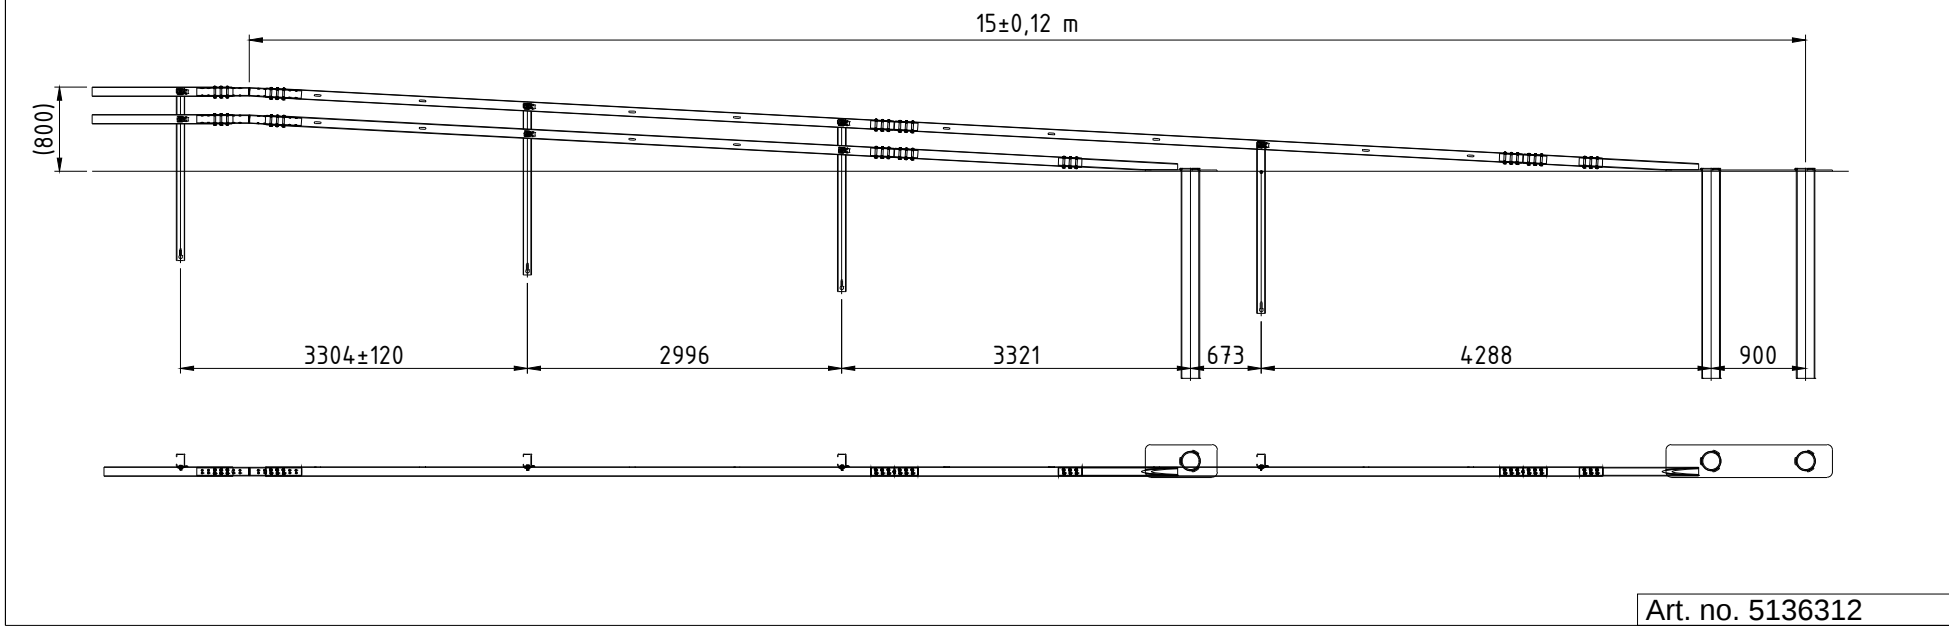

Förankring - Safeline-R H2-W4 - Avfart
4,4m

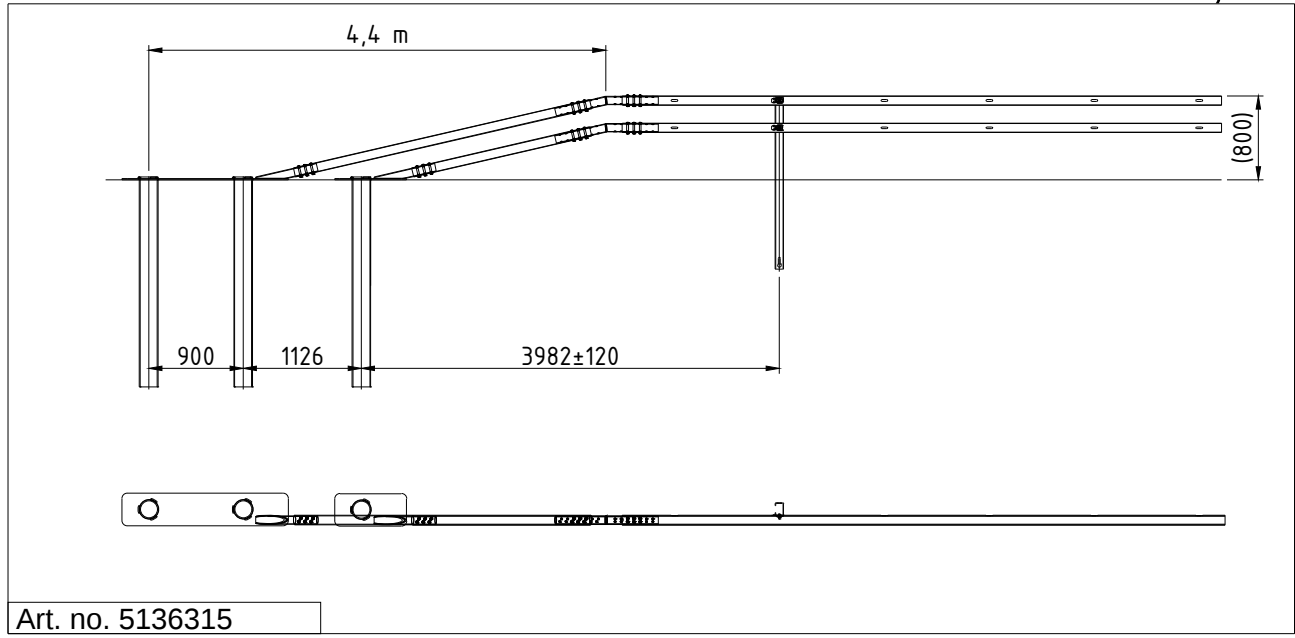

Förankring - Safeline-R H2-W4 - Påfart
4,3m

