
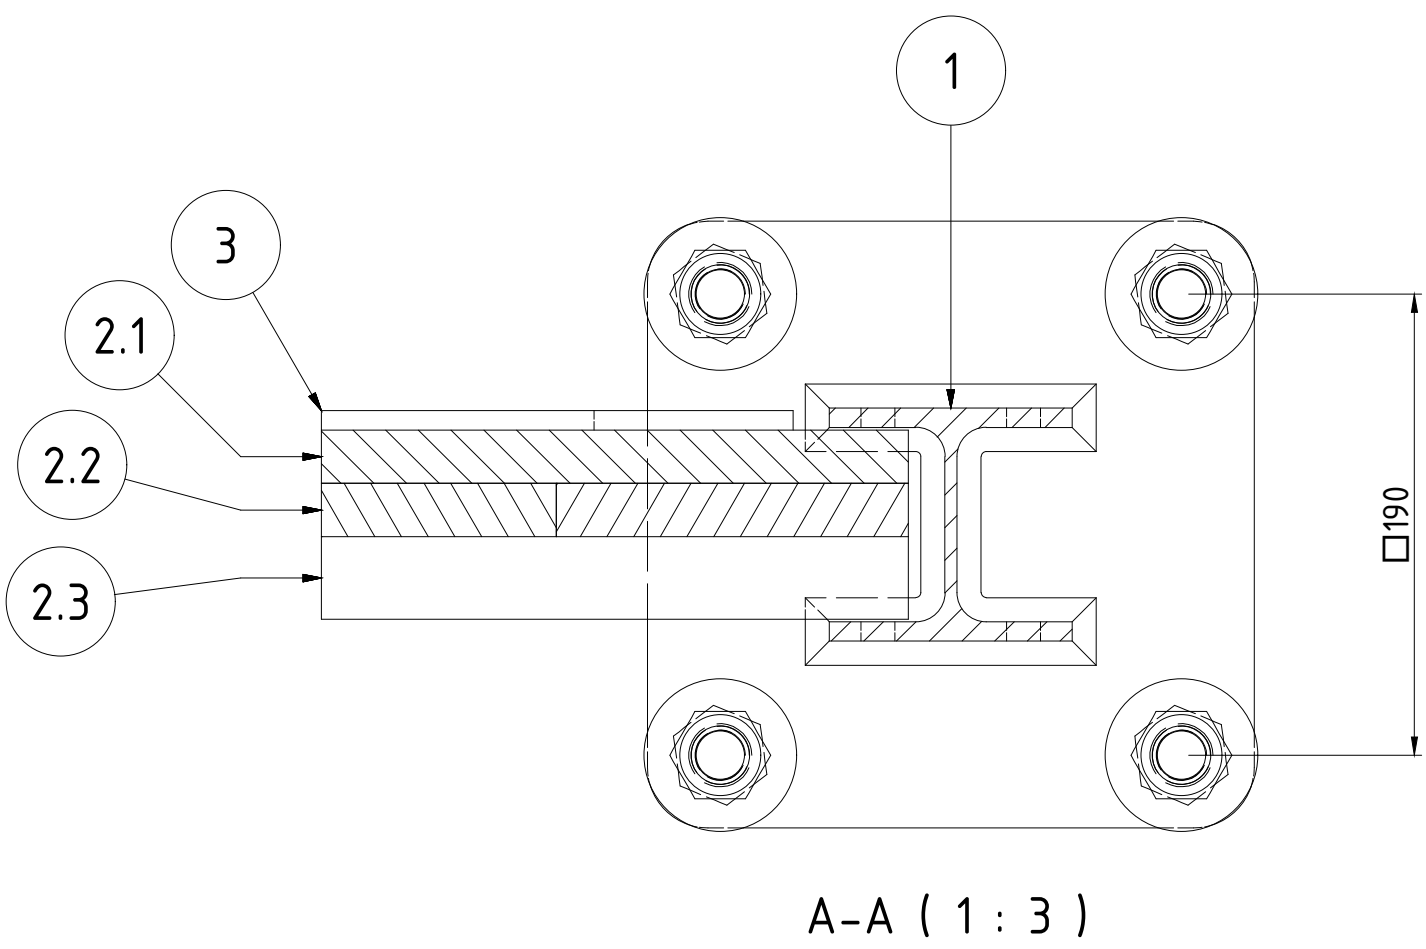


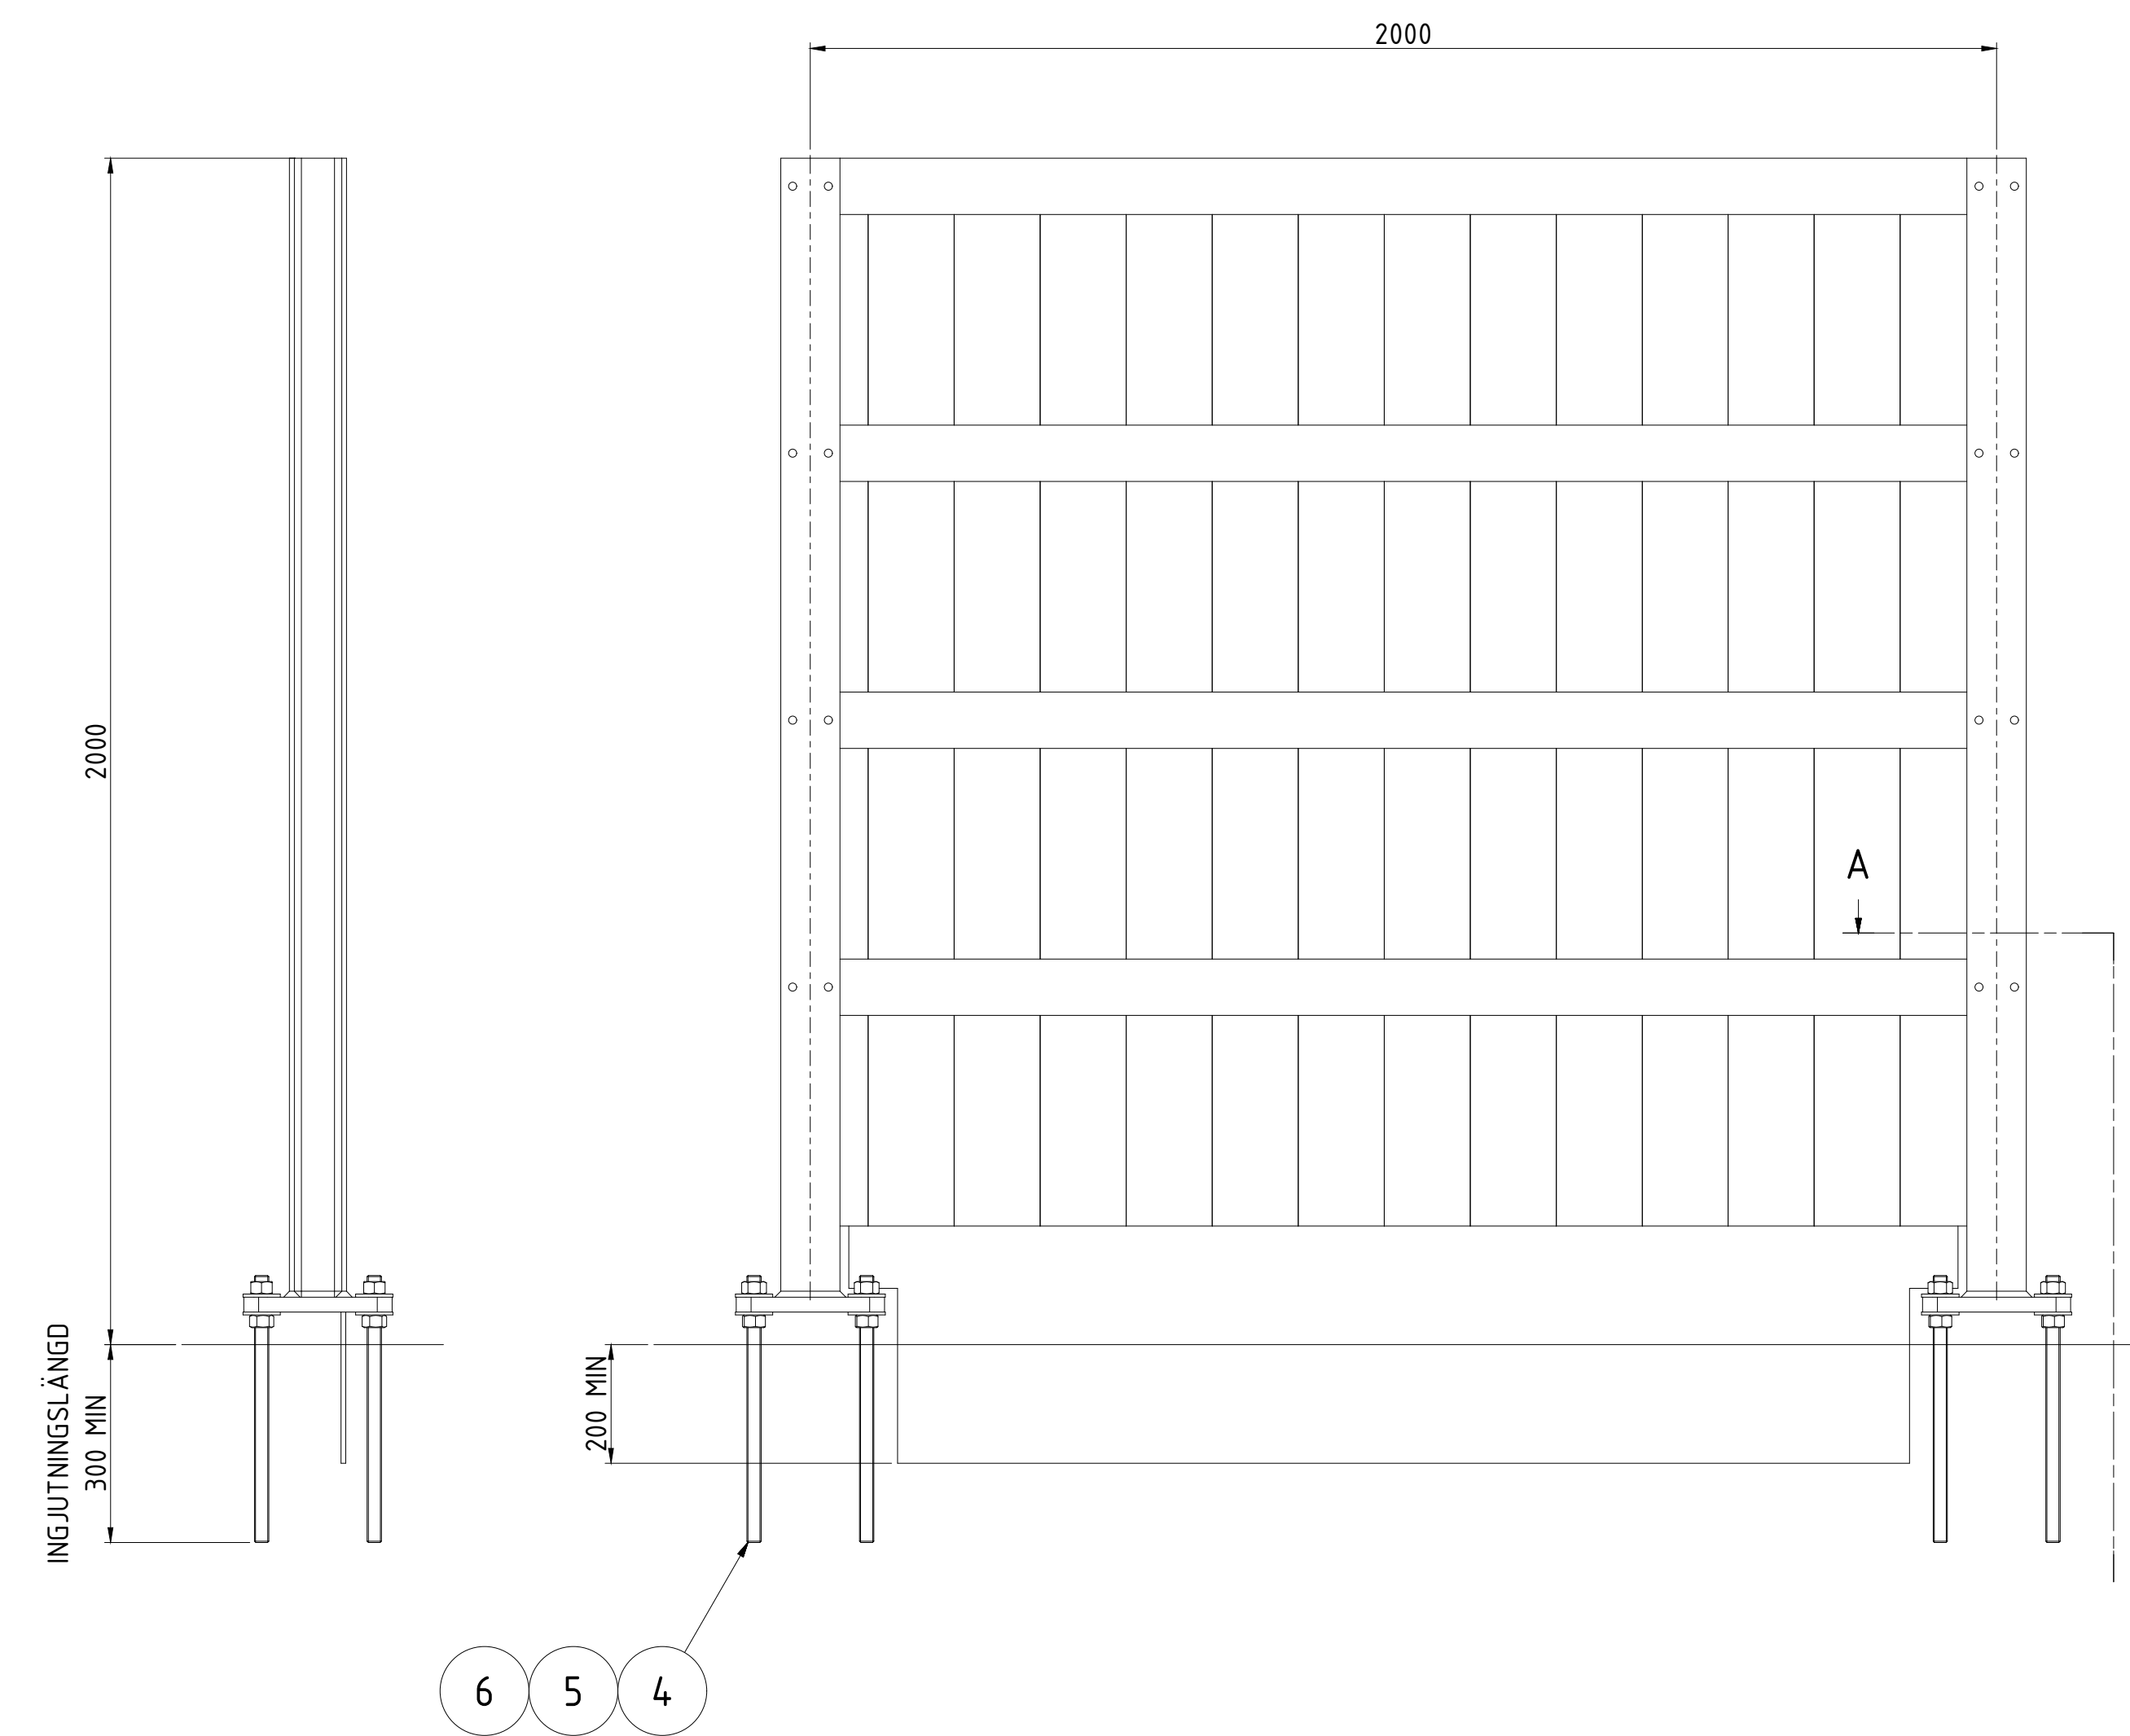

6	16	SEKKANTSMUTTER			
5	16	RUNDBRICKA			
4	8	GÄNGSTÅNG			
3	1	SKIVA			
2.3		LIGGANDE REGEL			
2.2		STÅENDE PANEL			
2.1		LIGGANDE PANEL			
2	1	BULLERSKÄRM TILL MARKSATT TILL HEA100			
1	2	HEA100 PÅ FOTPLATTA TILL MARKSATT FRISTÅENDE			
Det.nr.	Ant.	Benämning	Material	Dimension	Anmärkning
SAFEROAD					