


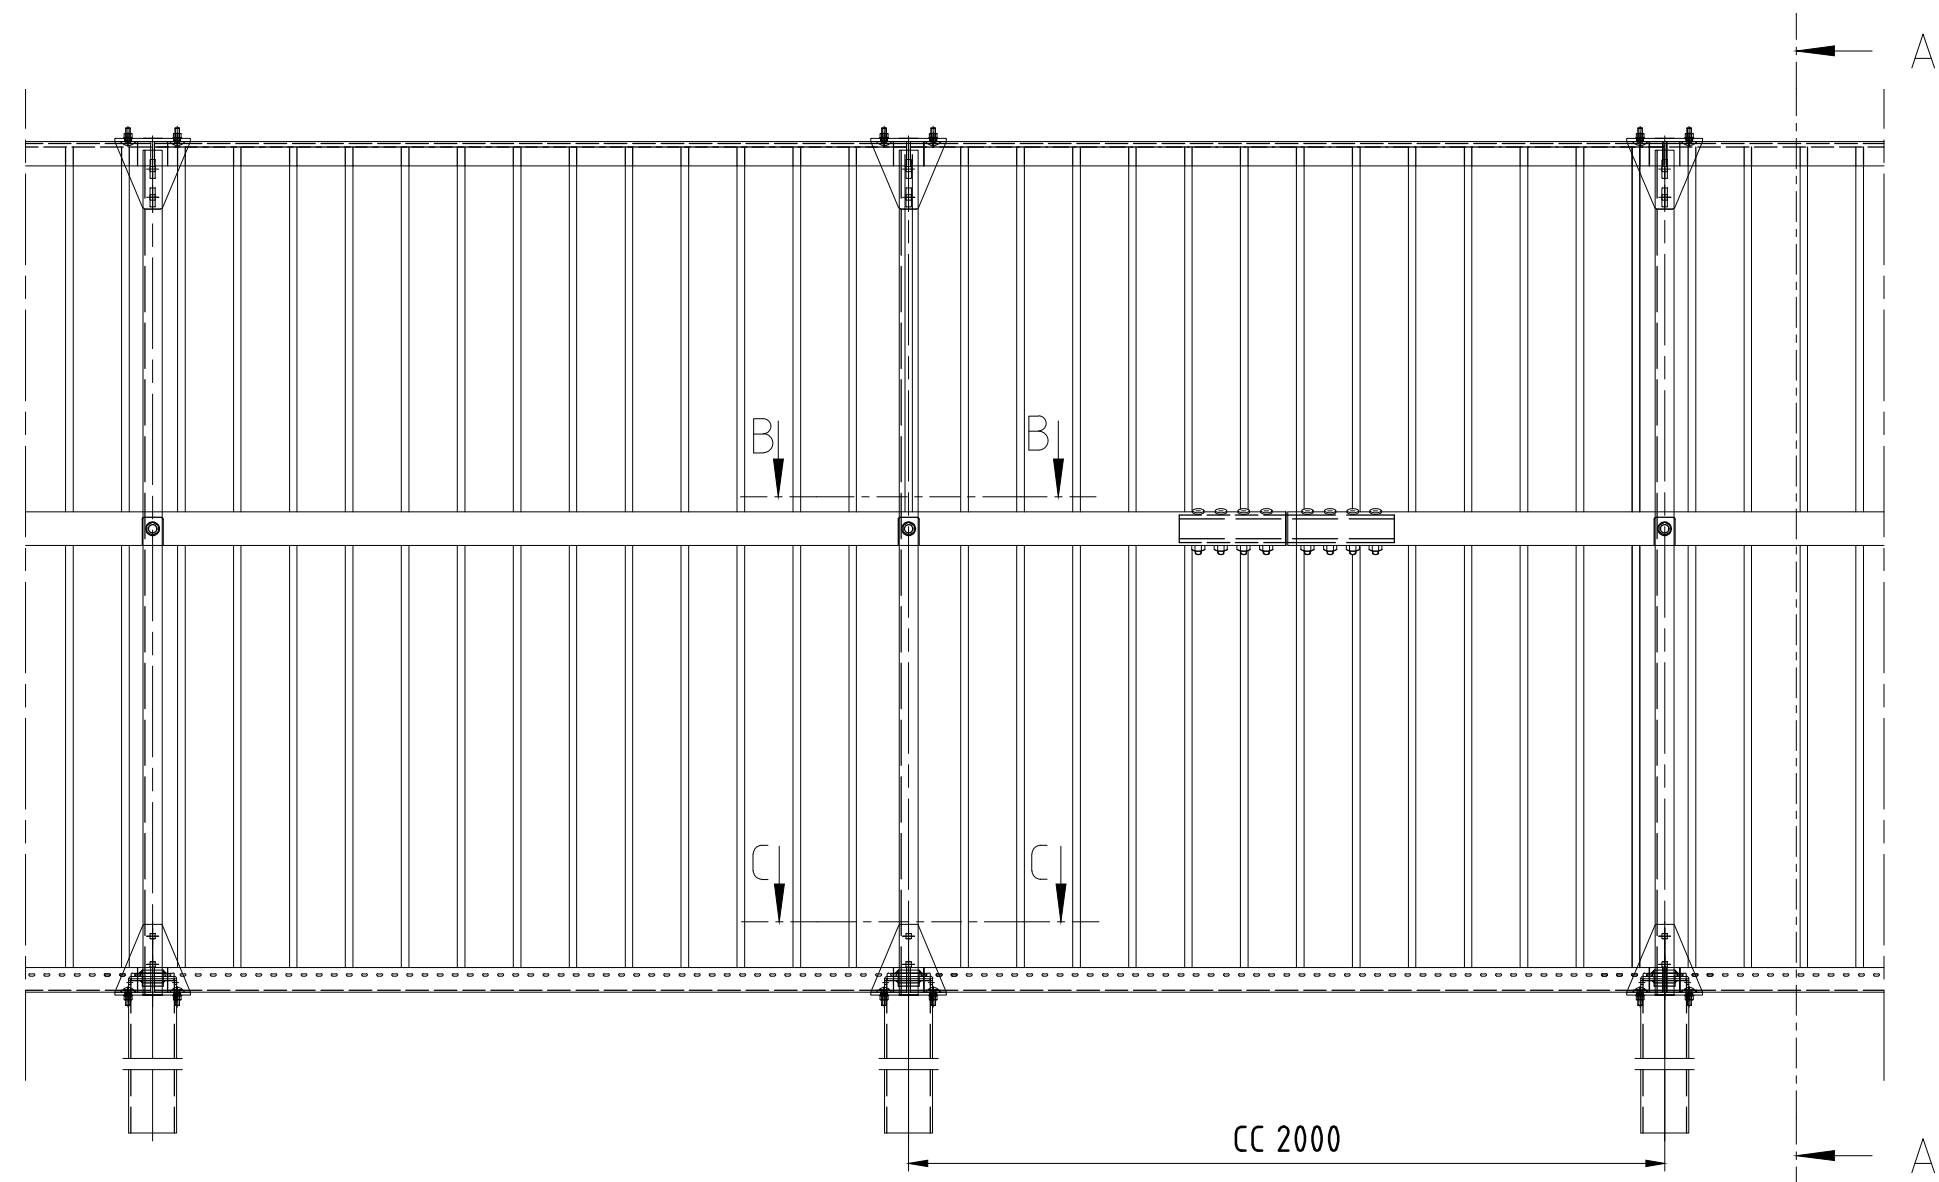


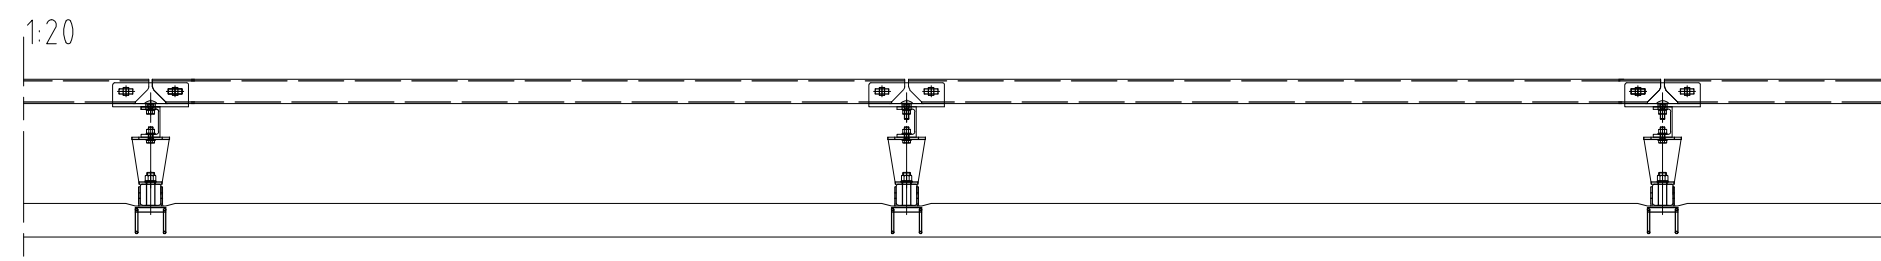

VY BRORÄCKE (INSIDA)

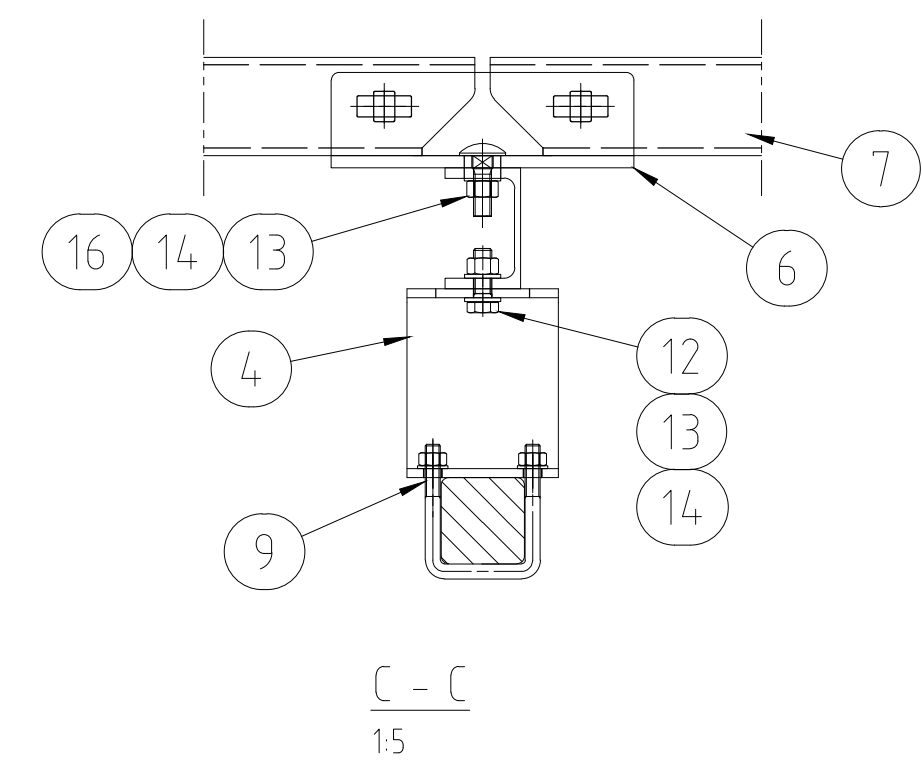

PLAN BRORÄCKE

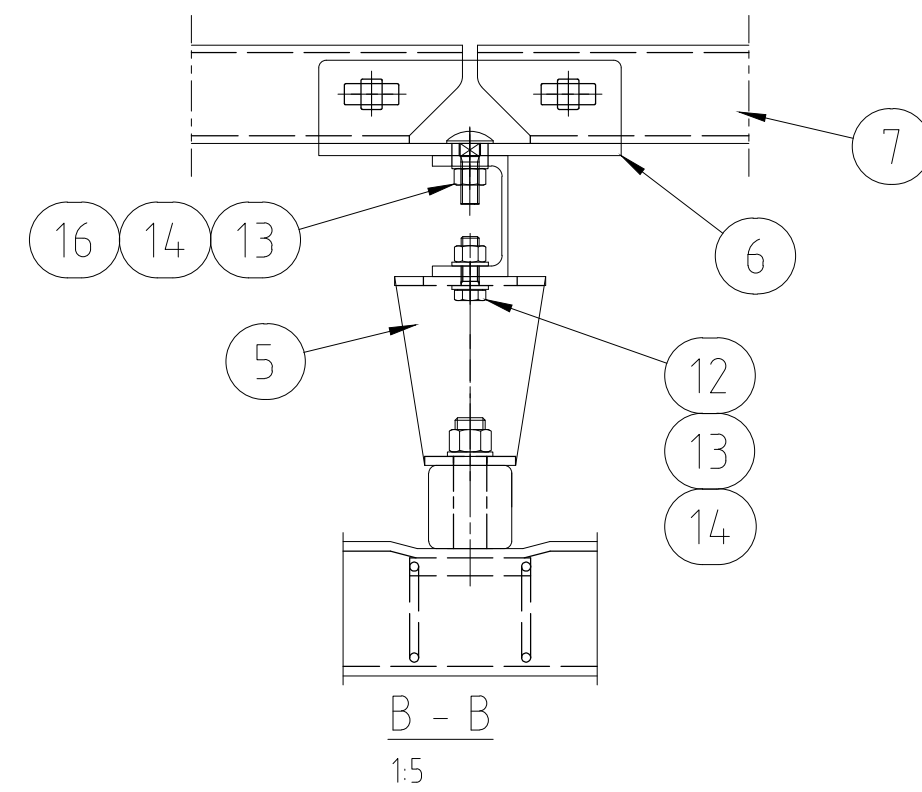

KORROSIONSSKYDD

VARMFÖRZINKNING ENL. SS-EN ISO 1461, NA.1, Fe/Zn 115
SKRUVAR OCH MUTTRAR FZV. ENL. EN ISO 10648.
BRICKOR FZV ENL SS-EN ISO 1461, TABELL 3.

HÄNVISNINGAR

PRODUKT NAMN: Birsta 3P

LEVERANTÖRENS FÖRSÄKRAN OM ÖVERENSSTÄMMELSE
NR: L-101365


BIRSTA ARBETSBESKRIVNING
NR: A-101365

BIRSTA BERÄKNINGSRAPPORT
NR: B-101365

NORMAL ÅTDRAGNING

VARJE SKRUV SKALL DRAS TILL NORMAL ÅTDRAGNING

TERMEN "NORMAL ÅTDRAGNING" KAN ANSES MOTSVARA
DEN ÅTDRAGNINGSKRAFT SOM EN MAN UPPNÅR MED
VANLIG NYCKEL (UTAN FÖRLÄNGARE)

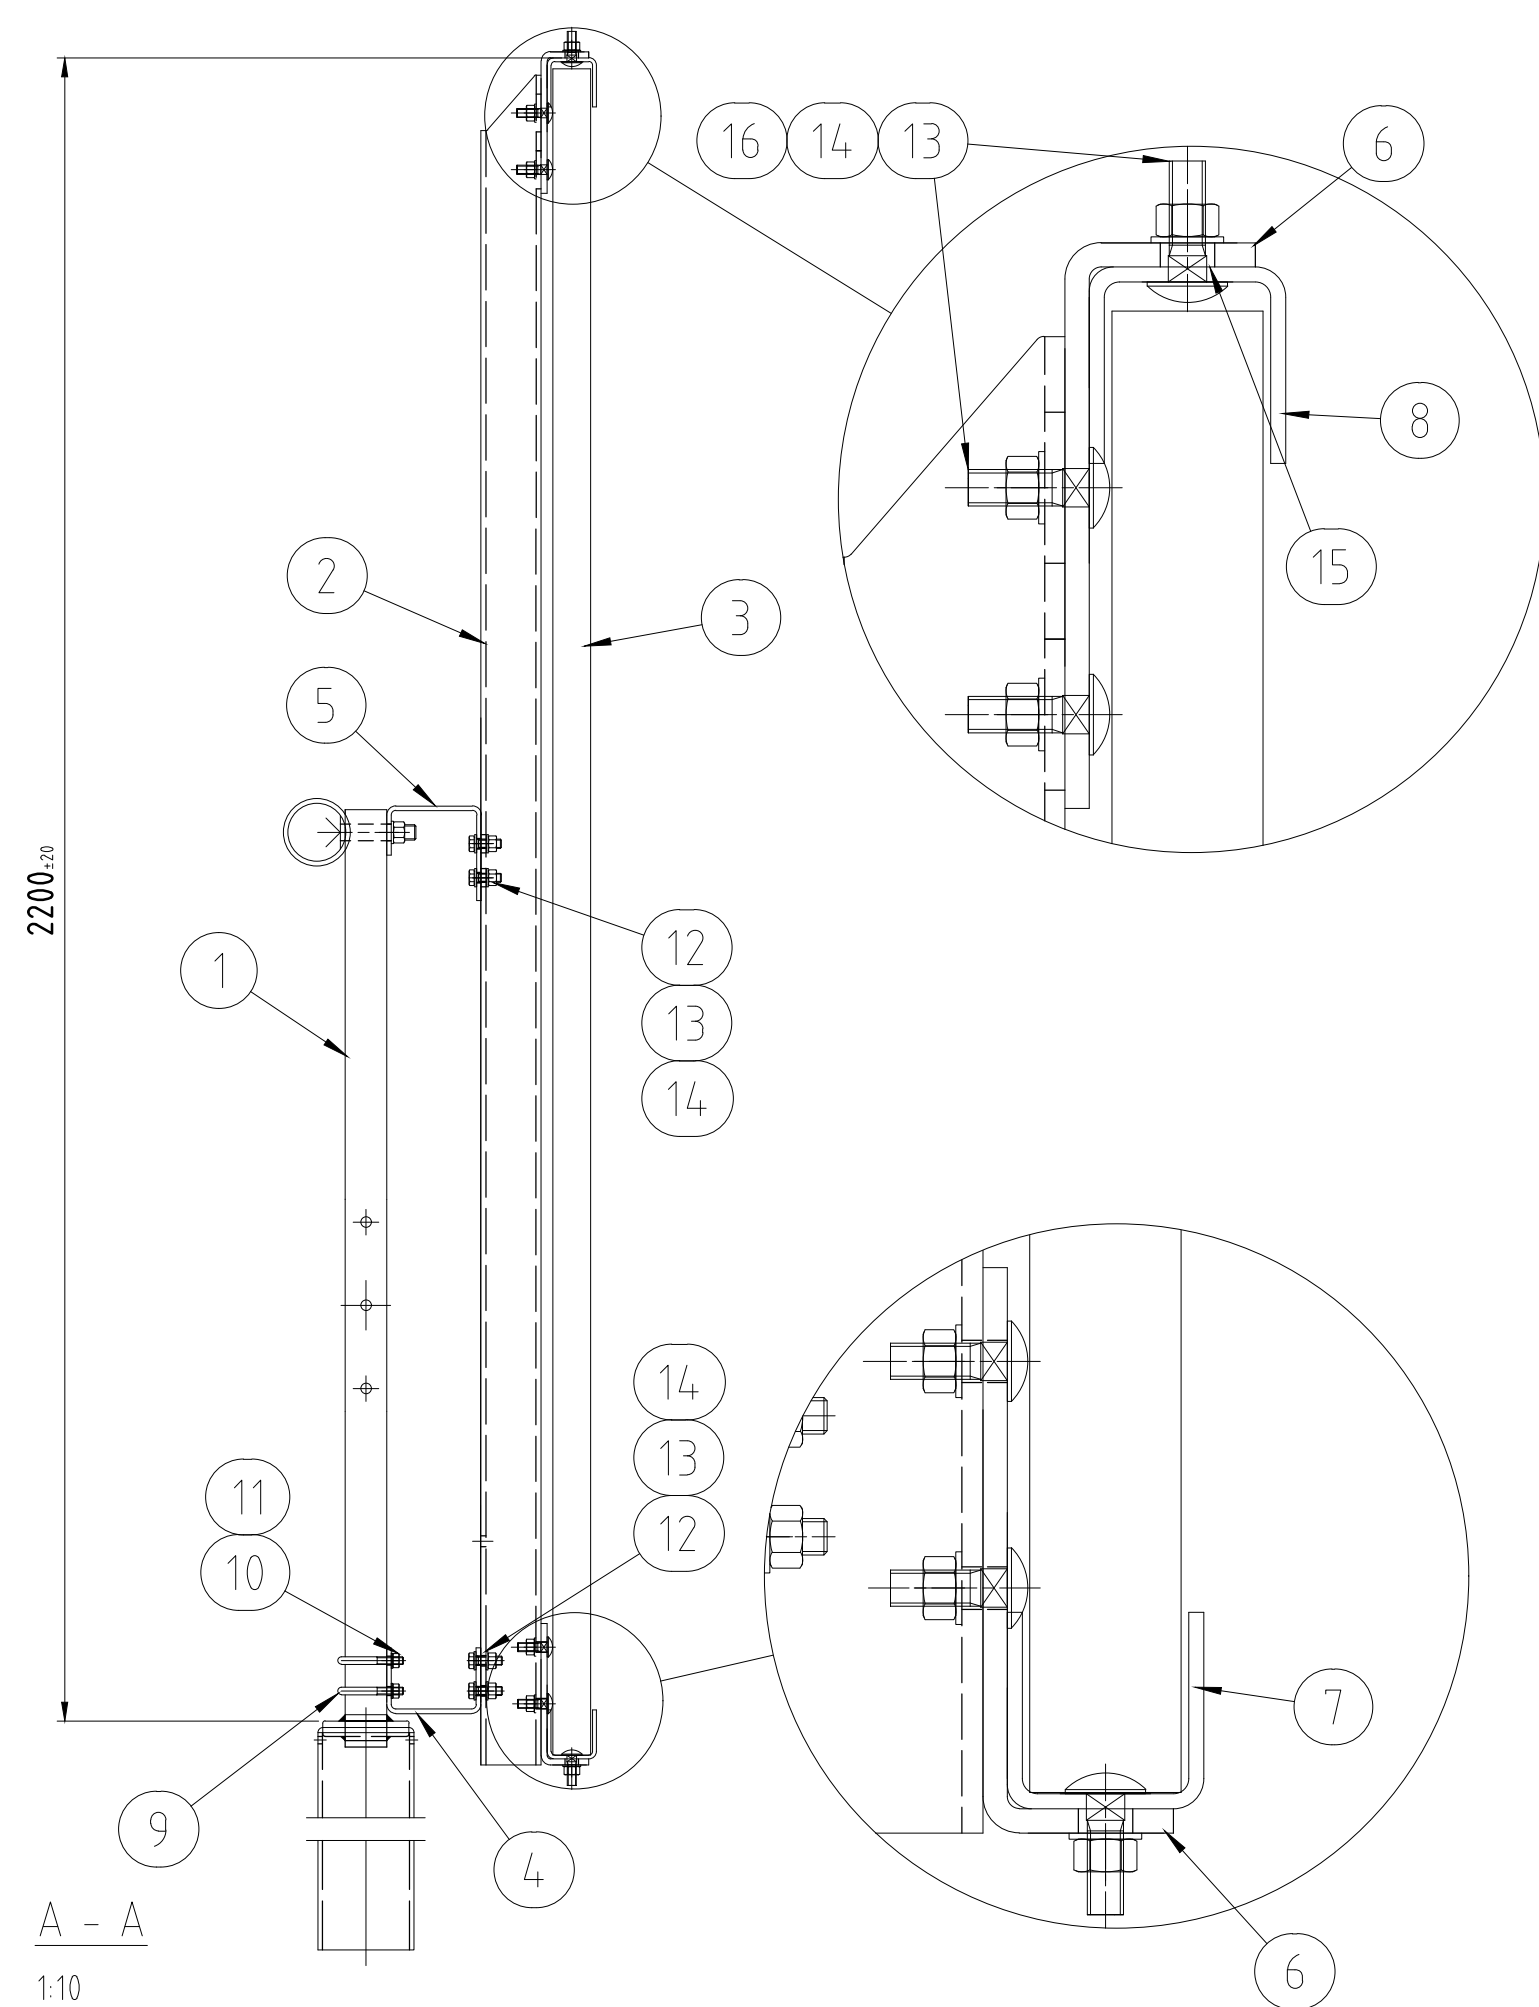

16	VAGNSBULT	4,6 VFZ	M12x40 MVBF		ART.Nr: 1122120400
15	LÅSBRICKA	A4			ART.Nr: 870265
14	MUTTER	8 VFZ	M12 M6M		ART.Nr: 1123120000
13	BRICKA	HB 200 VFZ	RB 13x24 BRB		ART.Nr: 1126132400
12	SKRUV	8,8 VFZ	M12x35 M6S		ART.Nr: 1120120350
11	MUTTER	A4	M10 M6M		ART.Nr: 1143100000
10	BRICKA	A4	RB 10,5x20 BRB		ART.Nr: 1146120000
9	BYGEL	A4	M10x66x87		ART.Nr: 831051
8	RAMSTYCKE ÖVRE	S 235	FZV PL 5		ART.Nr: 83818-CI010
7	RAMSTYCKE NEDRE	S 235	FZV PL 5		ART.Nr: 870250
6	FÄSTE NEDRE / ÖVRE	S 355	FZV PL 8		ART.Nr: 870248
5	FÄSTE ÖVRE	S 355	FZV PL 6		ART.Nr: 83818-CI001
4	FÄSTE NEDRE	S 355	FZV PL 6		ART.Nr: 83818-CI002
3	AQVIS	PVC	L=2230		ART.Nr:
2	RAMSTYCKE	S 355	FZV UPE 80		ART.Nr: 83818-CI003
1	BRORÄCKE BIRSTA 3P H2g				ART.Nr: 83160000
Det.nr	Beskrivning	Material	Ämne	Vikt	Anmärkning

BYGGHANDLING		ARBETSHANDLING		 	
		Birsta 3PH2g H 1200, CC 2000 BULLERSKÄRM AQVIS H 2200			
		INSTALLATIONSRITNING			
		Objektnummer 83818		Ritningsnummer Aqvis-mark	
Uppdragsansvarig		Uppdragsnummer 83818			
Ritad/Konstr. SFM		Konstruktionsnummer		Format	Skala
				Ent. vyer	
2018-08-23					
		Filenamn		Aqvis-mark	
		Blad		1 / 1	av 1