
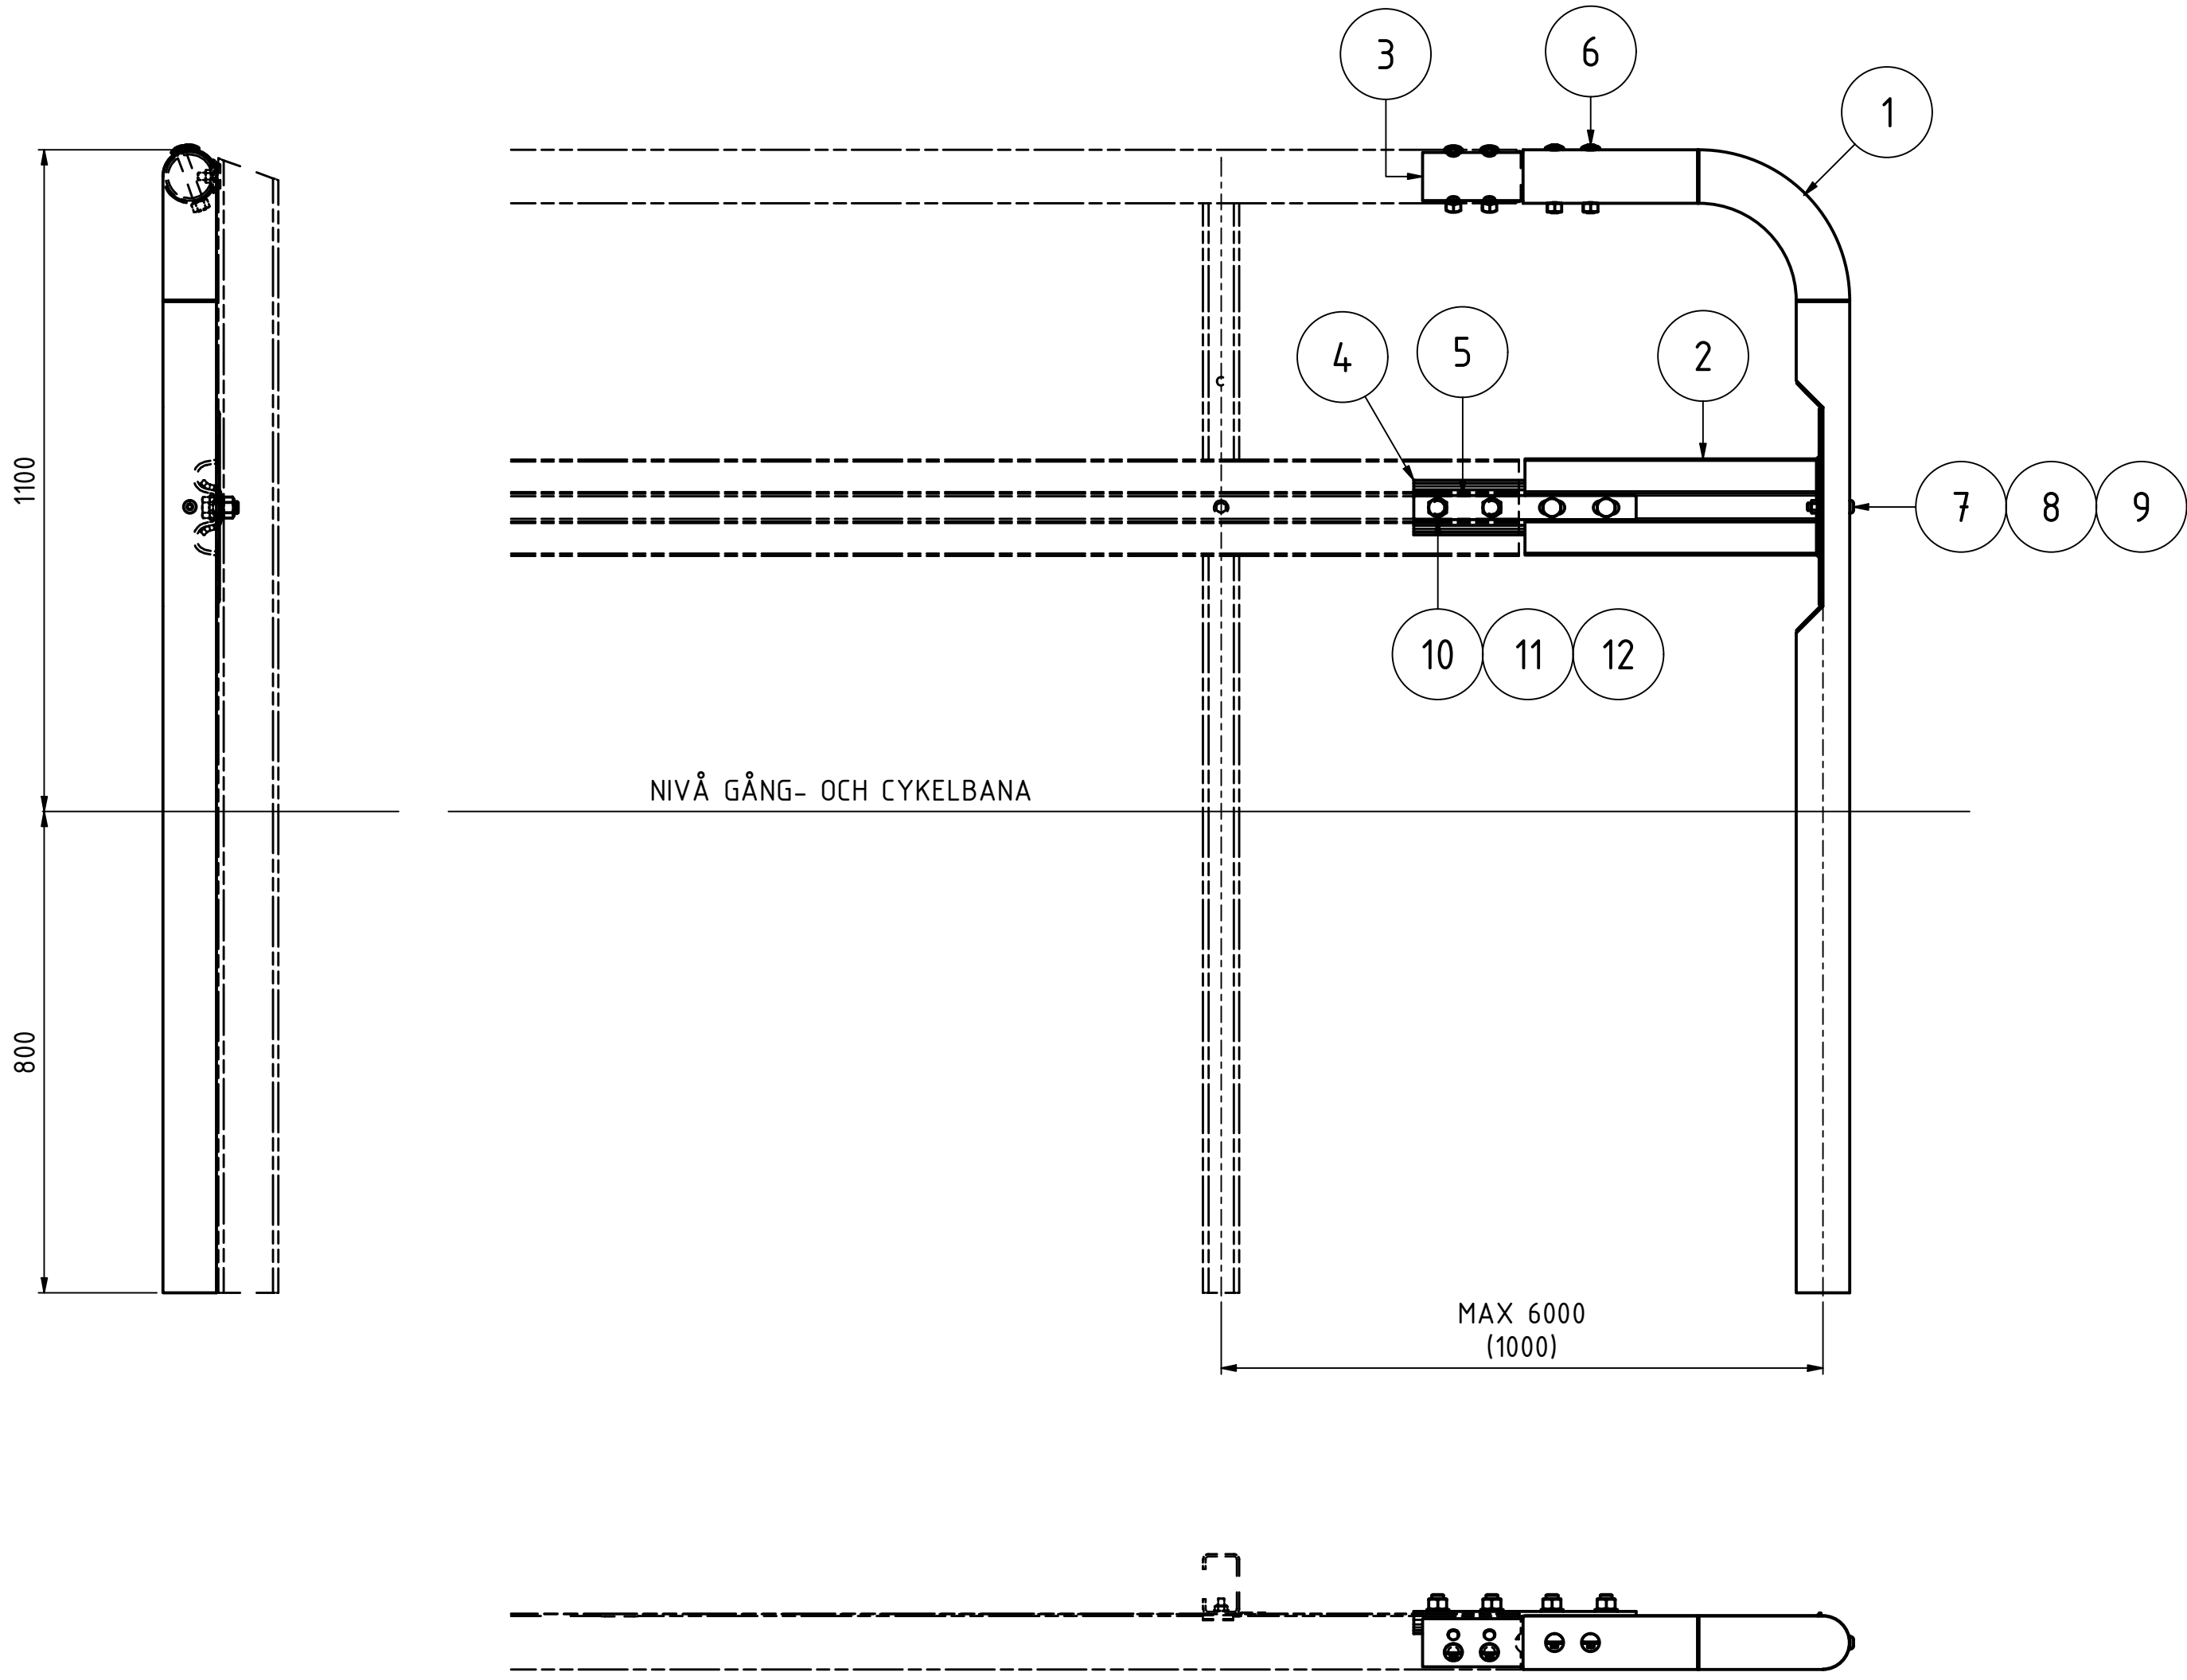


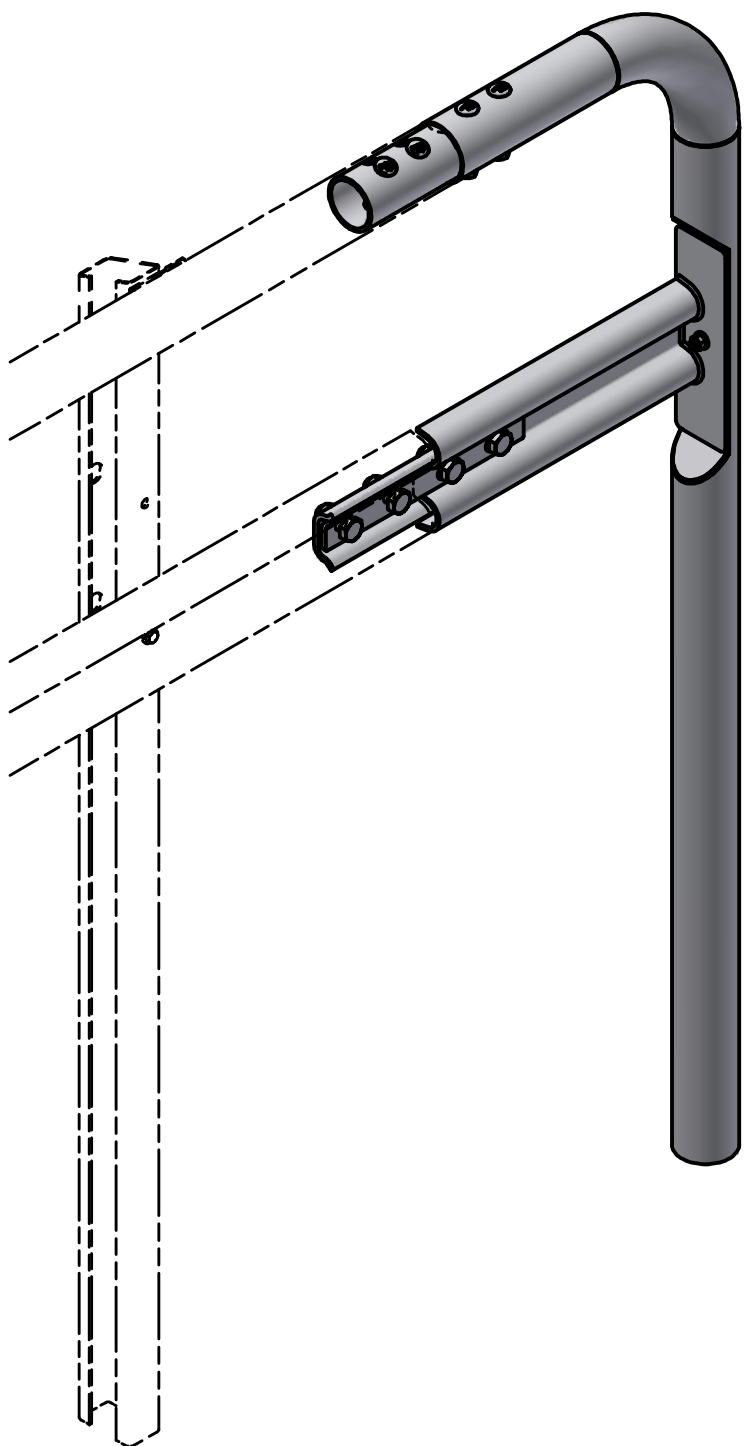

Simuleringsrapport för utböjning: RS-2022-014.

Produkten tillverkas enligt SS-EN 1090-2.
Svetsade detaljer tillämpar klass EXC2 enligt SS-EN 1090-2.
Svetsning utförs på fabrik före förzinkning.

Ståldetaljer är varmförzinkade minst enligt tabell NA.1, Fe/Zn 115 i SS-EN ISO 1461.
Brickor är varmförzinkade enligt tabell 3 i SS-EN ISO 1461.
Skruvvar och muttrar är varmförzinkade enligt SS-EN ISO 10684.

12	4	SEKKANTSMUTTER	HDG 8.	M20	1123200000
11	4	RUNDBRICKA	HDG HV 200	21x37x3	1126213600
10	4	SEKKANTSSKRUV	HDG 8.8	M20x50	1120200500
9	1	SEKKANTSMUTTER	A4 80	M12	1143120000
8	1	RUNDBRICKA	HDG HV 200	RB 13x24	1126132400
7	1	SEKKANTSHÅLSKRUV	A4	M12x70	1142120700
6	4	SKARVBULT INKL. MUTTER	HDG 8.8	M16x105	112216105001
5	1	SKARVJÄRN	HDG		8212338
4	1	SKARVJÄRN U-PROFIL	HDG		8212337
3	1	SKARVRÖR	HDG	80x5 L=330	60746
2	1	K-PROFIL AVSLUT	HDG	L=492	839185
1	1	LODRÄTT AVSLUT	HDG	L=1900	839181
Def.nr.	Anf.	Benämning	Material	Dimension	Anmärkning
SYSTEMRITNING			Released		
Konstr.	Ritad	Kop.	Kontr.	Stand.	Godk.
SNR	SNR		DLT	DLT	DLT
			Skala		
			1 : 10		
			Ersätter		
			Ersått av		
			Datum		
			2023-05-26		
			Rev.		

SAFEROAD®

LODRÄTT AVSLUT
PÅ & AV, BIRSTA K GC H=1100

29.9 kg

5137330L

Drawing no.

5137330L

Sheet 1

bv A1