




Förankring - Megarail EO - Avfart
7,3m - justerbar

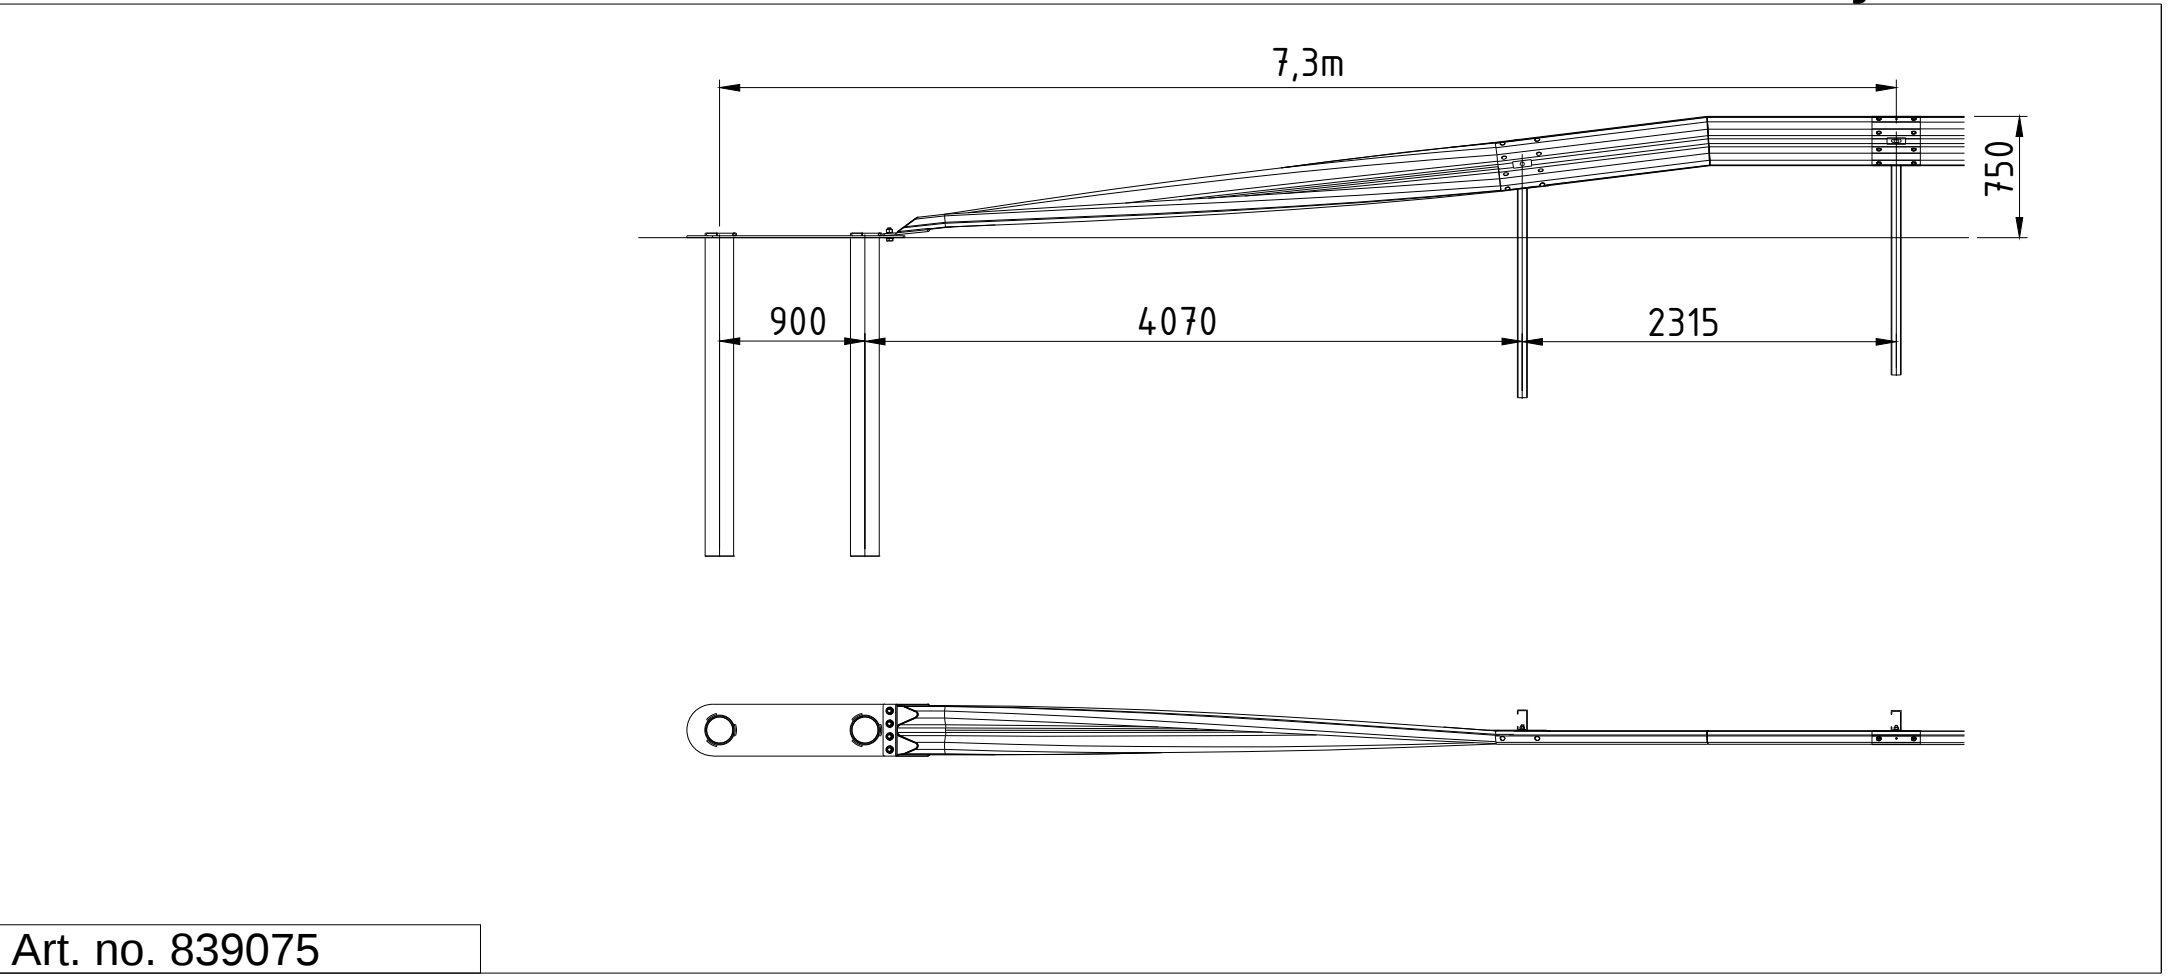

Förankring - Megarail EO - Påfart
7,3m - justerbar

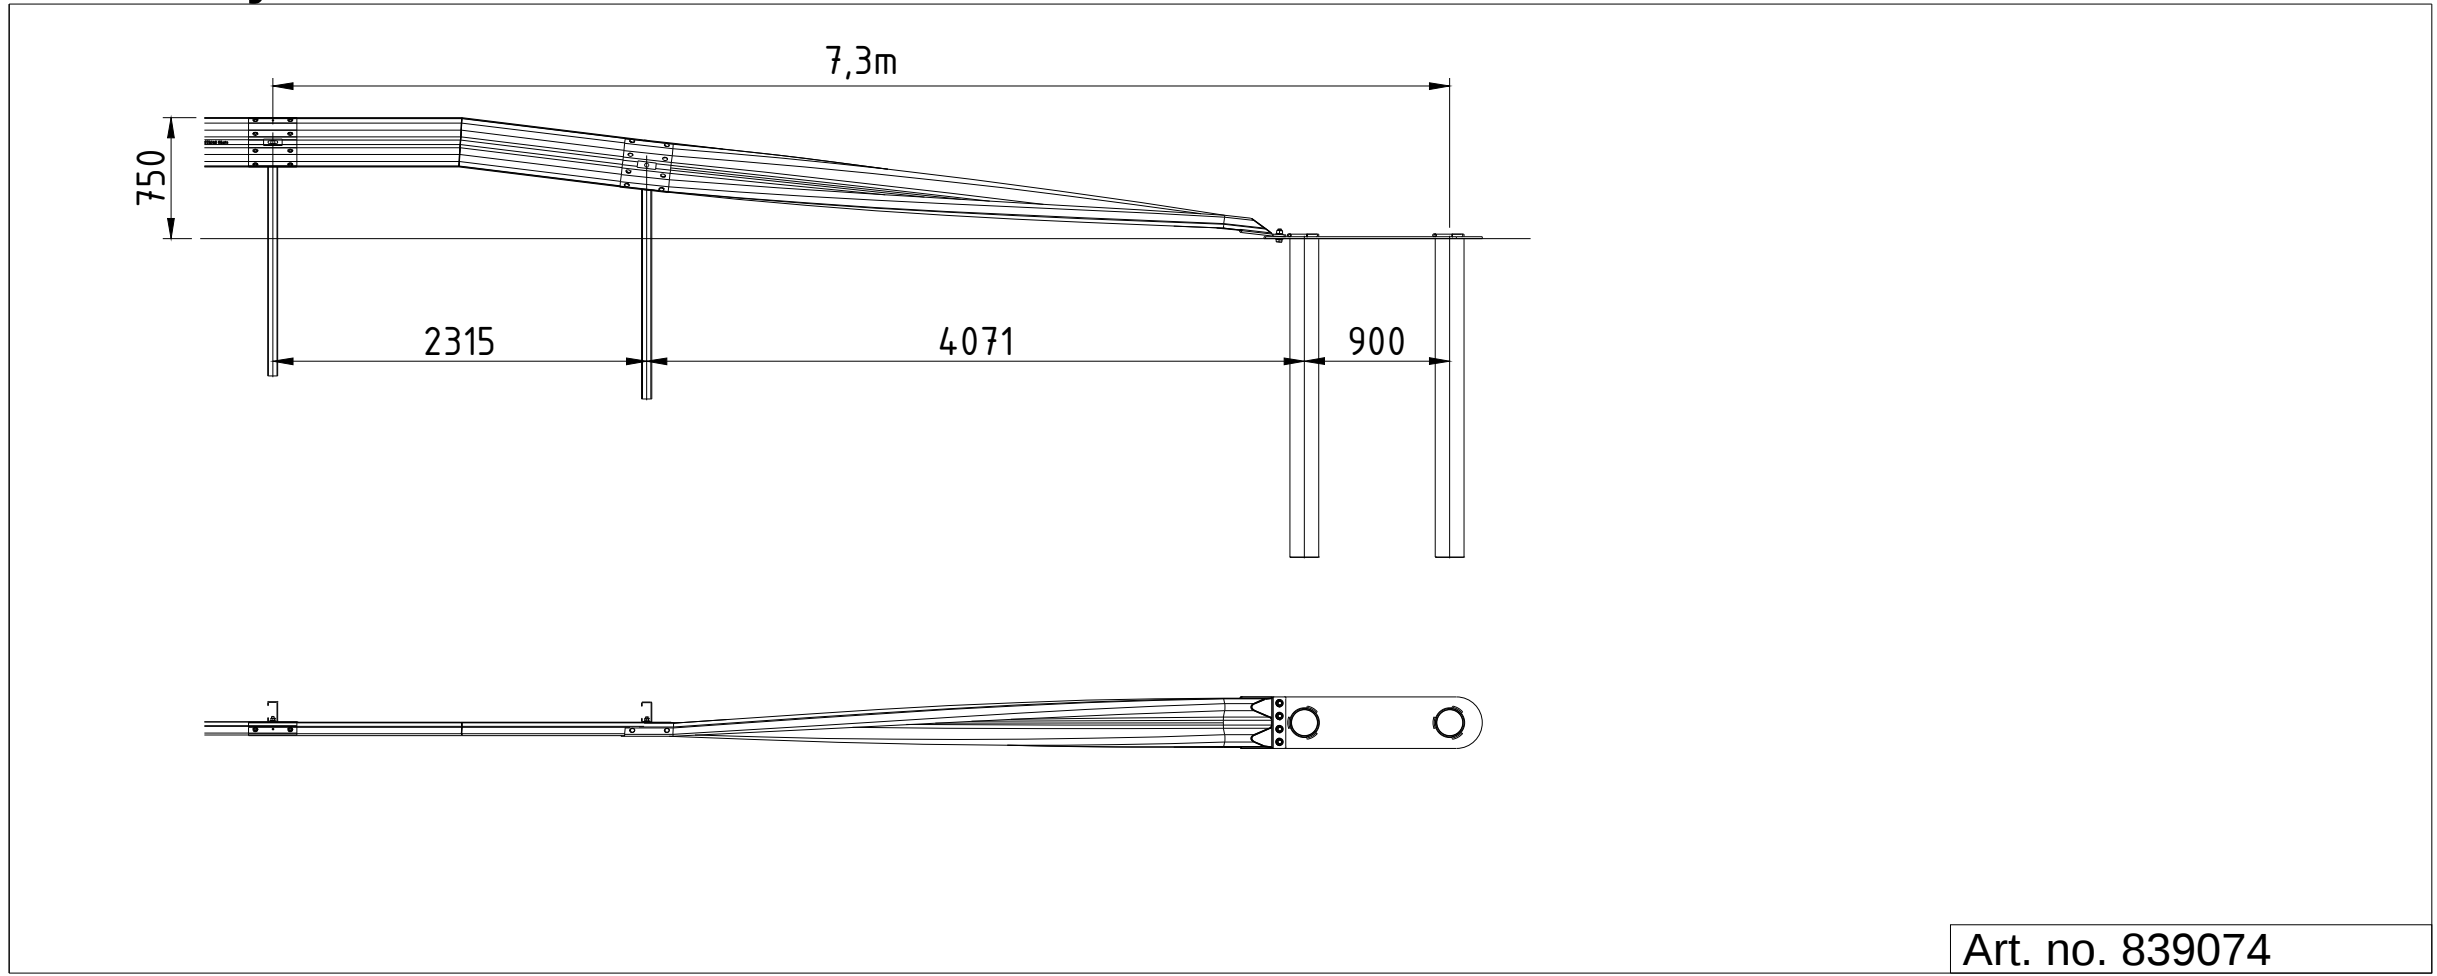

Förankring - Megarail EO - Avfart
13,4 - justerbar

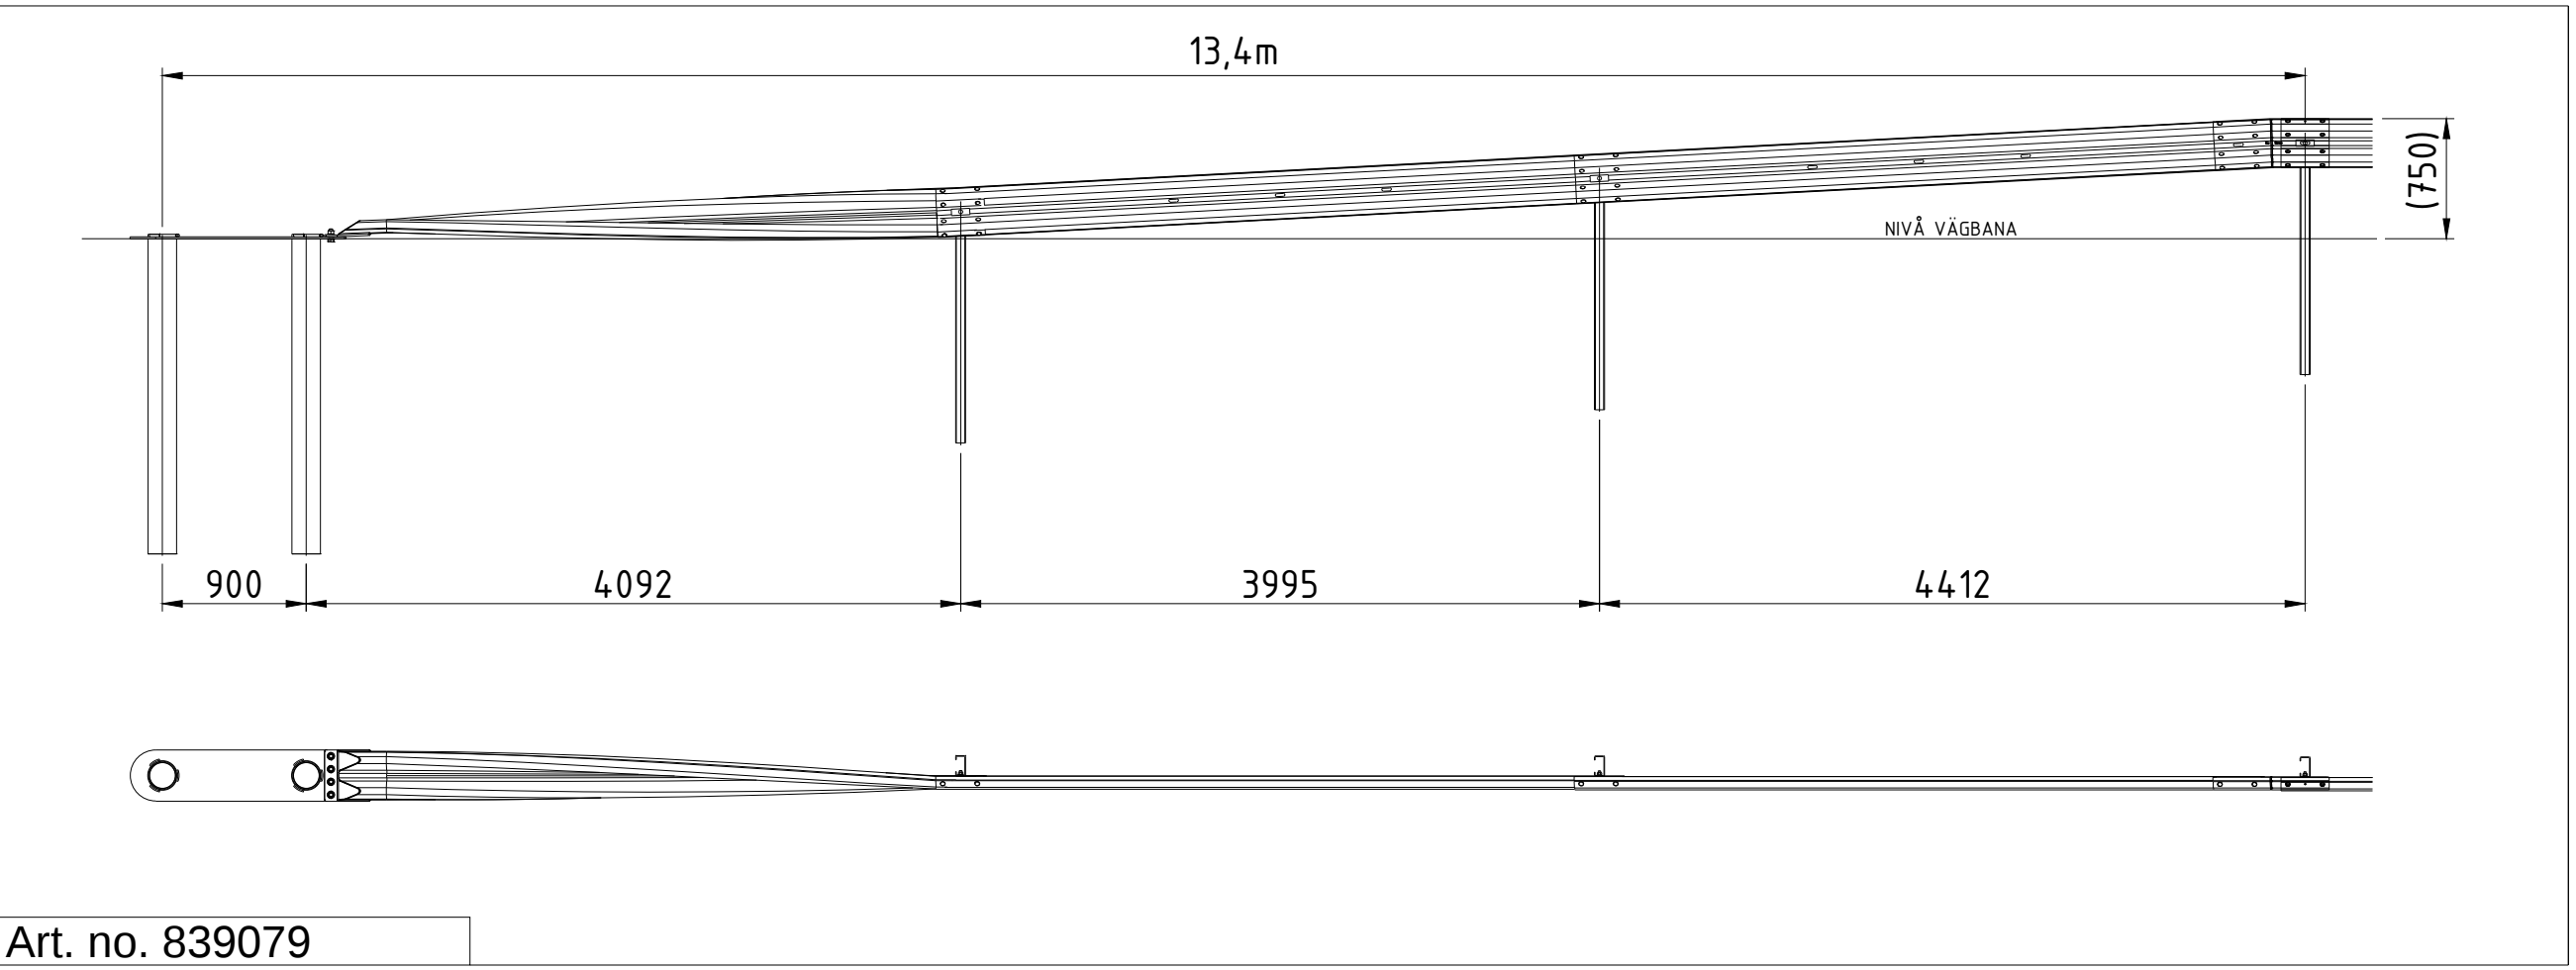

Förankring - Megarail EO - Påfart
13,4m - justerbar

