



5137330.idw

© SAFEROAD SVERIGE AB

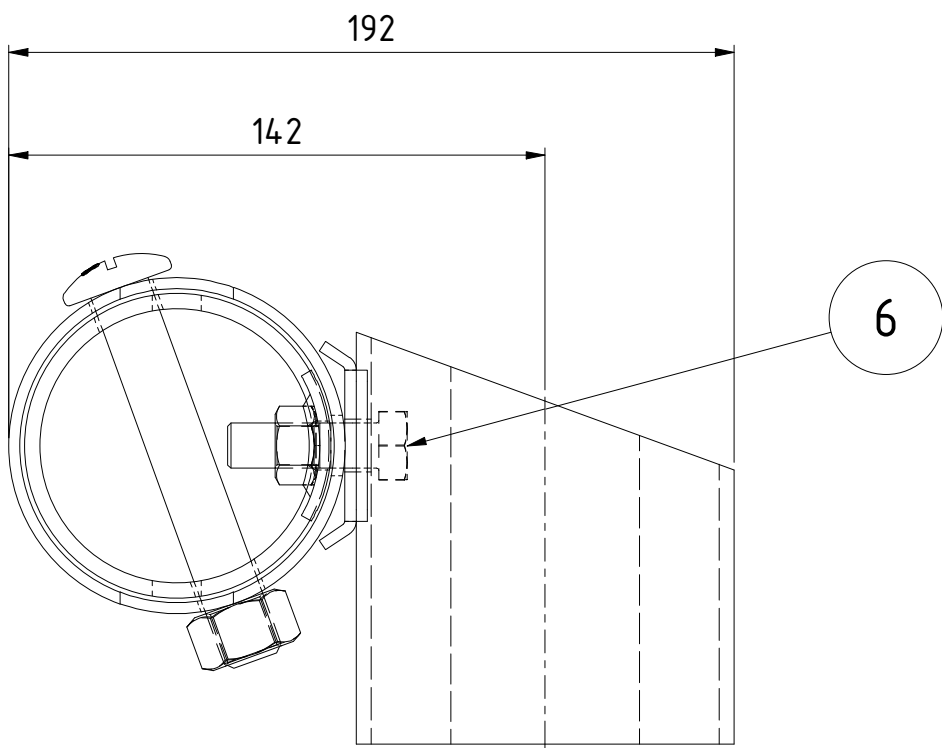

A (1 : 2)

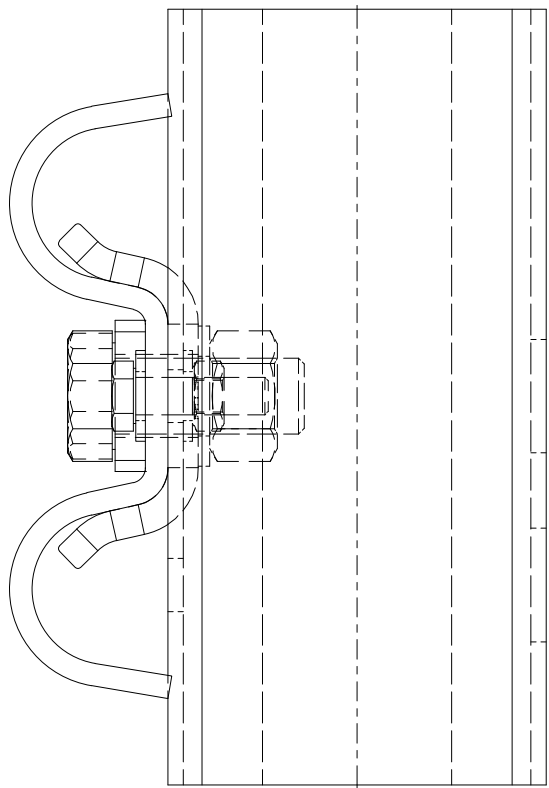

B (1 : 2)

Simuleringsrapport för utböjning: RS-2022-014.

Produkten tillverkas enligt SS-EN 1090-2.
Svetsade detaljer tillämpar klass EXC2 enligt SS-EN 1090-2.
Svetsning utförs på fabrik före förzinkning.

Ståldetaljer är varmförzinkade minst enligt tabell NA.1, Fe/Zn 115 i SS-EN ISO 1461.
Brickor är varmförzinkade enligt tabell 3 i SS-EN ISO 1461.
Skruvlar och muttrar är varmförzinkade enligt SS-EN ISO 10684.

7	1 / 6 M	INSTALLATIOSKIT BIRSTA K	HDG 4.6		
6	1 / 6 M	FÄSTKIT M12 4.6 SKRUV	HDG		60590/60597
5	4 / 6 M	SKARVBULT INKL. MUTTER	HDG 8.8	M16x105	112216105001
4	1 / 6 M	SKARVRÖR	HDG	80,6x4 L=330	60570
3	1 / 6 M	STÅNDARE C-PROFIL	HDG	100x60 L=1886	60720
2	1 / 6 M	TOPPFÖLJARE CIRKULÄRT RÖR	HDG	88,9x2,9 L=5996	60510
1	0,75 / 6 M	NAVFÖLJARE INKL. SKARV BIRSTA K PROFIL	HDG	L=7990	8212301A

Def.nr.	Ant.	Benämning	Material	Dimension	Anmärkning
SYSTEMRITNING			Released		
Konstr. SNR	Ritad SNR	Kop.	Konstr. DLT	Stand.	Godk. DLT
			Skala 1 : 12		
			Ersätter		
			Ersätt av		
			Datum 25/05/2023		
			Rev.		

OBS: Behov av att kapa och borra en följare vid montage kan förekomma vid en av räcketts ändar beroende på räcketts totala längd och följarnas överlapp.

SAFEROAD®		BIRSTA K GC 6 M SEKTION, H=1100		153.3 kg	
				Drawing no 5137330	Rev.