
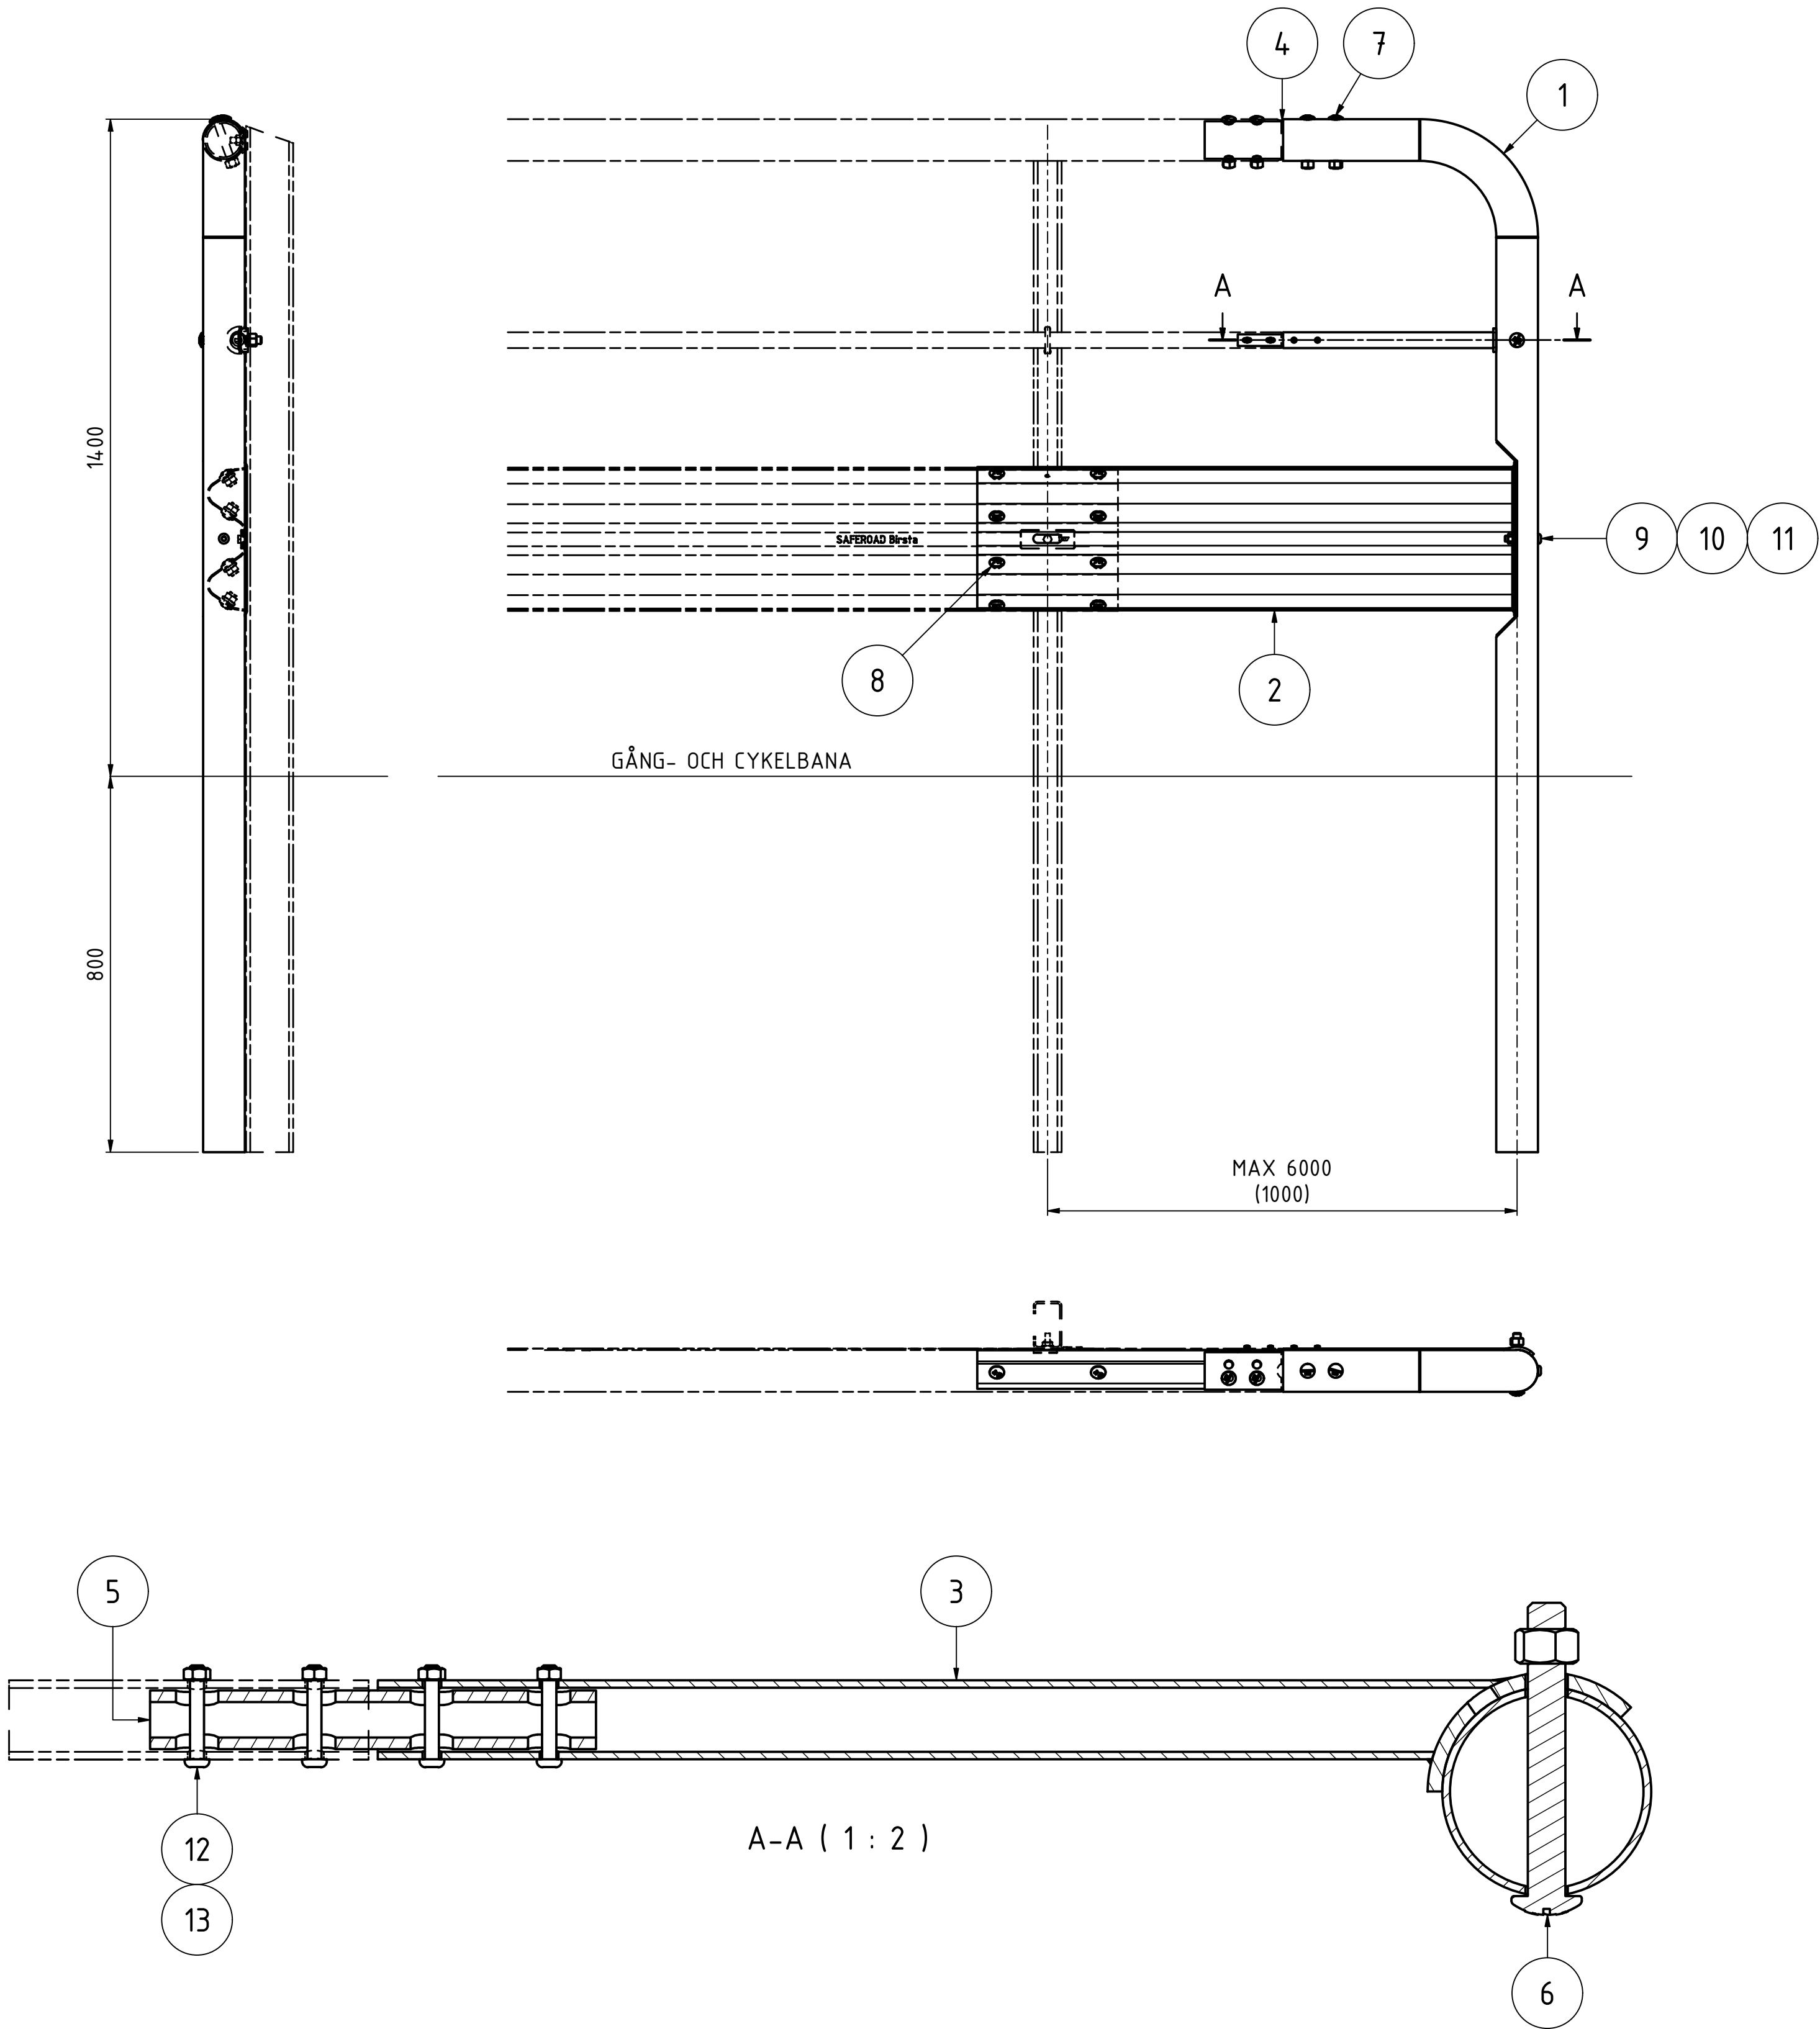


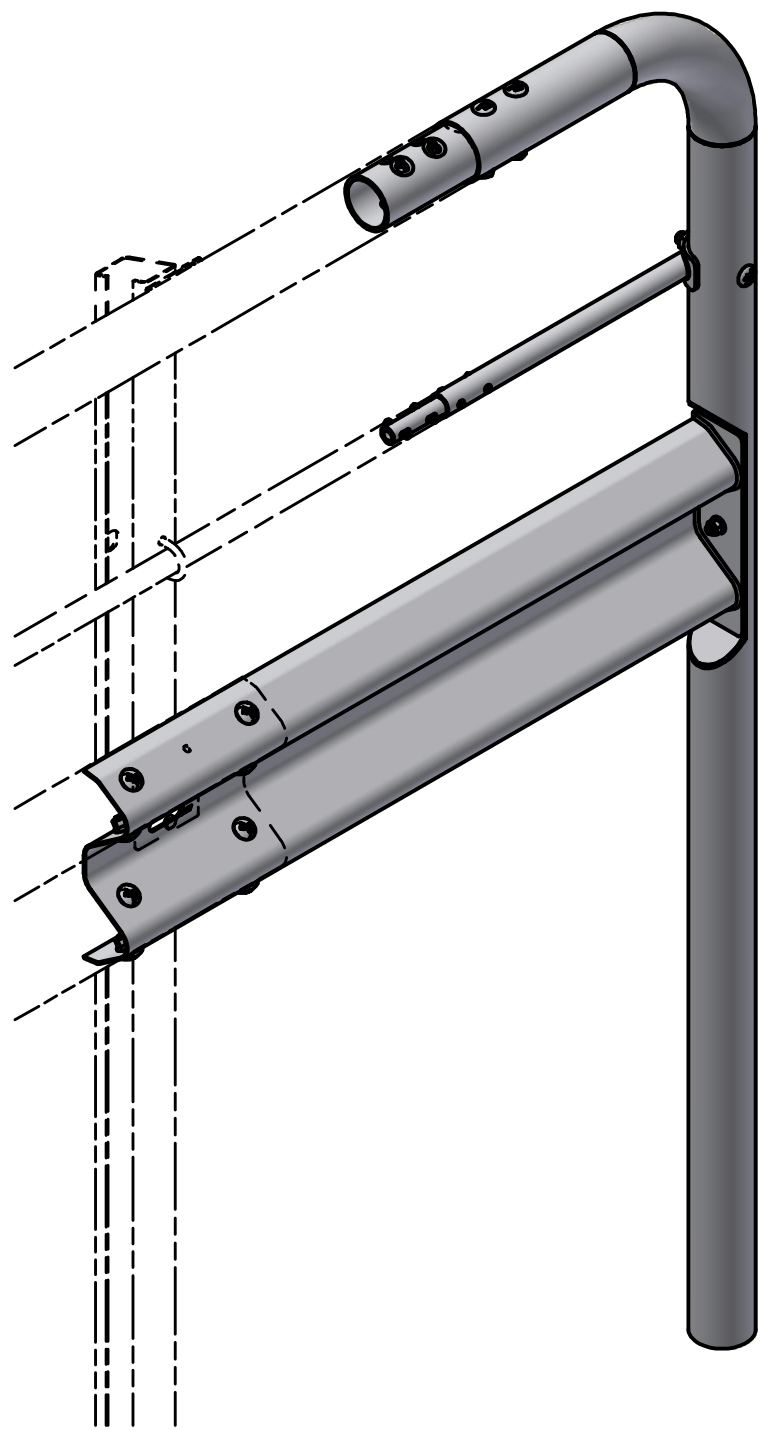

Simuleringsrapport för utböjning: RS-2022-014.

Produkten tillverkas enligt SS-EN 1090-2.
Svetsade detaljer tillämpar klass EXC2 enligt SS-EN 1090-2.
Svetsning utförs på fabrik före förzinkning.

Ståldetaljer är varmförzinkade minst enligt tabell NA.1, Fe/Zn 115 i SS-EN ISO 1461.
Brickor är varmförzinkade enligt tabell 3 i SS-EN ISO 1461.
Skruvvar och muttrar är varmförzinkade enligt SS-EN ISO 10684.

13	4	SEKKANTSMUTTER	A4 80	M6	1143060000
12	4	SEKKANTSHÅLSKRUV	A4	M6x40	1142060400
11	1	SEKKANTSMUTTER	A4 80	M12	1143120000
10	1	RUNDBRICKA	HDG HV 200	RB 13x24	1126132400
9	1	SEKKANTSHÅLSKRUV	A4	M12x70	1142120700
8	8	KUPOLSKRUV INKL. MUTTER	HDG 4.6	M16 x 27	1122160270A
7	4	KUPOLSKRUV INKL. MUTTER	HDG 8.8	M16x105	112216105001
6	1	KUPOLSKRUV INKL. MUTTER	HDG 8.8	M16x125	11221612500
5	1	SKARVRÖR	HDG	25x5 L=190	839178
4	1	SKARVRÖR	HDG	80x5 L=330	60746
3	1	MELLANFÖLJARE AVSLUT	HDG	L=631	839179
2	1	W-PROFIL AVSLUT	HDG	L=1147	839186
1	1	LODRÄTT AVSLUT	HDG	L=2200	839182

Def.nr.	Anf.	Benämning	Material	Dimension	Anmärkning
SYSTEMRITNING			Released		
Konstr.	Ritad	Kop.	Kontr.	Stand.	Godk.
SNR	SNR		DLT		DLT
			Skala		
			1 : 10		
			Ersätter		
			Ersatt av		
			Datum		
			2023-05-26		
			Rev.		

SAFEROAD®		LODRÄTT AVSLUT		37.5 kg	
		PÅ & AV, BIRSTA W GC H=1400		5137341L	