


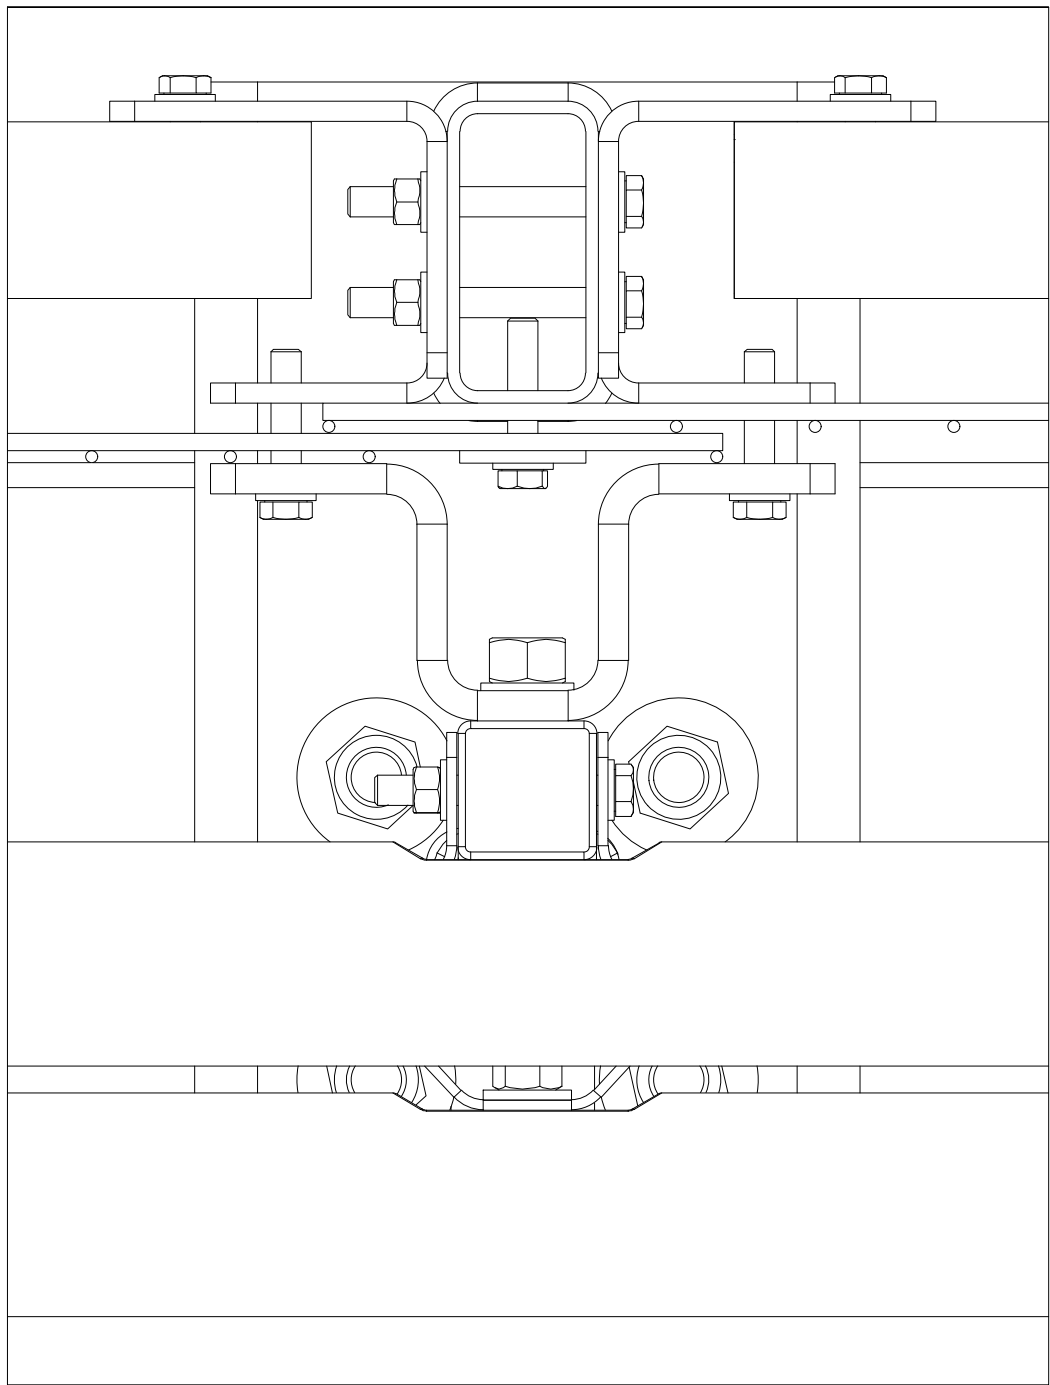


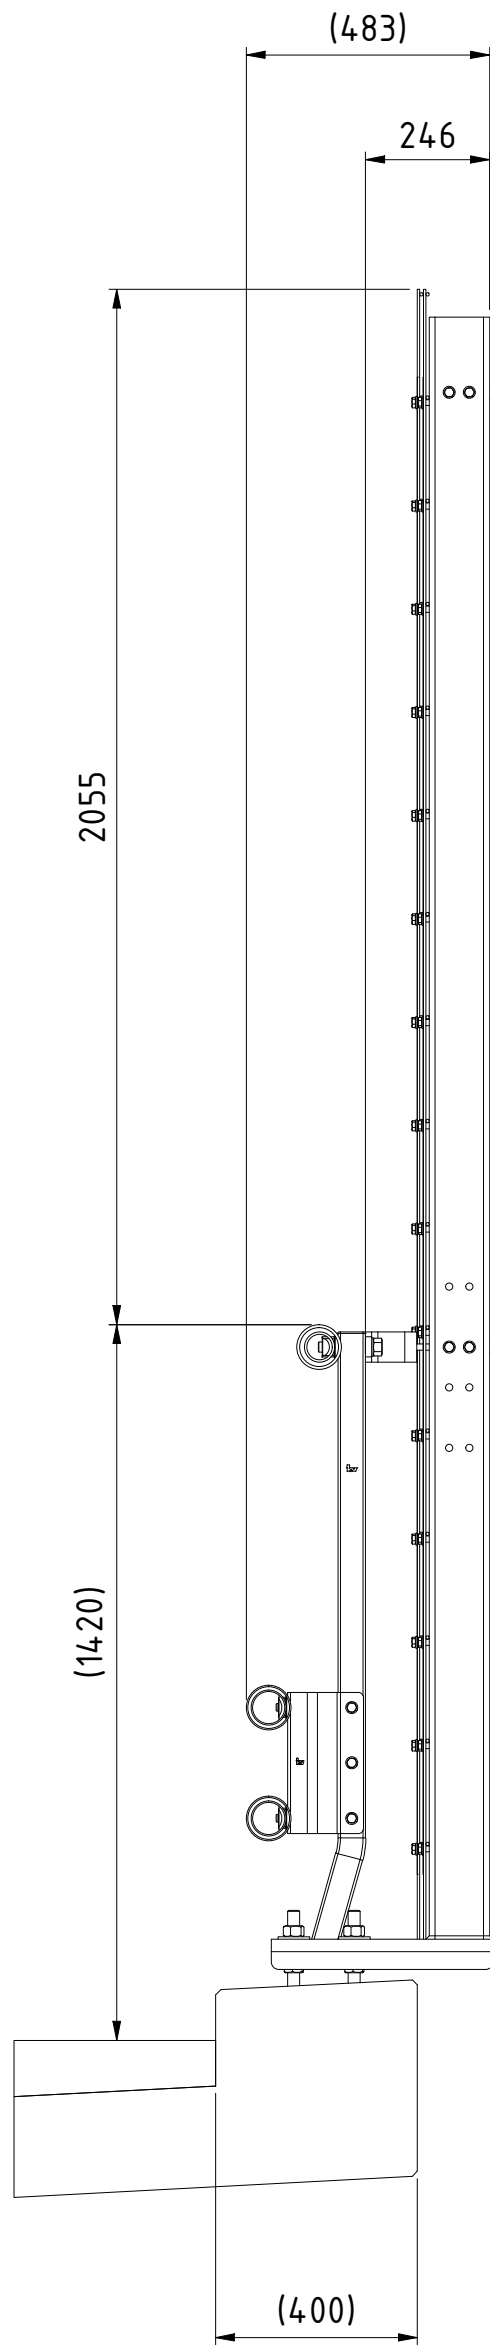

DETALJERAD TOPPVY ( 1 : 3 )

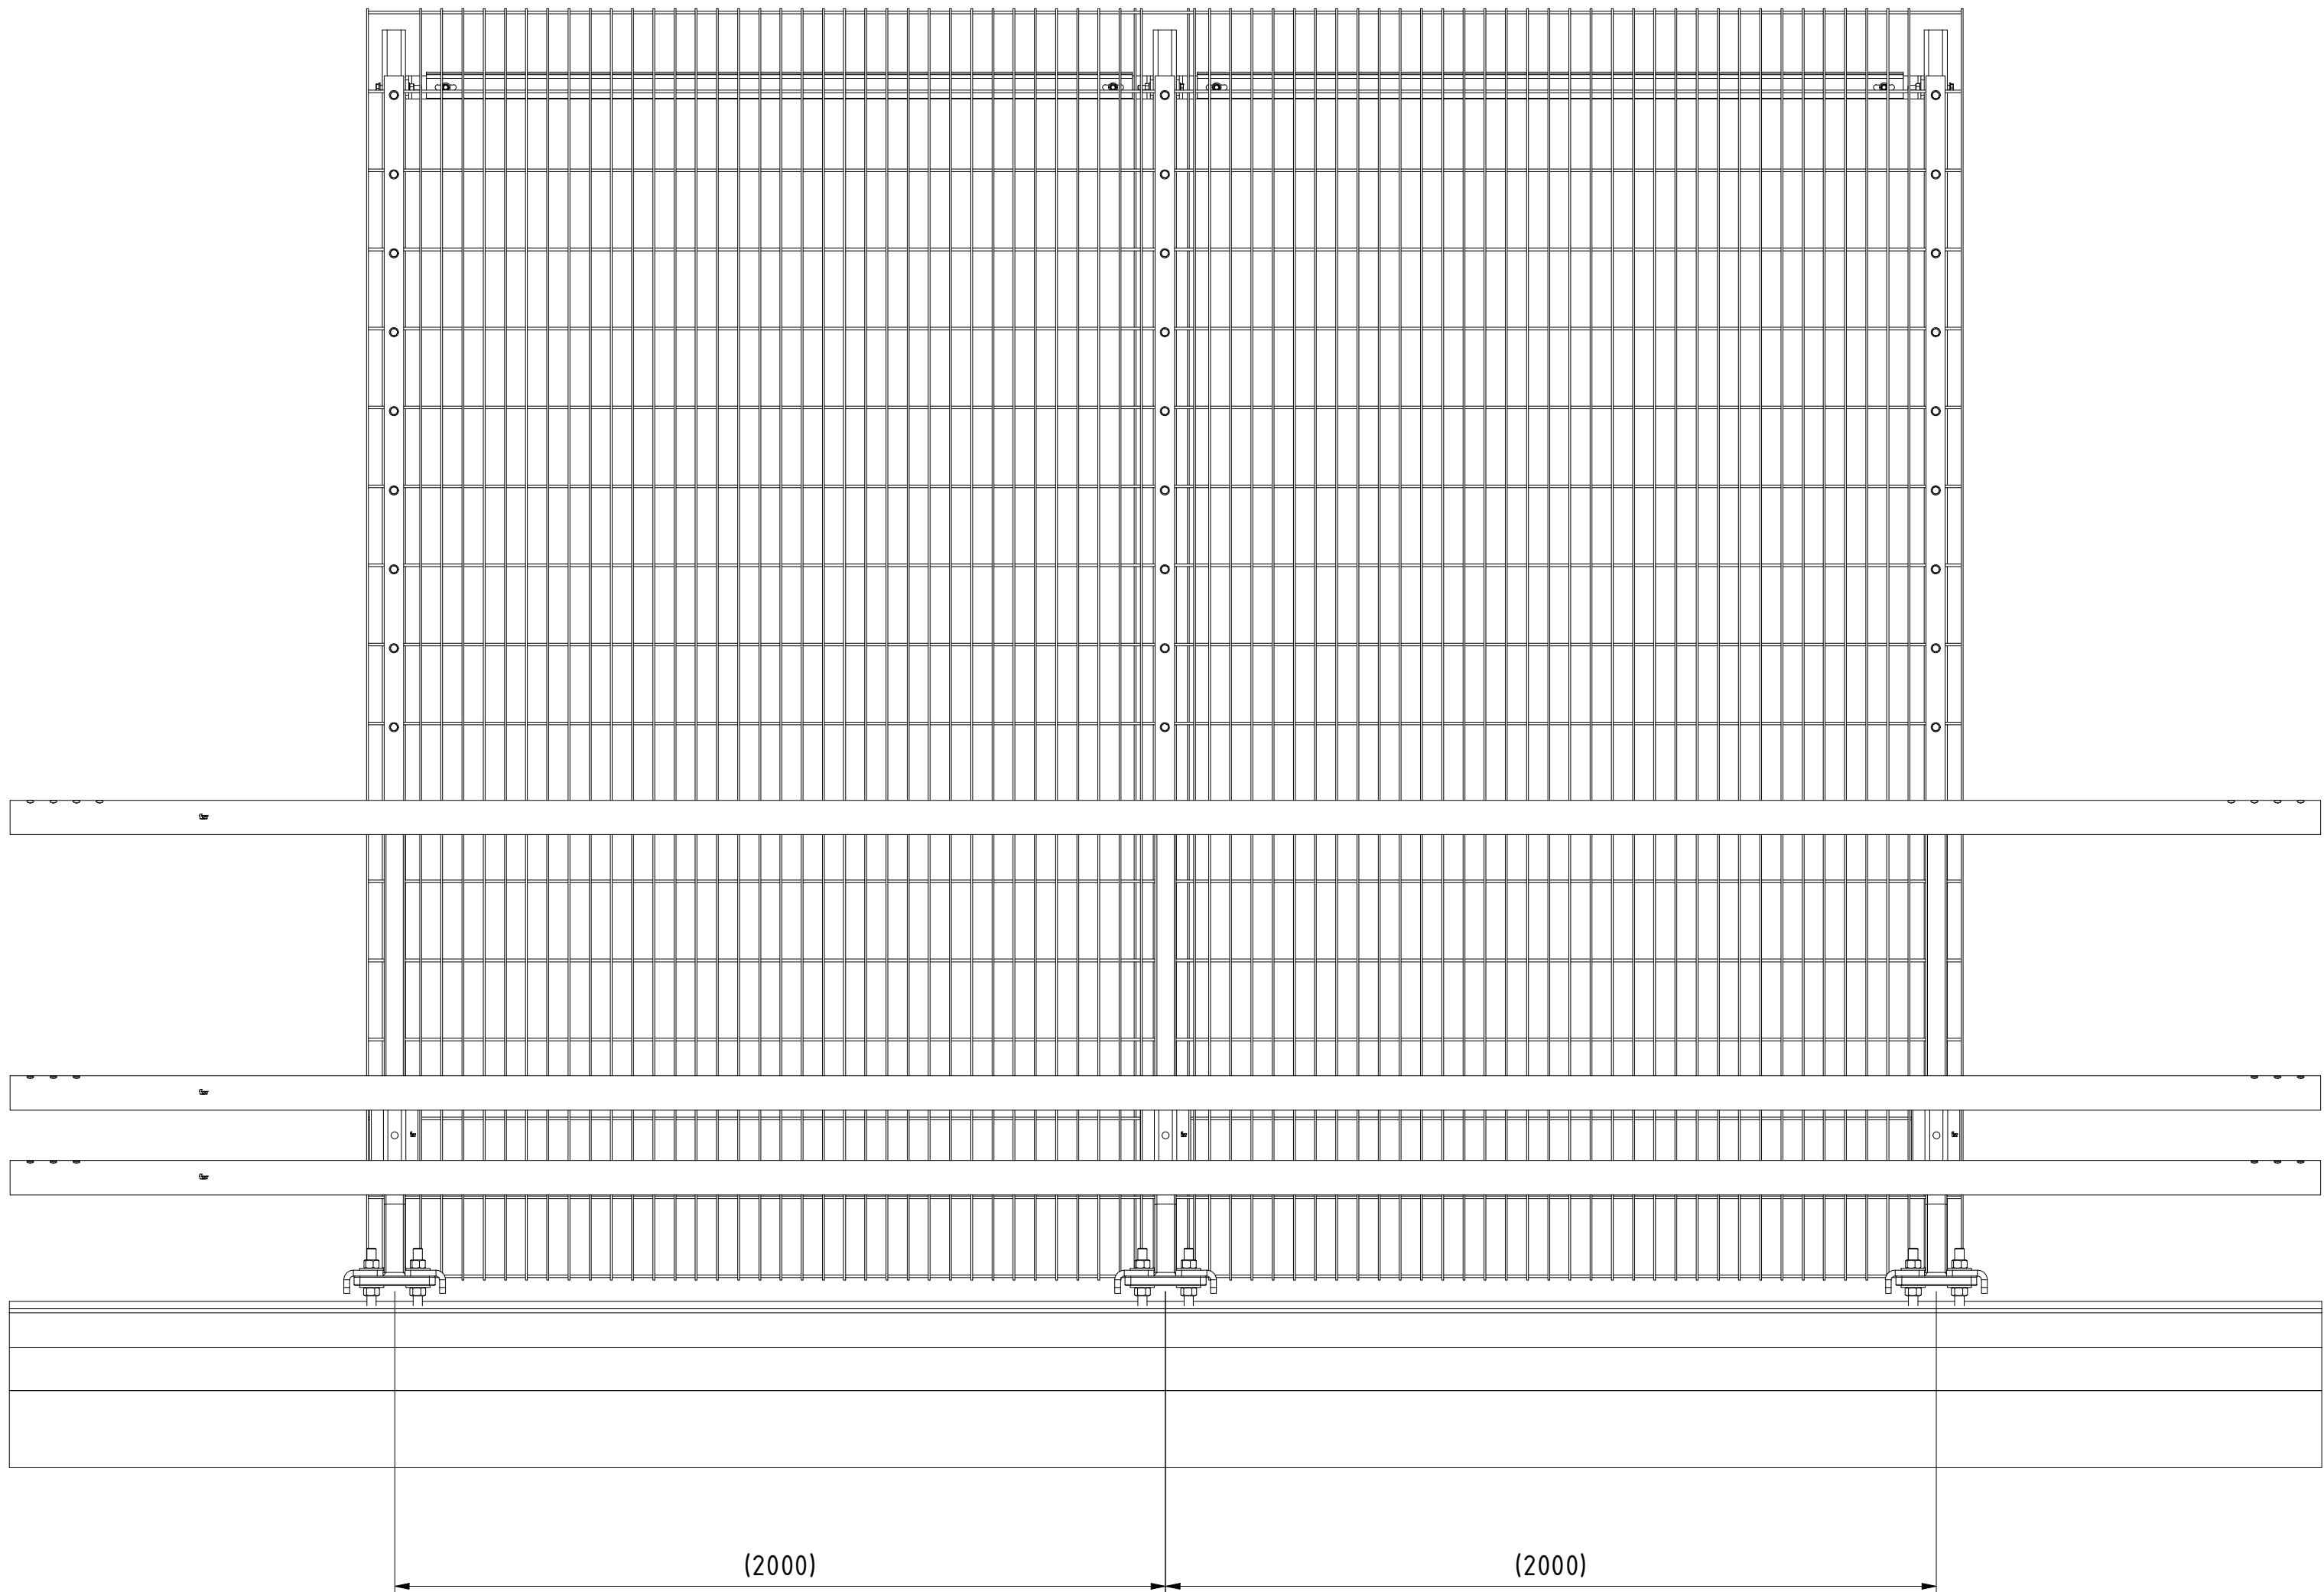


DETALJERAD TOPPVY

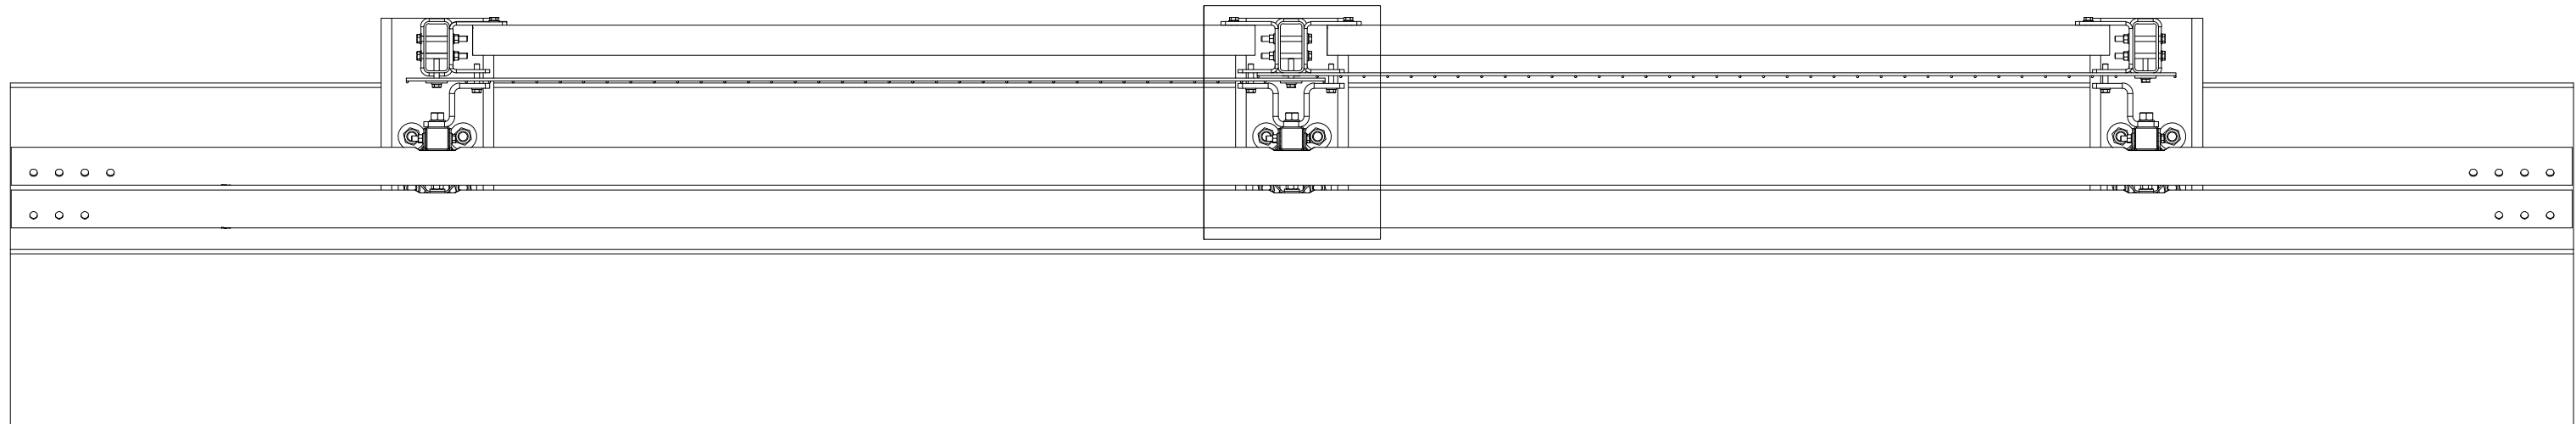


| SAMMANSTÄLLNING |           |      |            |        | In Review                                       |              |          |           |                  |
|-----------------|-----------|------|------------|--------|-------------------------------------------------|--------------|----------|-----------|------------------|
| Konstr. SNR     | Ritad SNR | Kop. | Kontr. DLT | Stand. | Godk. DLT                                       | Skala 1 : 15 | Ersätter | Ersätt av |                  |
| SAFEROAD®       |           |      |            |        | 3PH2b MED SUICIDSKYDD (NÄT)<br>H1420 KANTBALK A |              |          |           | Datum 27/02/2023 |
|                 |           |      |            |        | Drawing no. 839026-3L                           |              |          |           | Rev.             |
|                 |           |      |            |        | Sheet 1                                         |              |          |           | bv A1            |




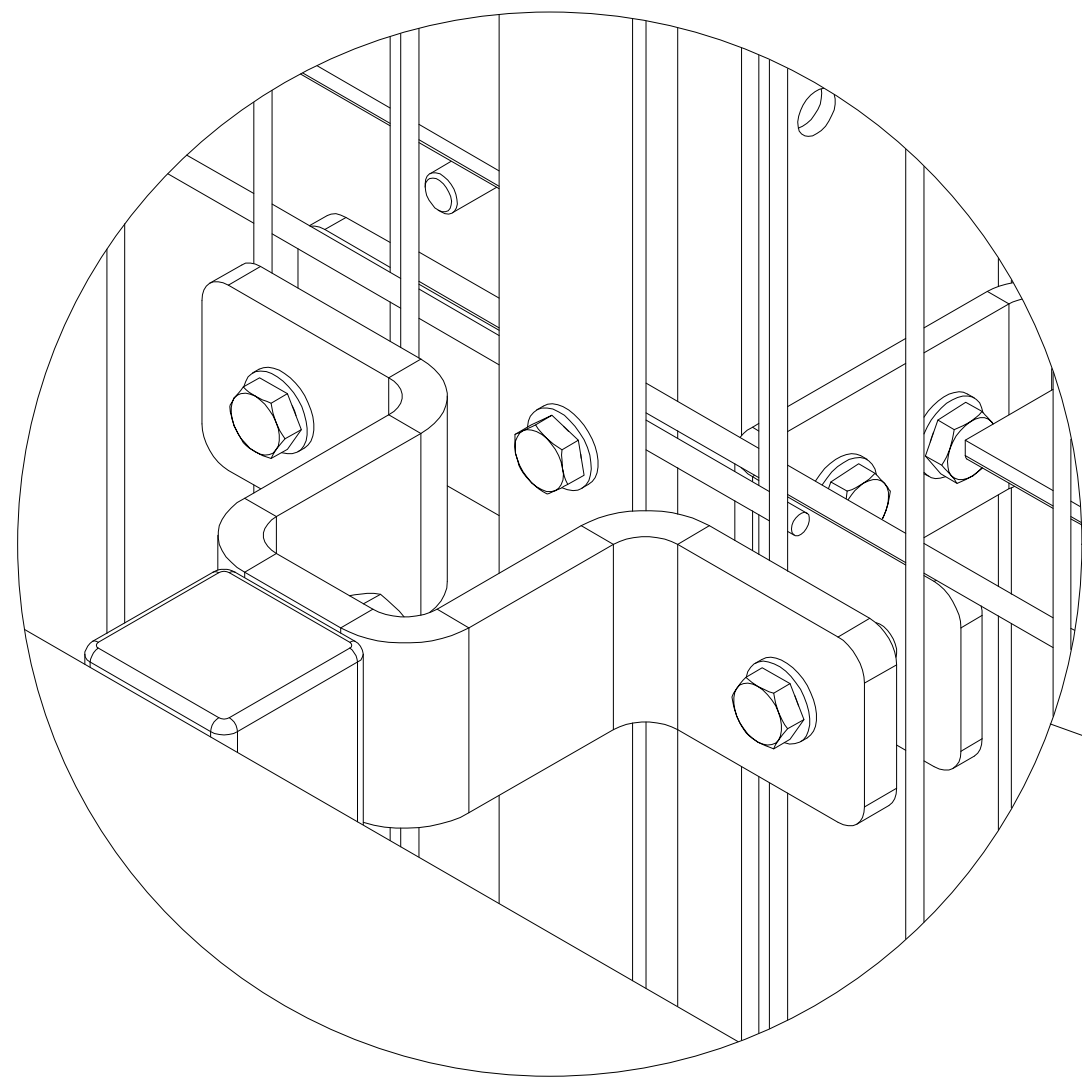



A ( 1 : 2 )  
INFÄSTNING RÄCKESTÅNDARE

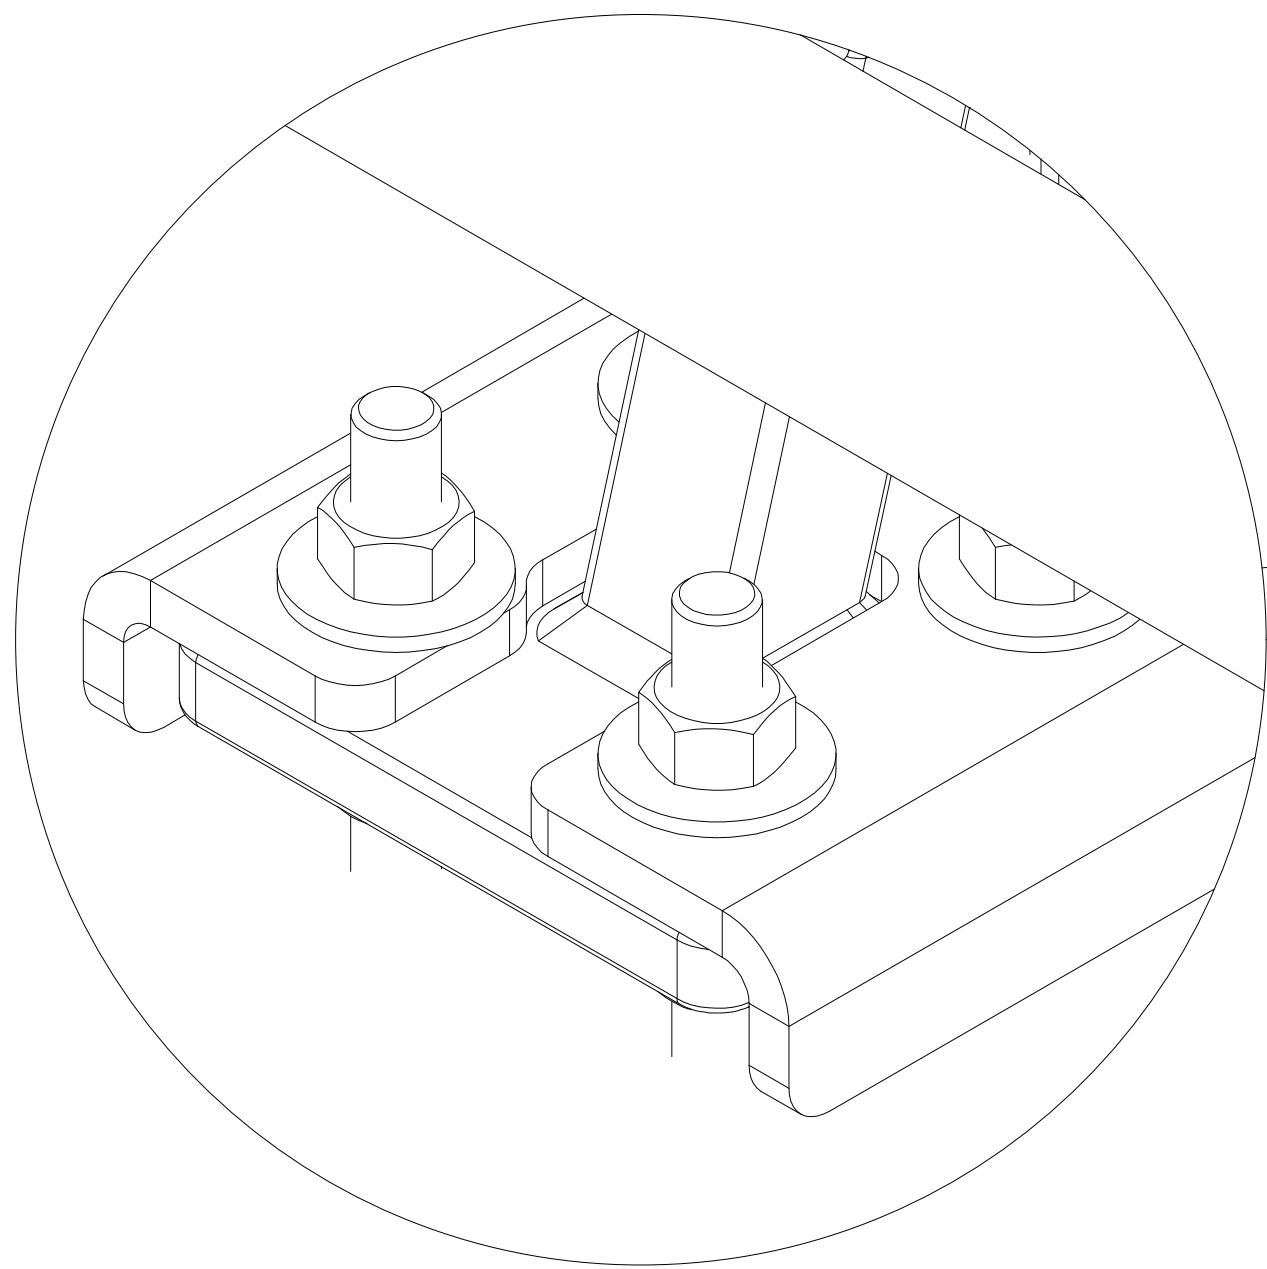

B ( 1 : 2 )  
INFÄSTNING BULTGRUPP

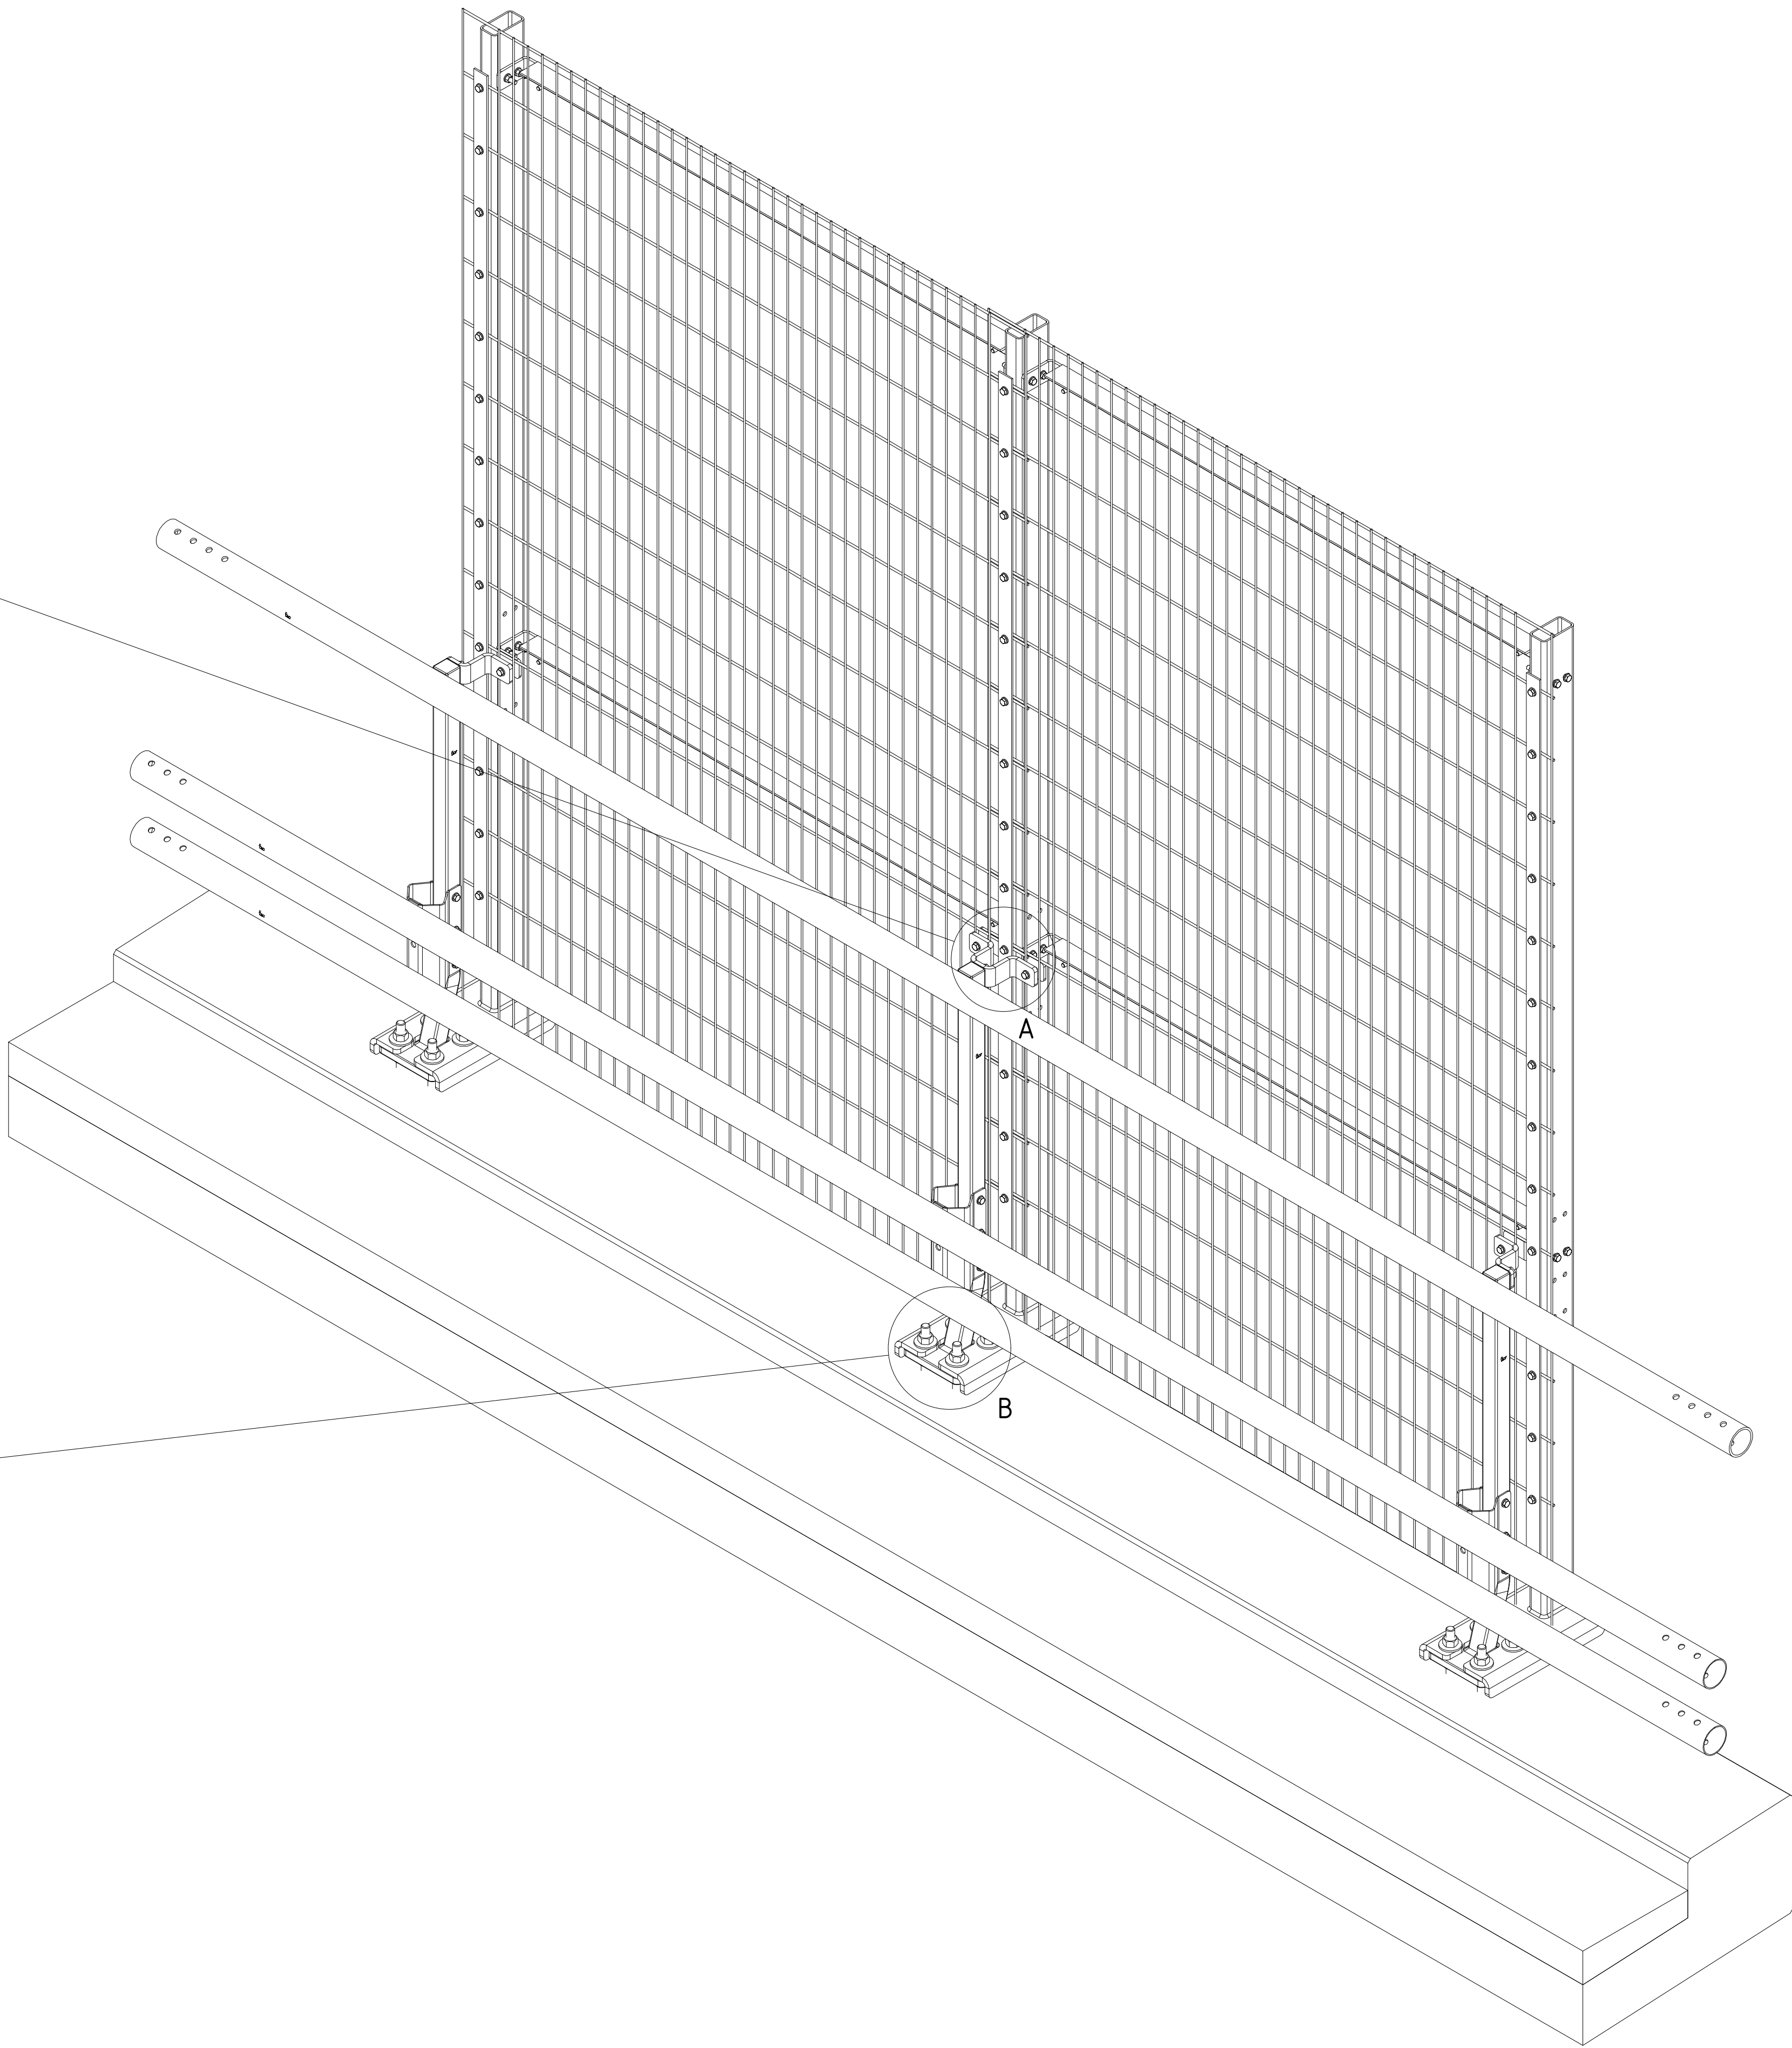



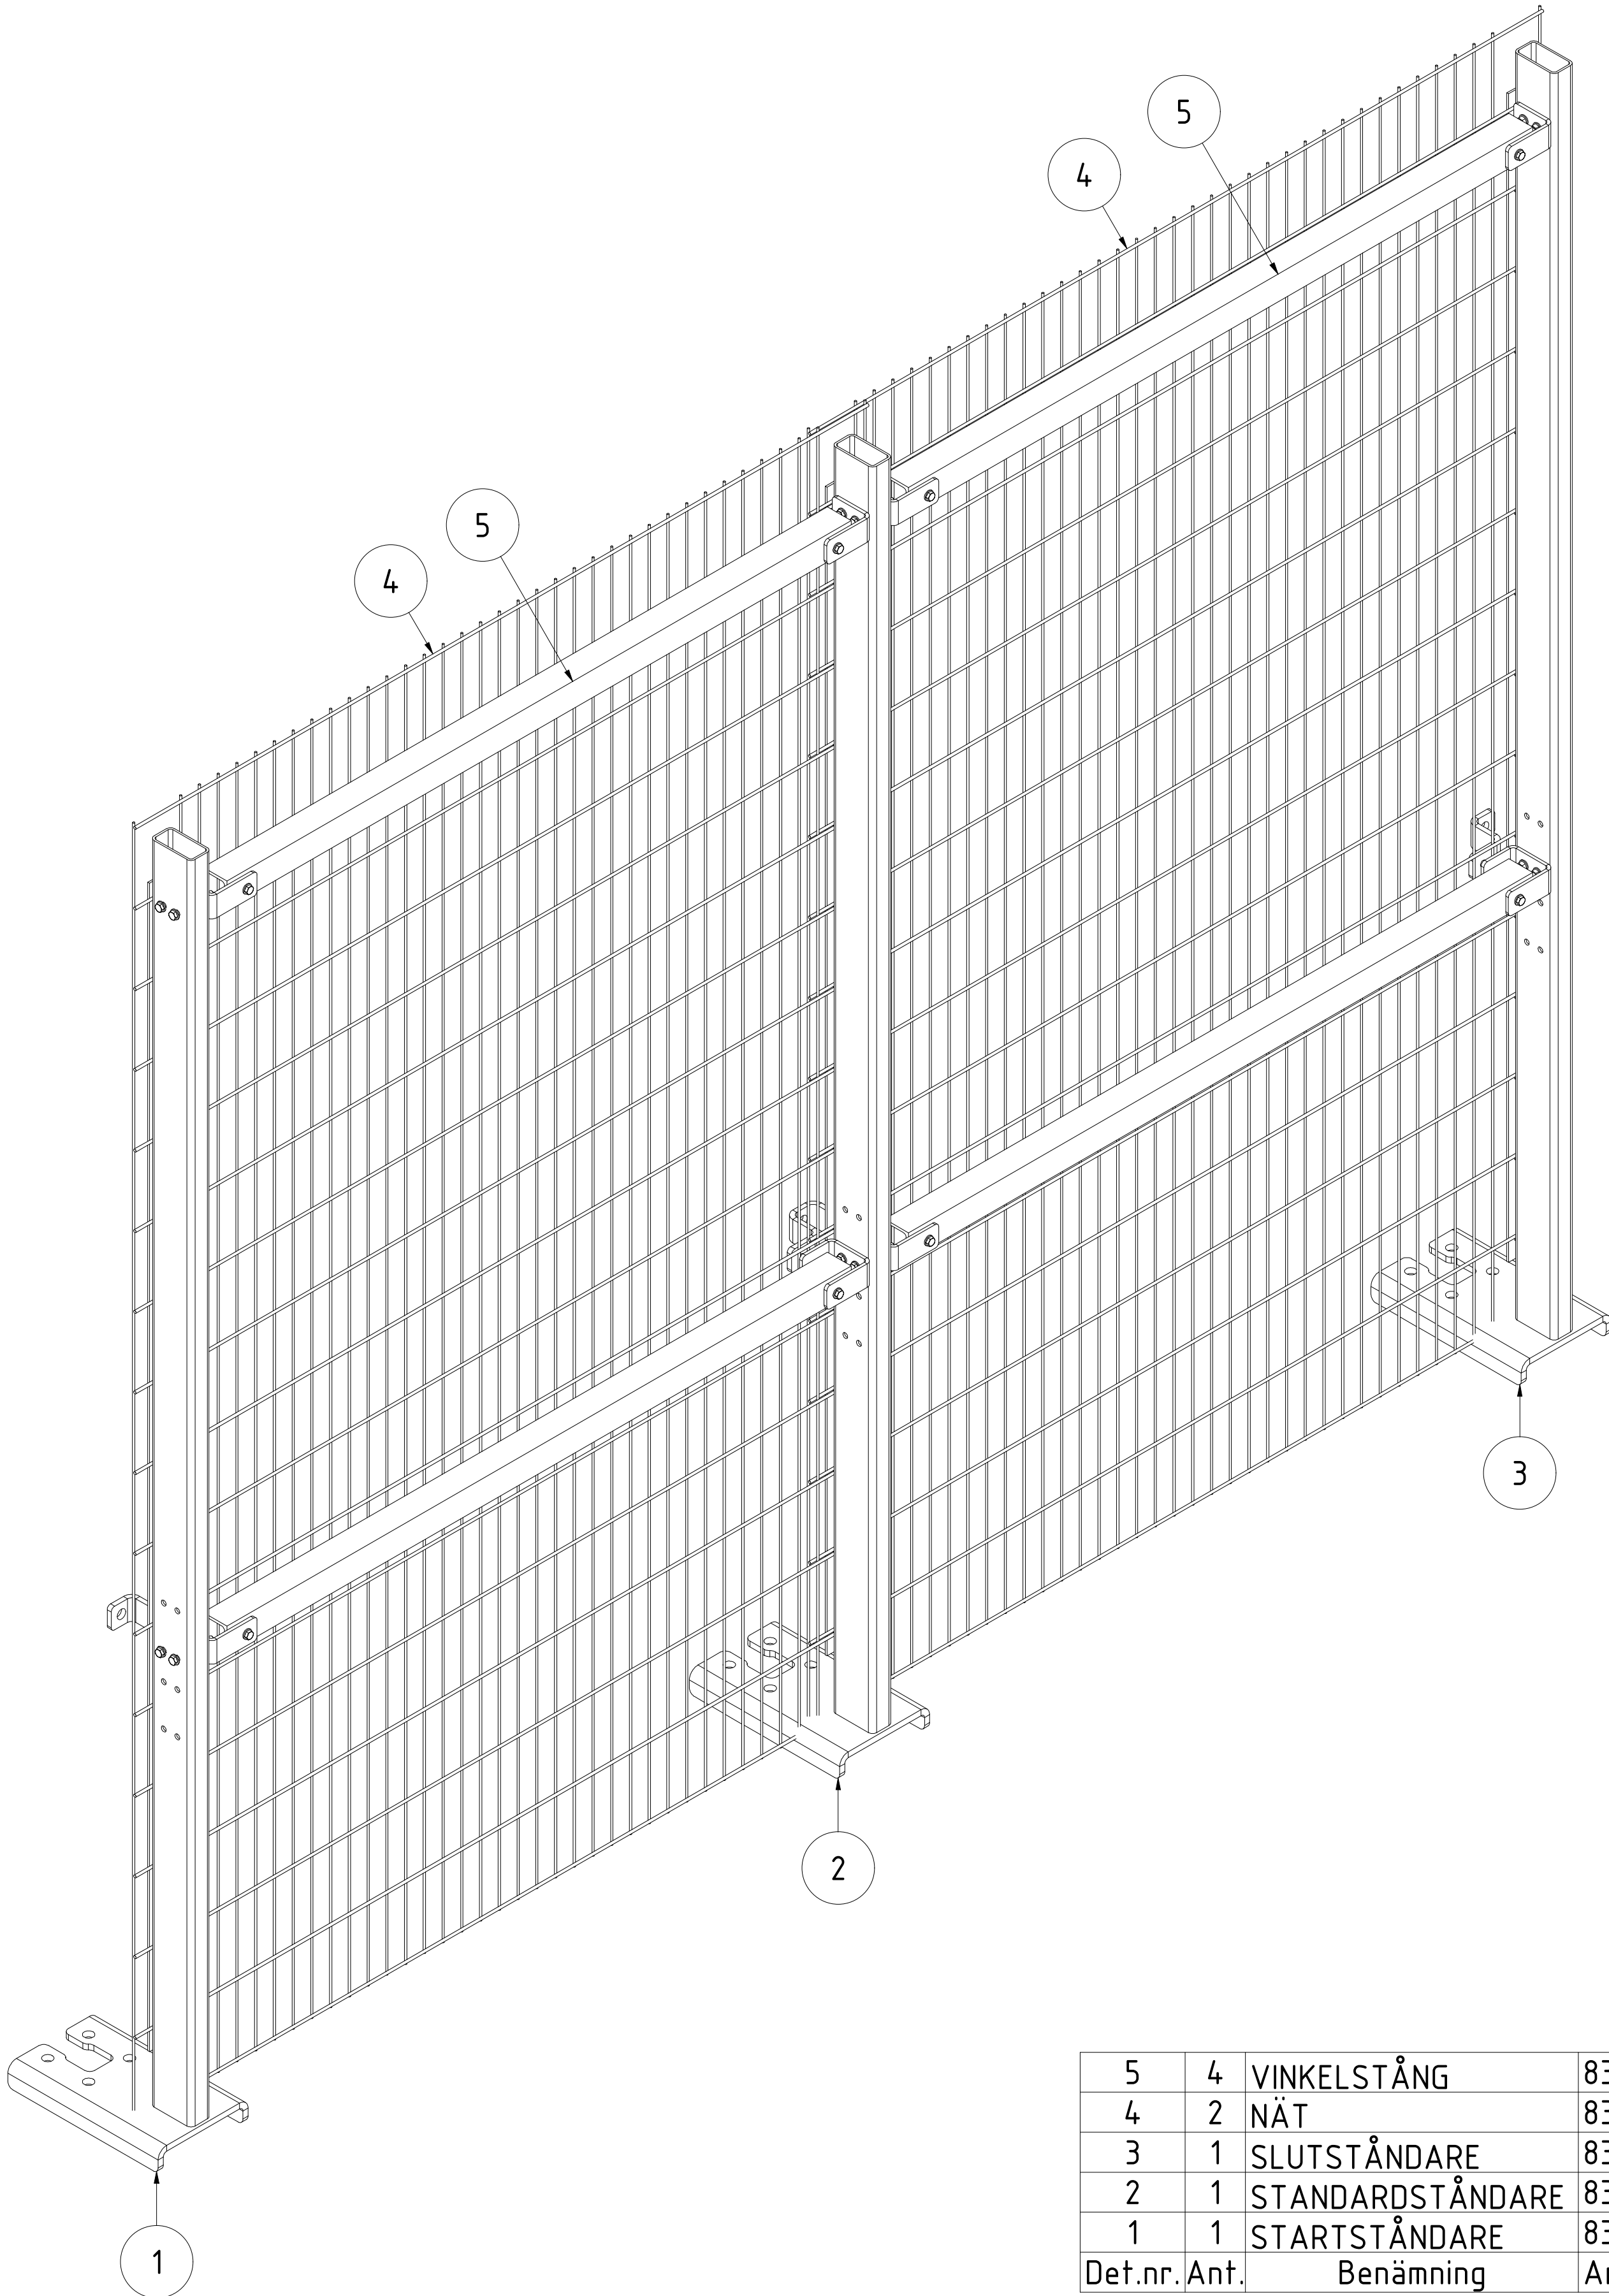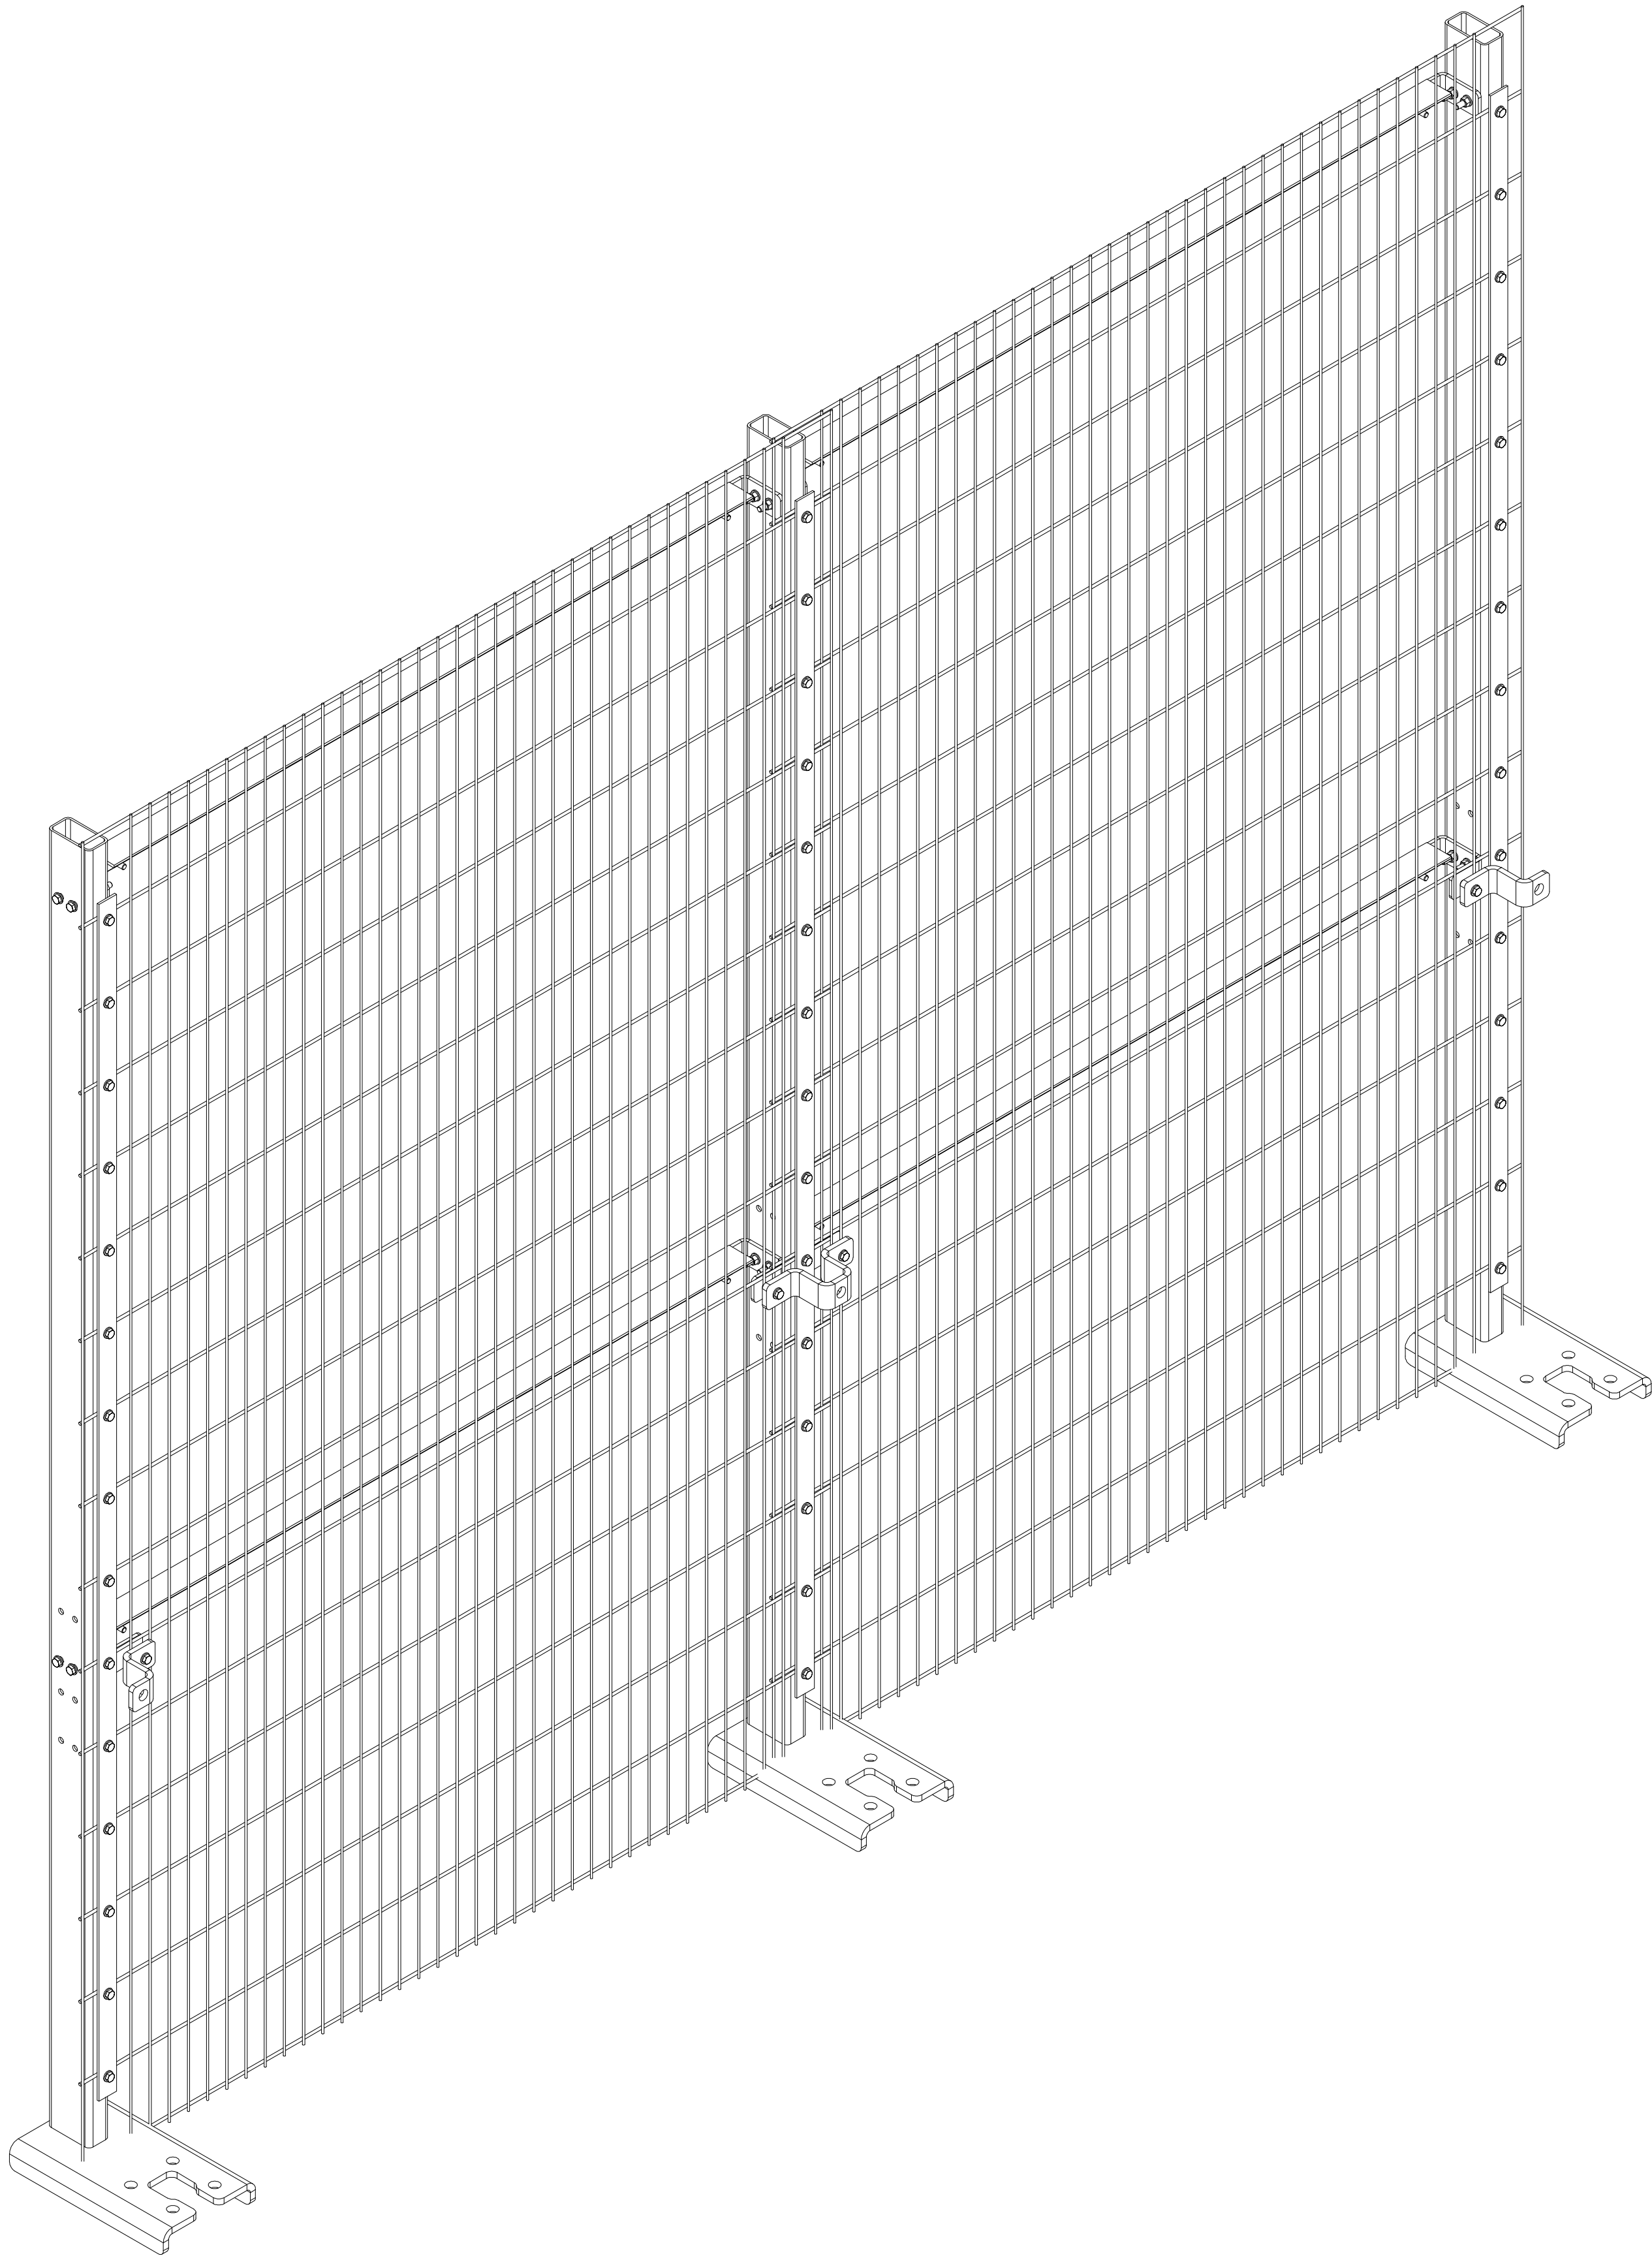

|         |      |                  |            |
|---------|------|------------------|------------|
| 5       | 4    | VINKELSTÅNG      | 839165     |
| 4       | 2    | NÄT              | 839071     |
| 3       | 1    | SLUTSTÅNDARE     | 839025-3L  |
| 2       | 1    | STANDARDSTÅNDARE | 839024-3L  |
| 1       | 1    | STARTSTÅNDARE    | 839023-3L  |
| Def.nr. | Ant. | Benämning        | Anmärkning |