


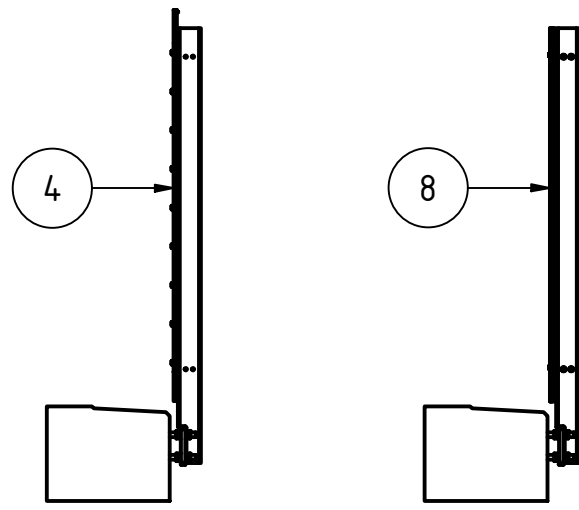


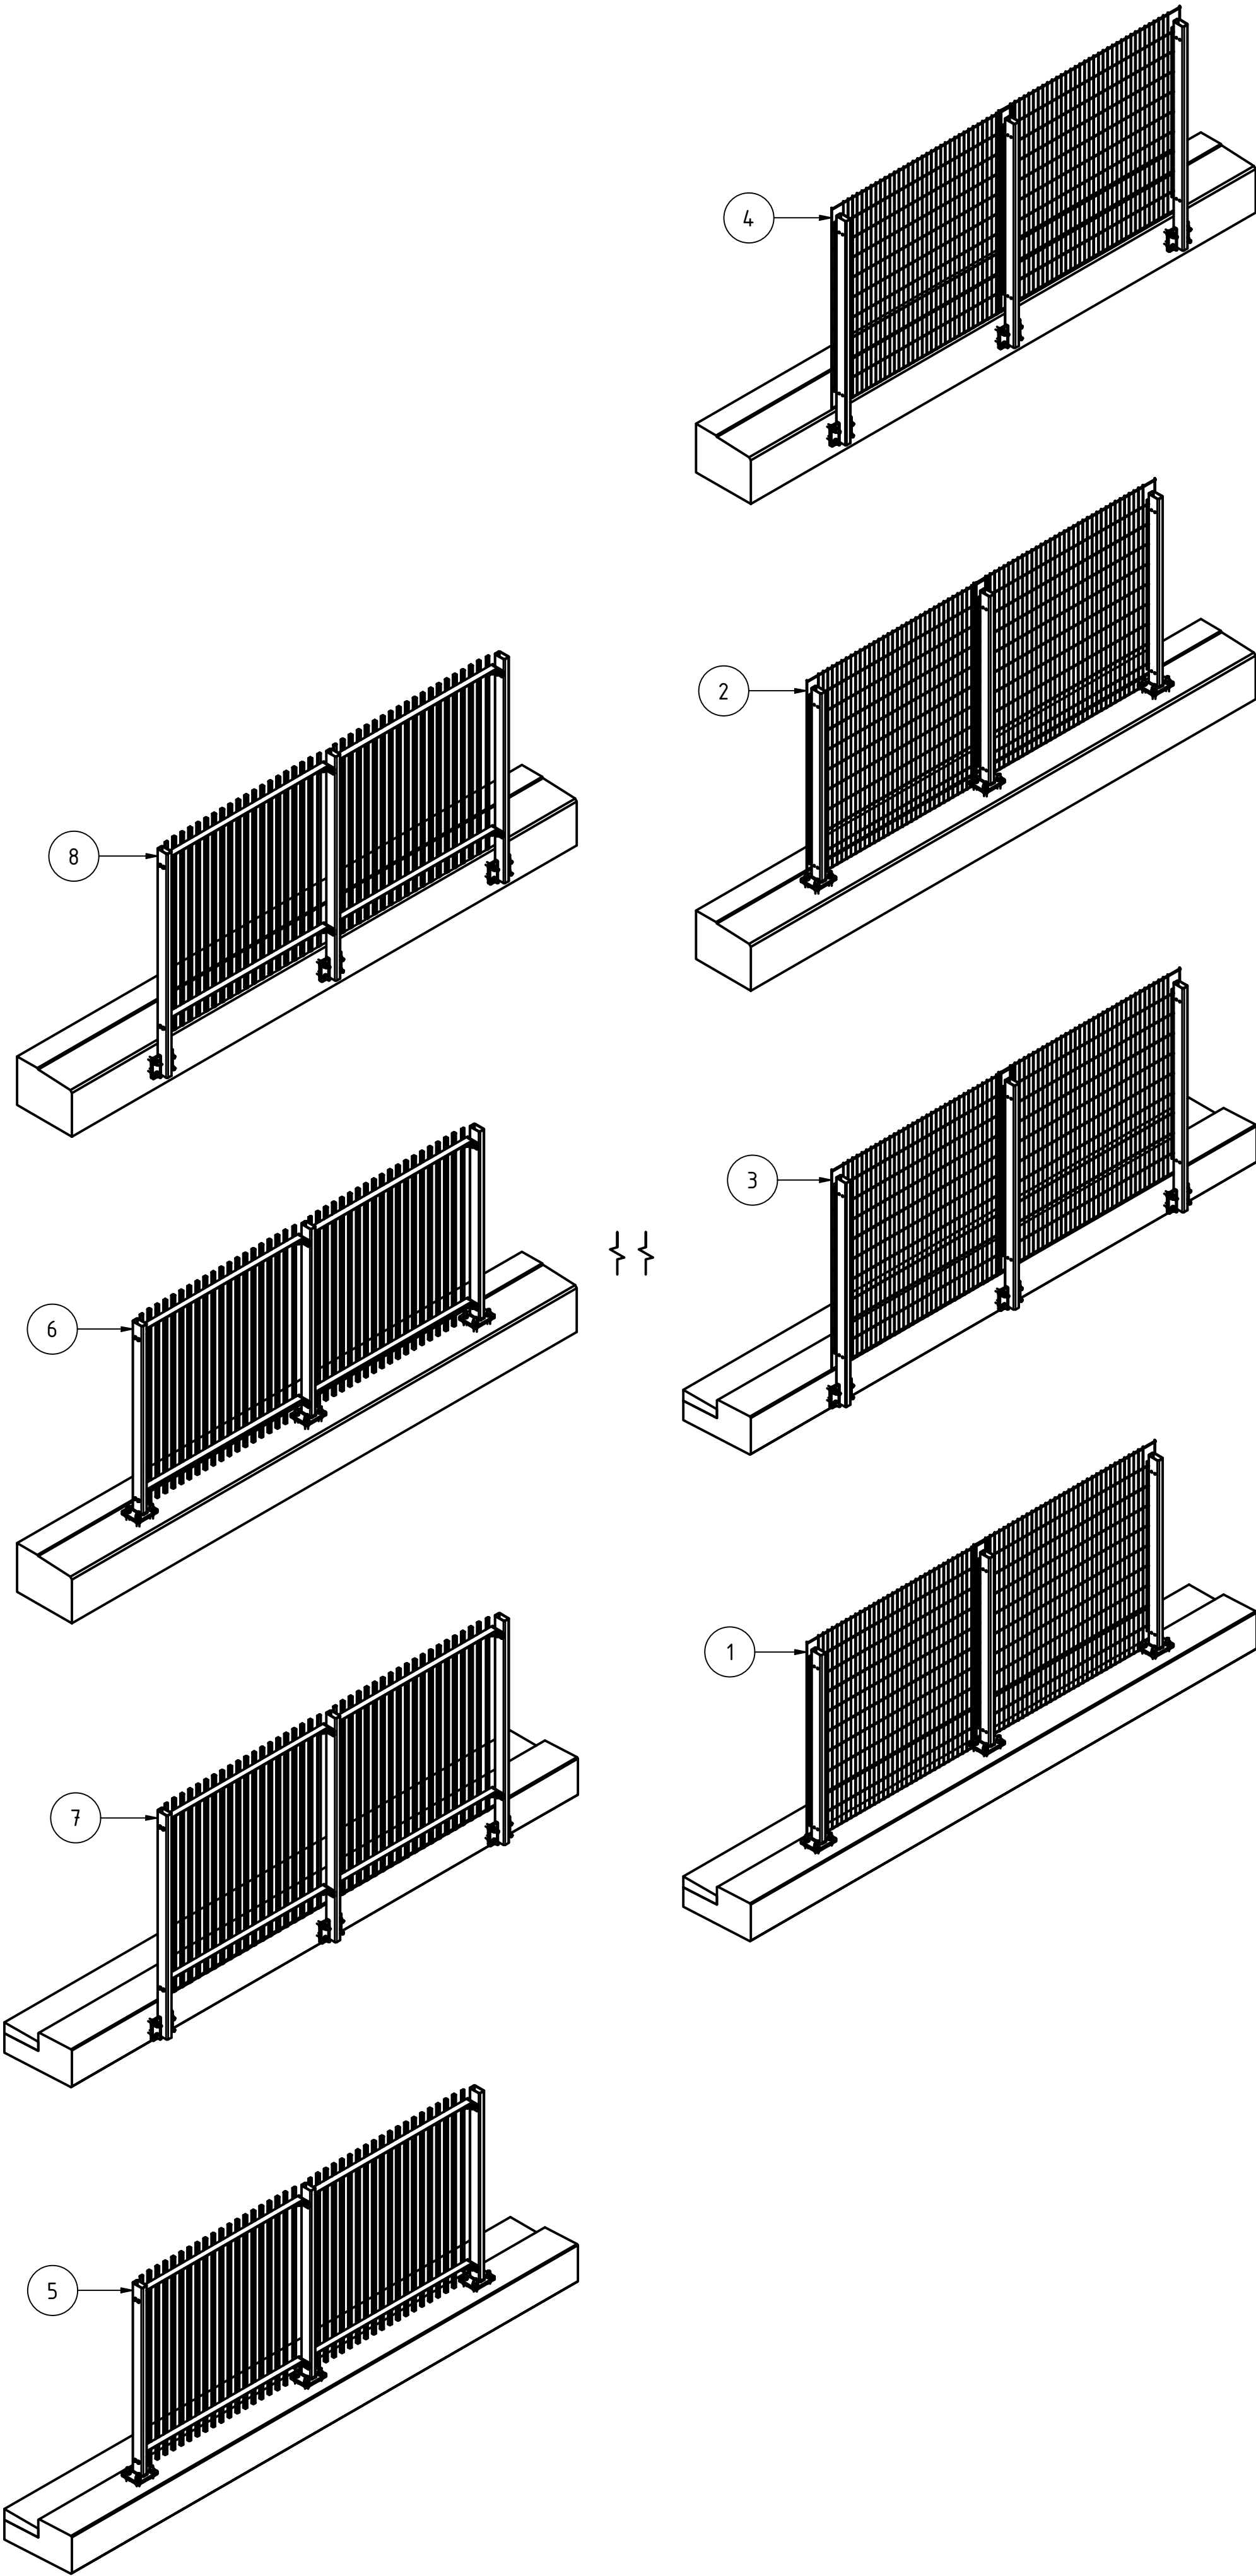


KANTBALK B, SIDOMONTERAD

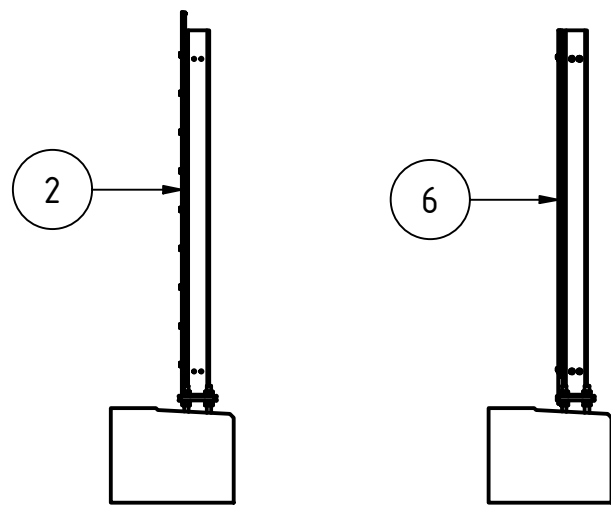









KANTBALK B, OVANPÅ

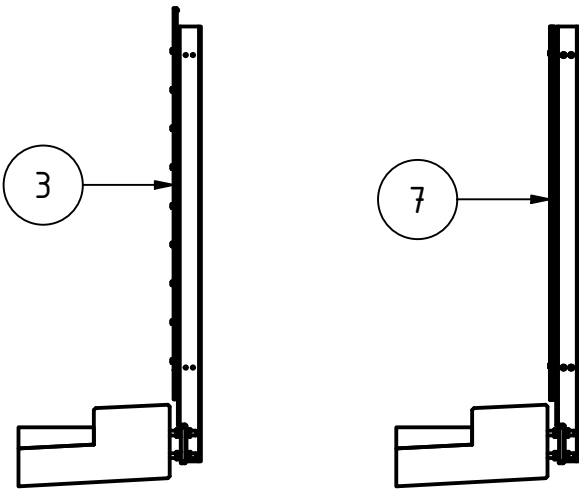

KANTBALK A, SIDOMONTERAD





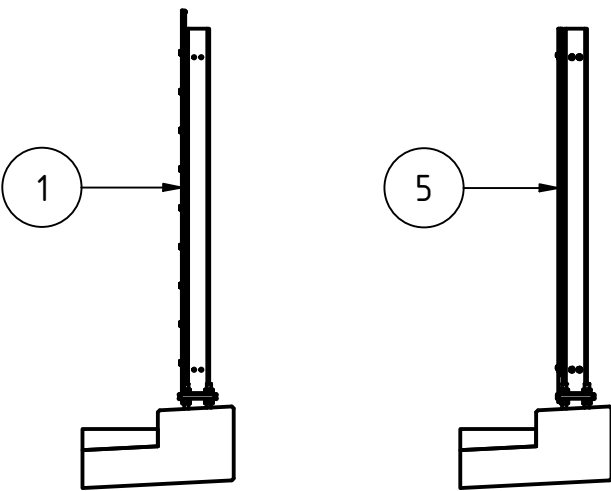


KANTBALK A, OVANPÅ

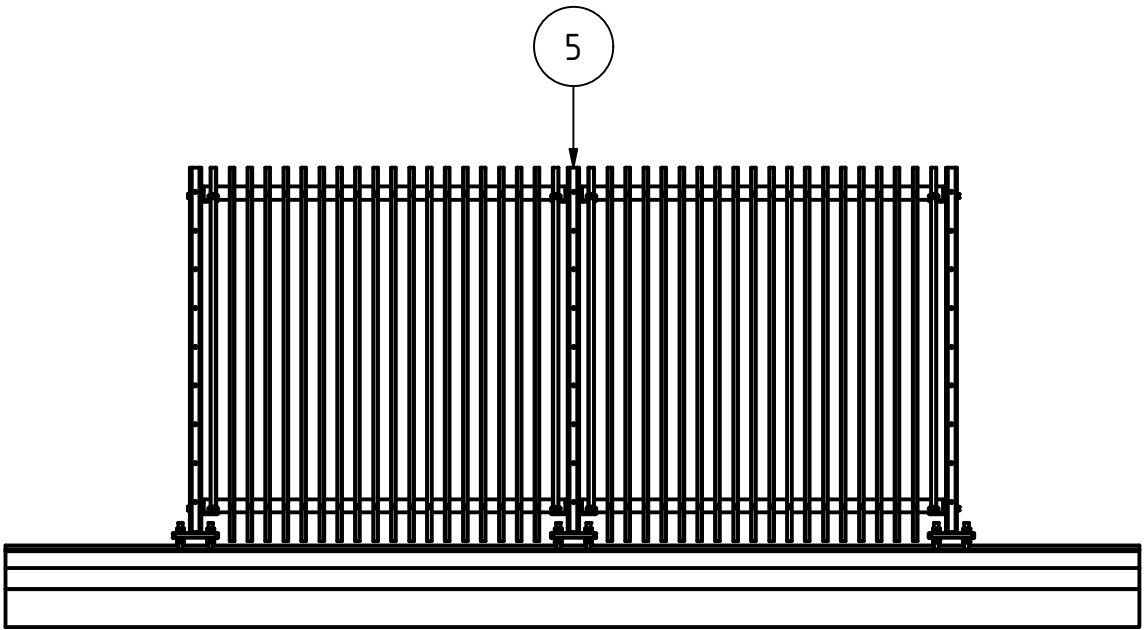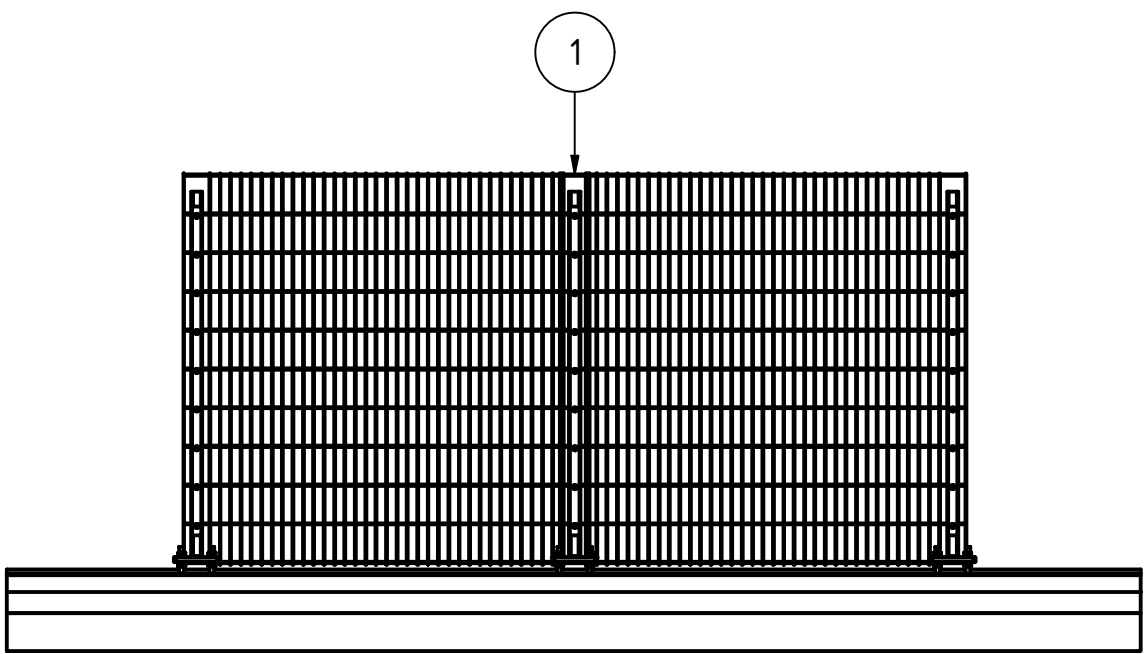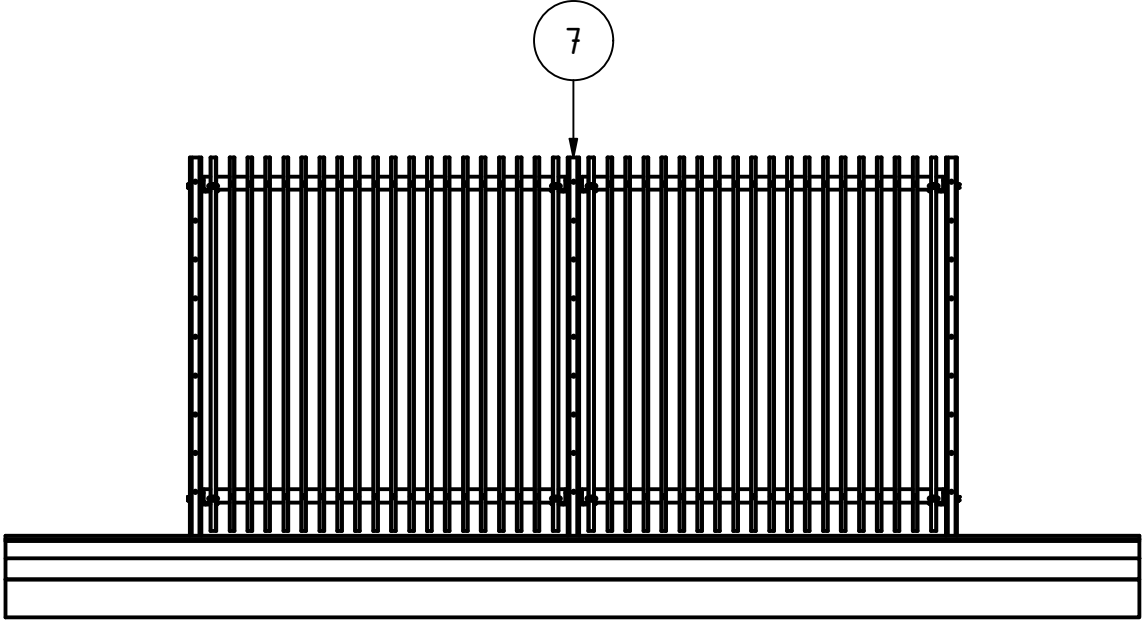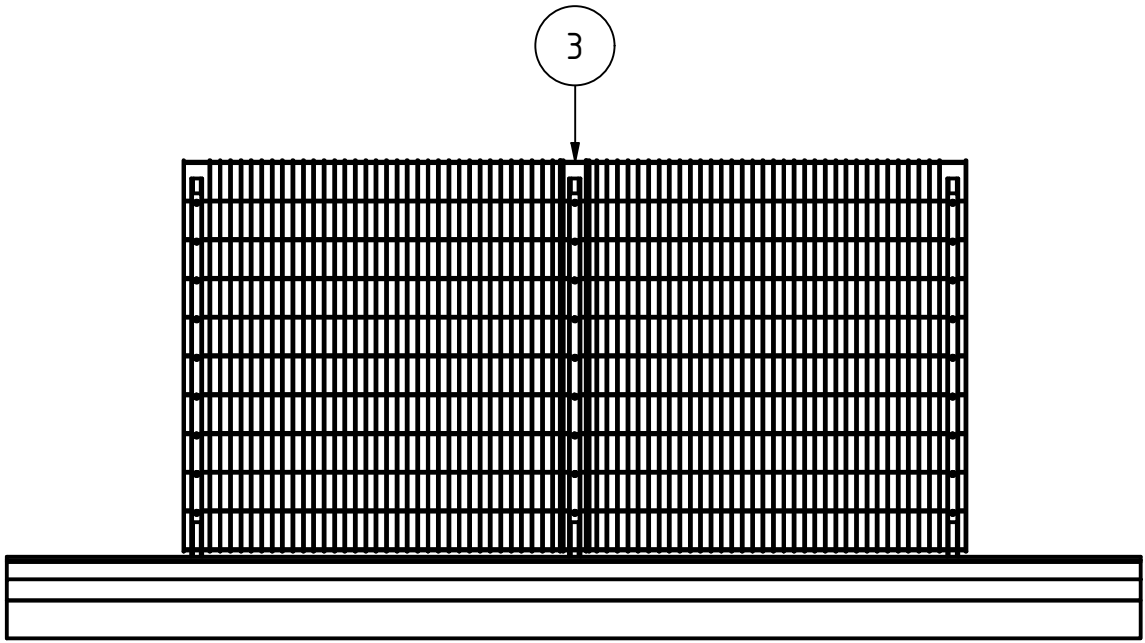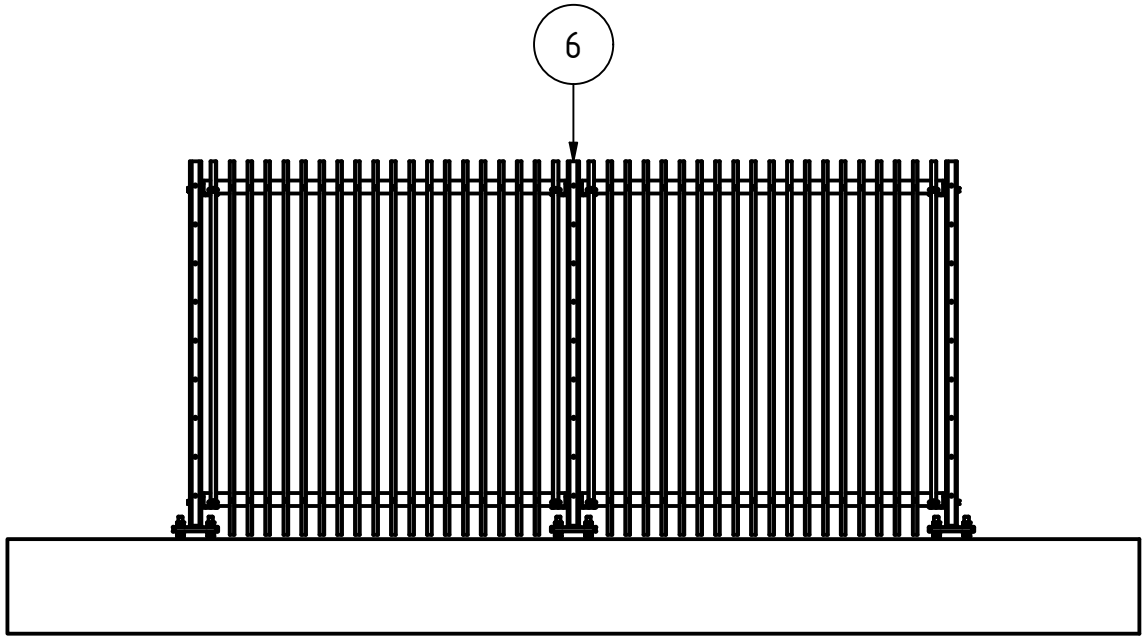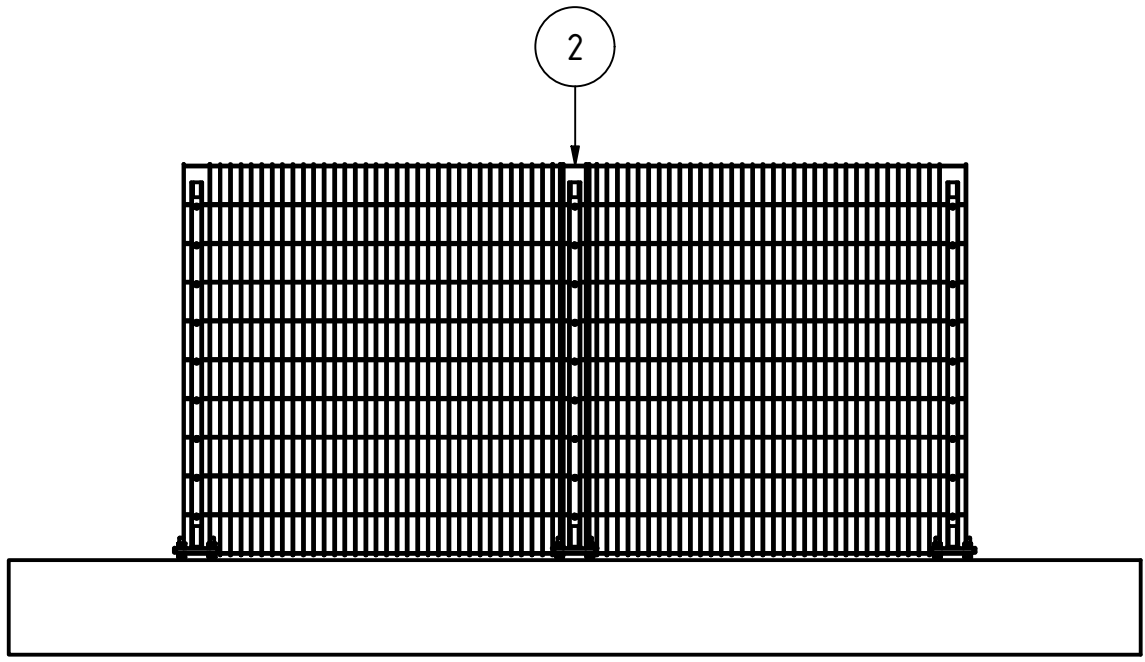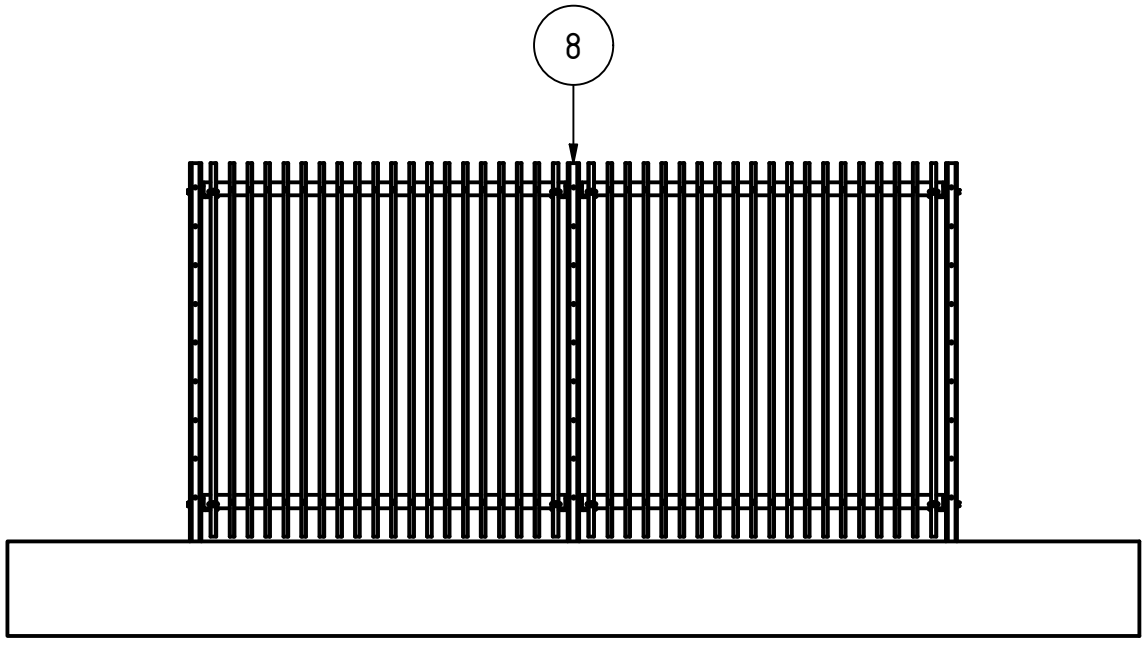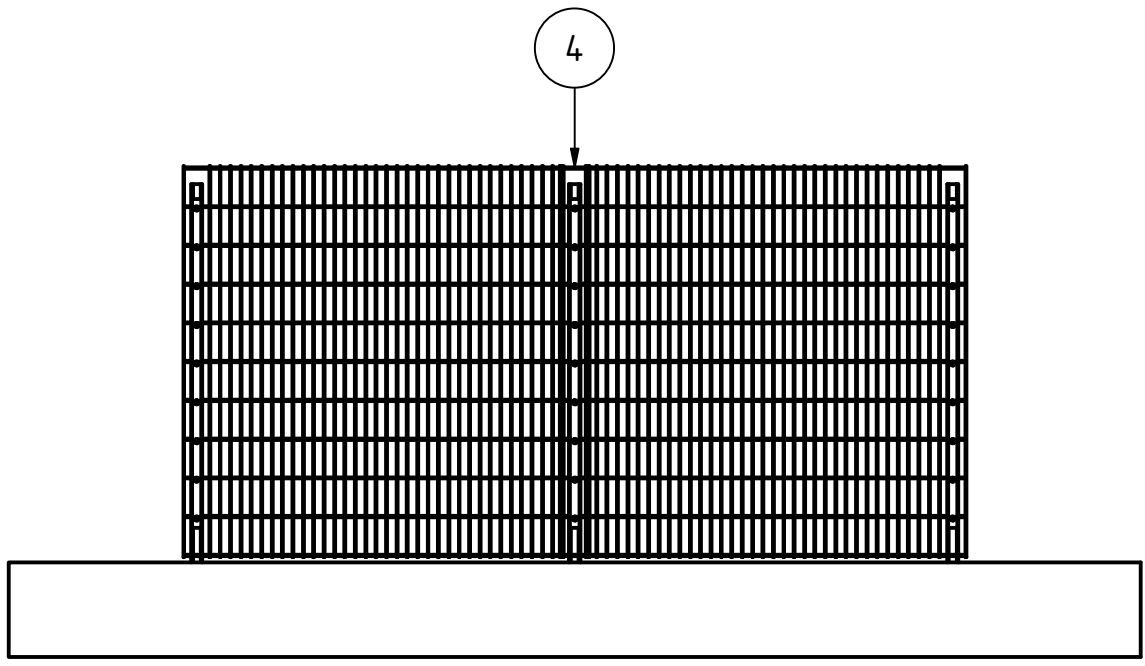

8	SUICIDSKYDD (SPJÄLÖR)	839148
7	SUICIDSKYDD (SPJÄLÖR)	839147
6	SUICIDSKYDD (SPJÄLÖR)	839146
5	SUICIDSKYDD (SPJÄLÖR)	839145
4	SUICIDSKYDD (NÄT)	839144
3	SUICIDSKYDD (NÄT)	839143
2	SUICIDSKYDD (NÄT)	839142
1	SUICIDSKYDD (NÄT)	839141
Def.nr.	Benämning	Anmärkning

SAMMANSTÄLLNING					Work in Progress						
Konstr.	Ritad	Kop.	Kontr.	Stand.	Godk.	Skala	Ersätter	Ersatt av			
SNR	SNR		DLT		DLT	1 : 4.0					
SAFEROAD®					FRISTÅENDE SUICIDSKYDD					Datum	
					ÖVERSIKT VARIANTER					2023-07-10	
					Drawing no.					Rev.	

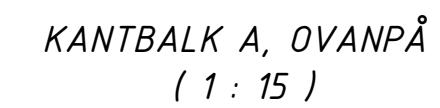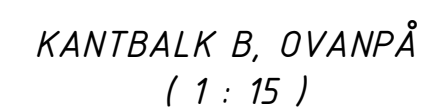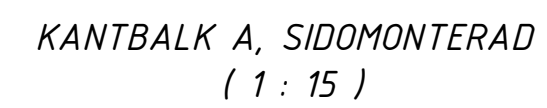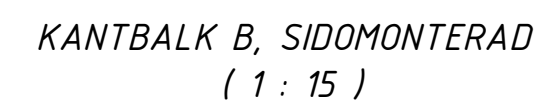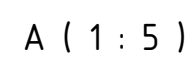Sheet 2 bv A1