
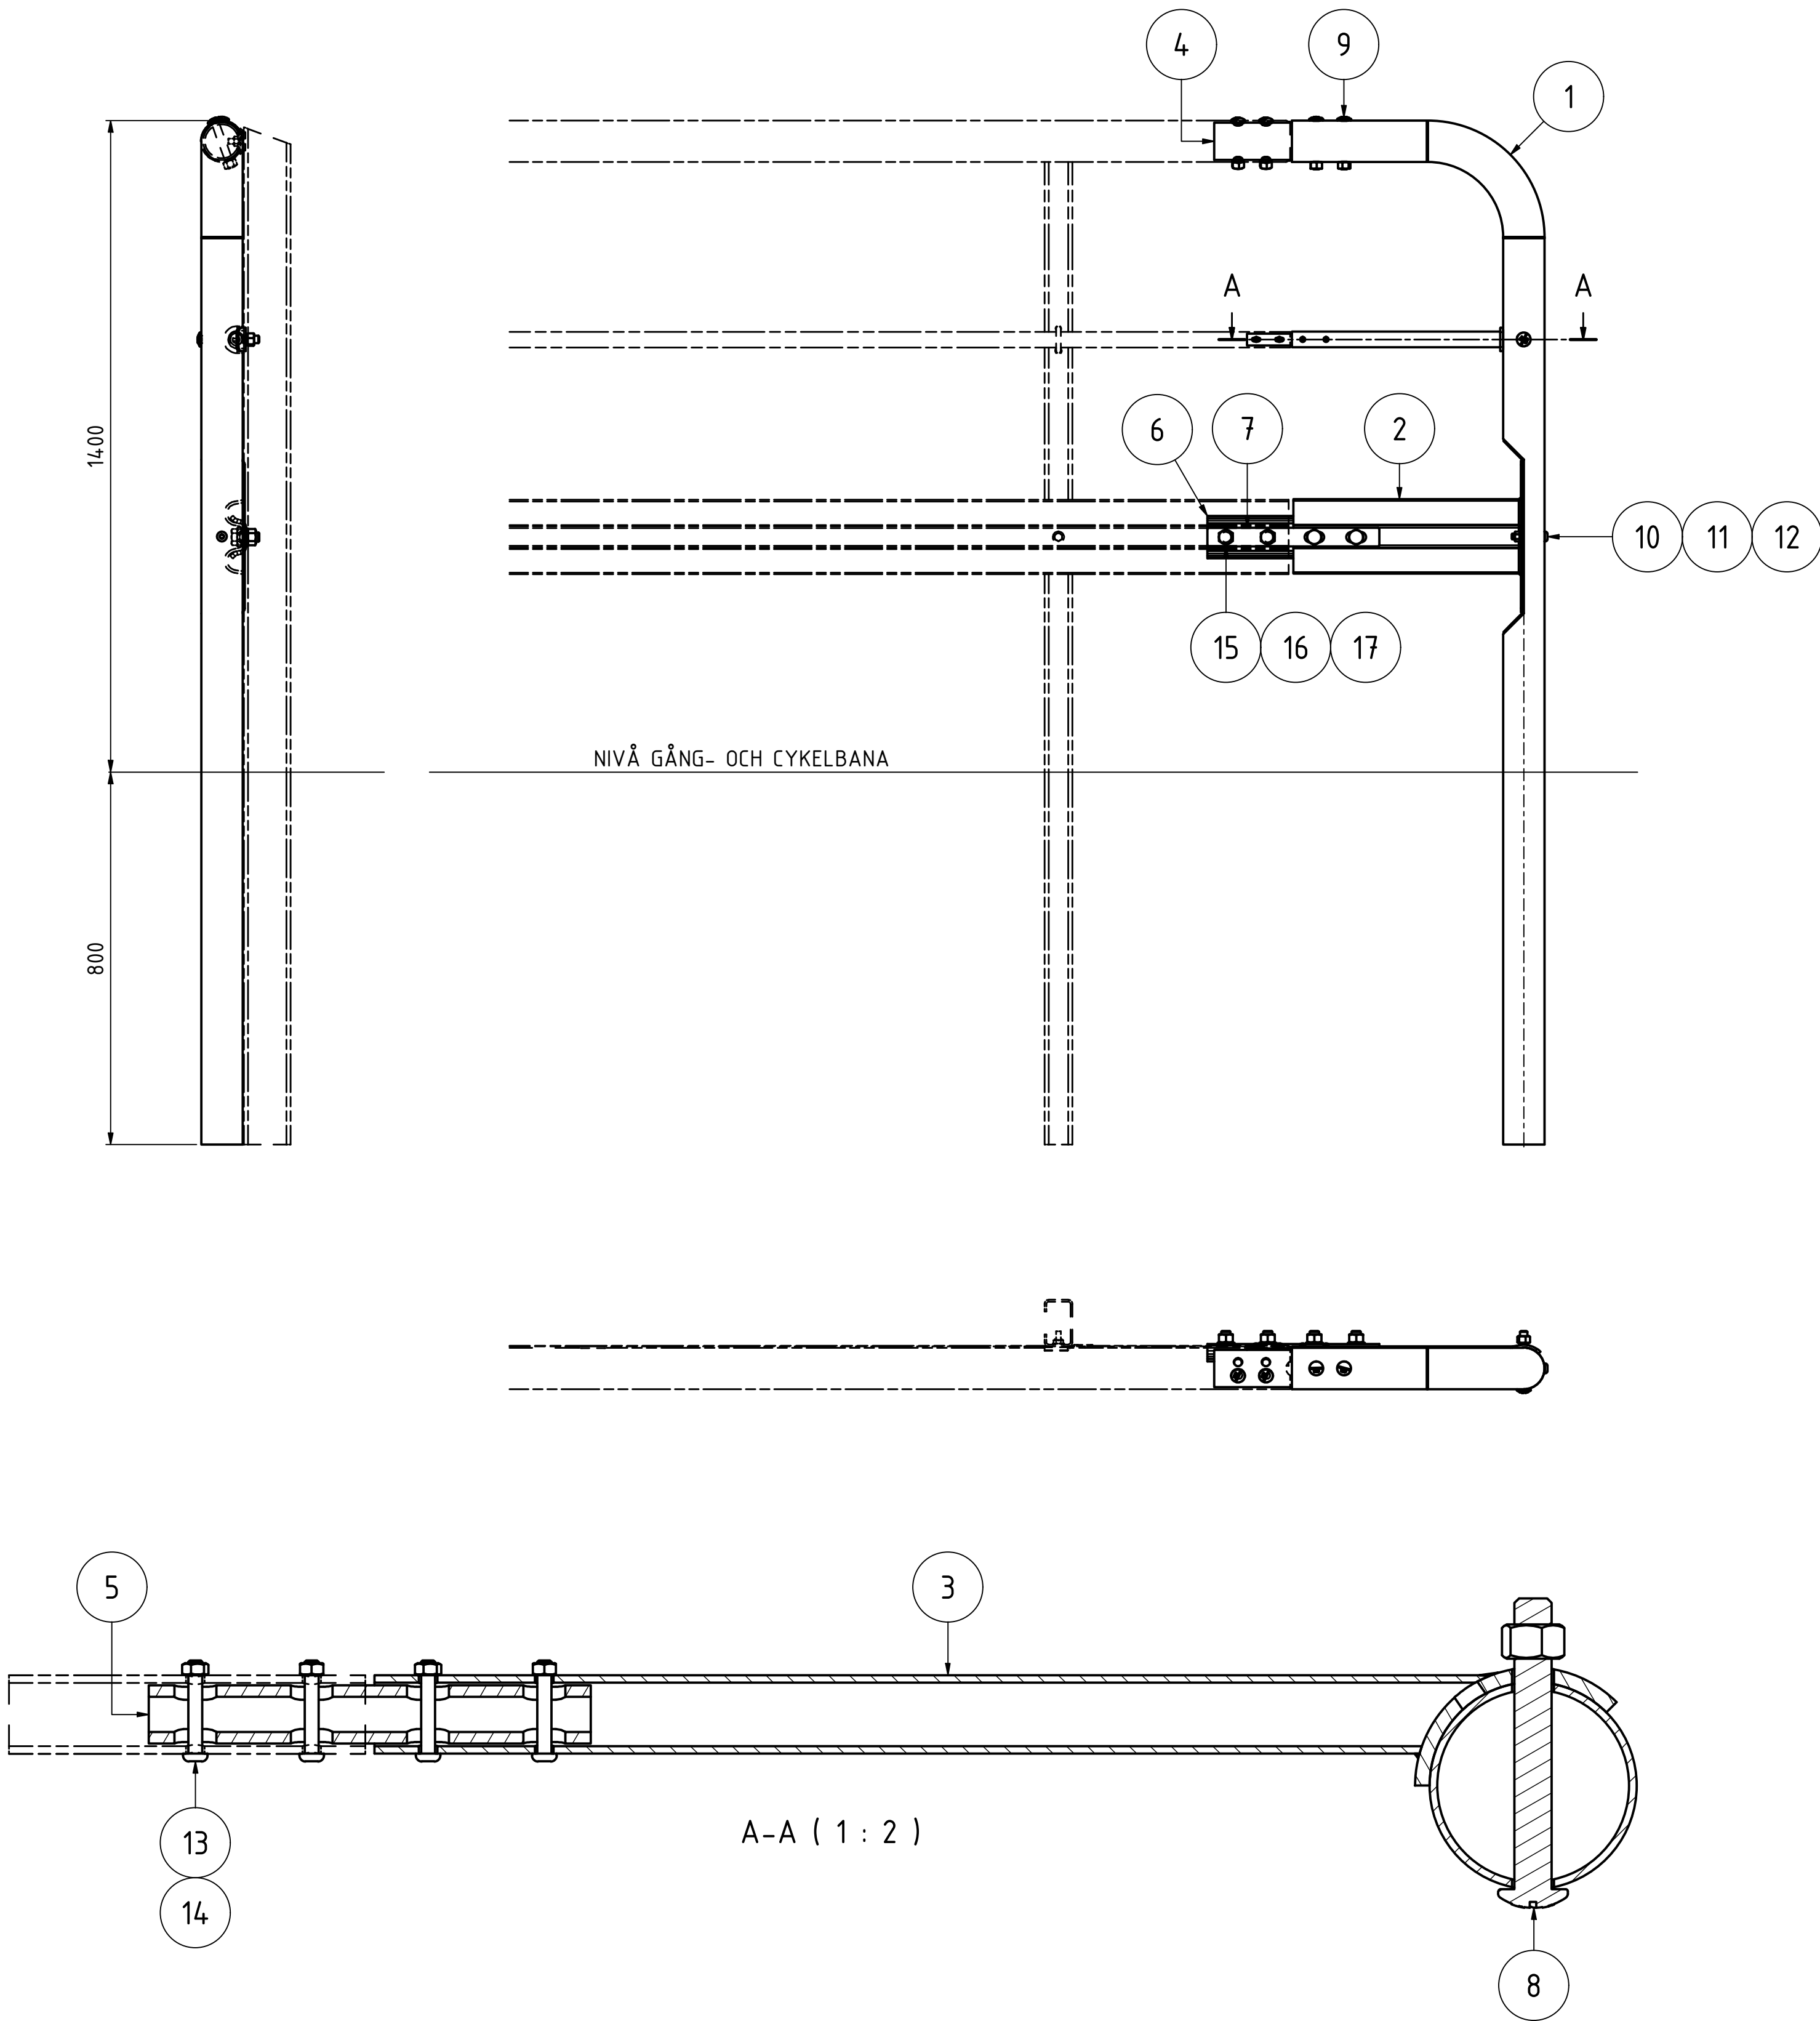


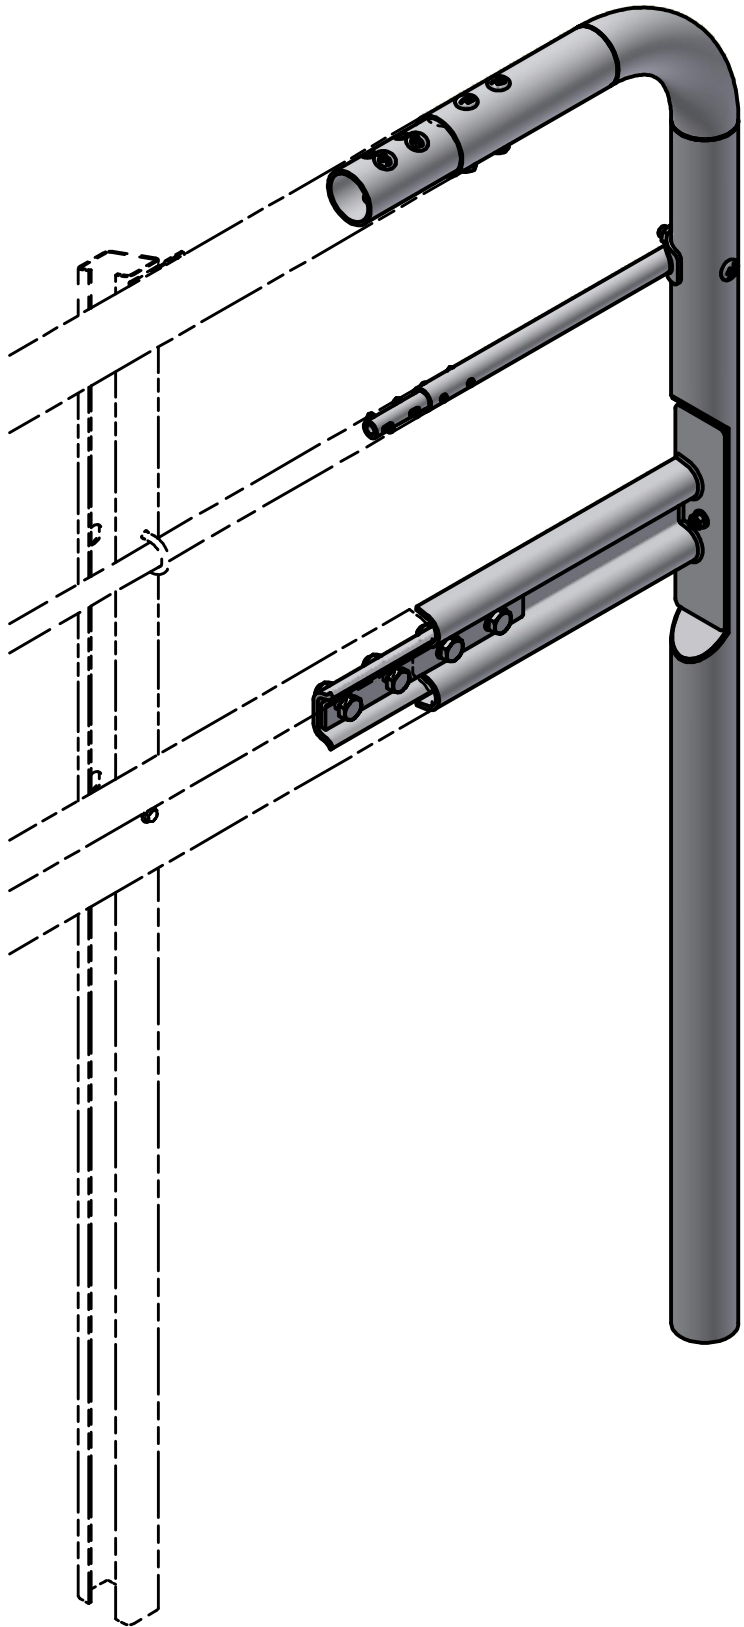

Simuleringsrapport för utböjning: RS-2022-014.

Produkten tillverkas enligt SS-EN 1090-2.
Svetsade detaljer tillämpar klass EXC2 enligt SS-EN 1090-2.
Svetsning utförs på fabrik före förzinkning.

Ståldetaljer är varmförzinkade minst enligt tabell NA.1, Fe/Zn 115 i SS-EN ISO 1461.
Brickor är varmförzinkade enligt tabell 3 i SS-EN ISO 1461.
Skruvur och muttrar är varmförzinkade enligt SS-EN ISO 10684.

17	4	SEKKANTSMUTTER	HDG 8.	M20	1123200000	
16	4	RUNDBRICKA	HDG HV 200	21x37x3	1126213600	
15	4	SEKKANTSSKRUV	HDG 8.8	M20x50	1120200500	
14	4	SEKKANTSMUTTER	A4 80	M6	1143060000	
13	4	SEKKANTSHÅLSKRUV	A4	M6x40	1142060400	
12	1	SEKKANTSMUTTER	A4 80	M12	1143120000	
11	1	RUNDBRICKA	HDG HV 200	RB 13x24	1126132400	
10	1	SEKKANTSHÅLSKRUV	A4	M12x70	1142120700	
9	4	SKARVBULT INKL. MUTTER	HDG 8.8	M16x105	112216105001	
8	1	SKARVBULT INKL. MUTTER	HDG 8.8	M16x125	11221612500	
7	1	SKARVJÄRN	HDG		8212338	
6	1	SKARVJÄRN U-PROFIL	HDG		8212337	
5	1	SKARVRÖR	HDG	25x5 L=190	839178	
4	1	SKARVRÖR	HDG	80x5 L=330	60746	
3	1	MELLANFÖLJARE AVSLUT	HDG	L=631	839179	
2	1	K-PROFIL AVSLUT	HDG	L=492	839185	
1	1	LODRÄTT AVSLUT	HDG	L=2200	839182	
Def.nr.	Anf.	Benämning	Material	Dimension	Anmärkning	
SYSTEMRITNING			Released			
Konstr.	Ritad	Kop.	Kontr.	Stand.	Godk.	Skala
SNR	SNR		DLT		DLT	1 : 10
SAFEROAD®			LODRÄTT AVSLUT PÅ & AV, BIRSTA K GC H=1400			34,0 kg Drawing no. 5137331L
						Rev. 2023-05-26