

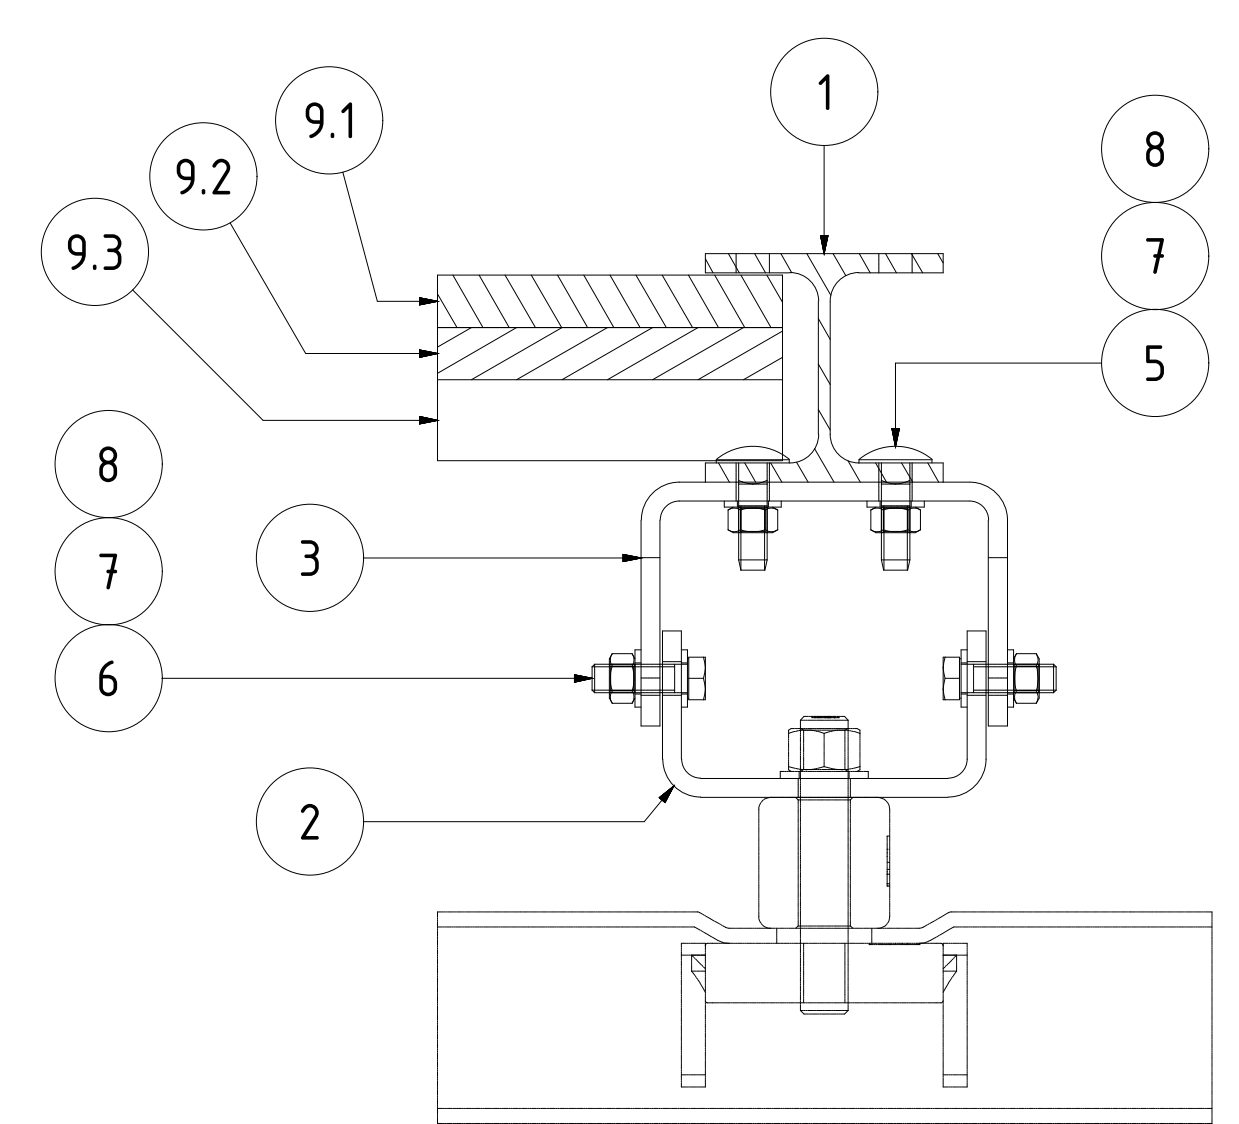
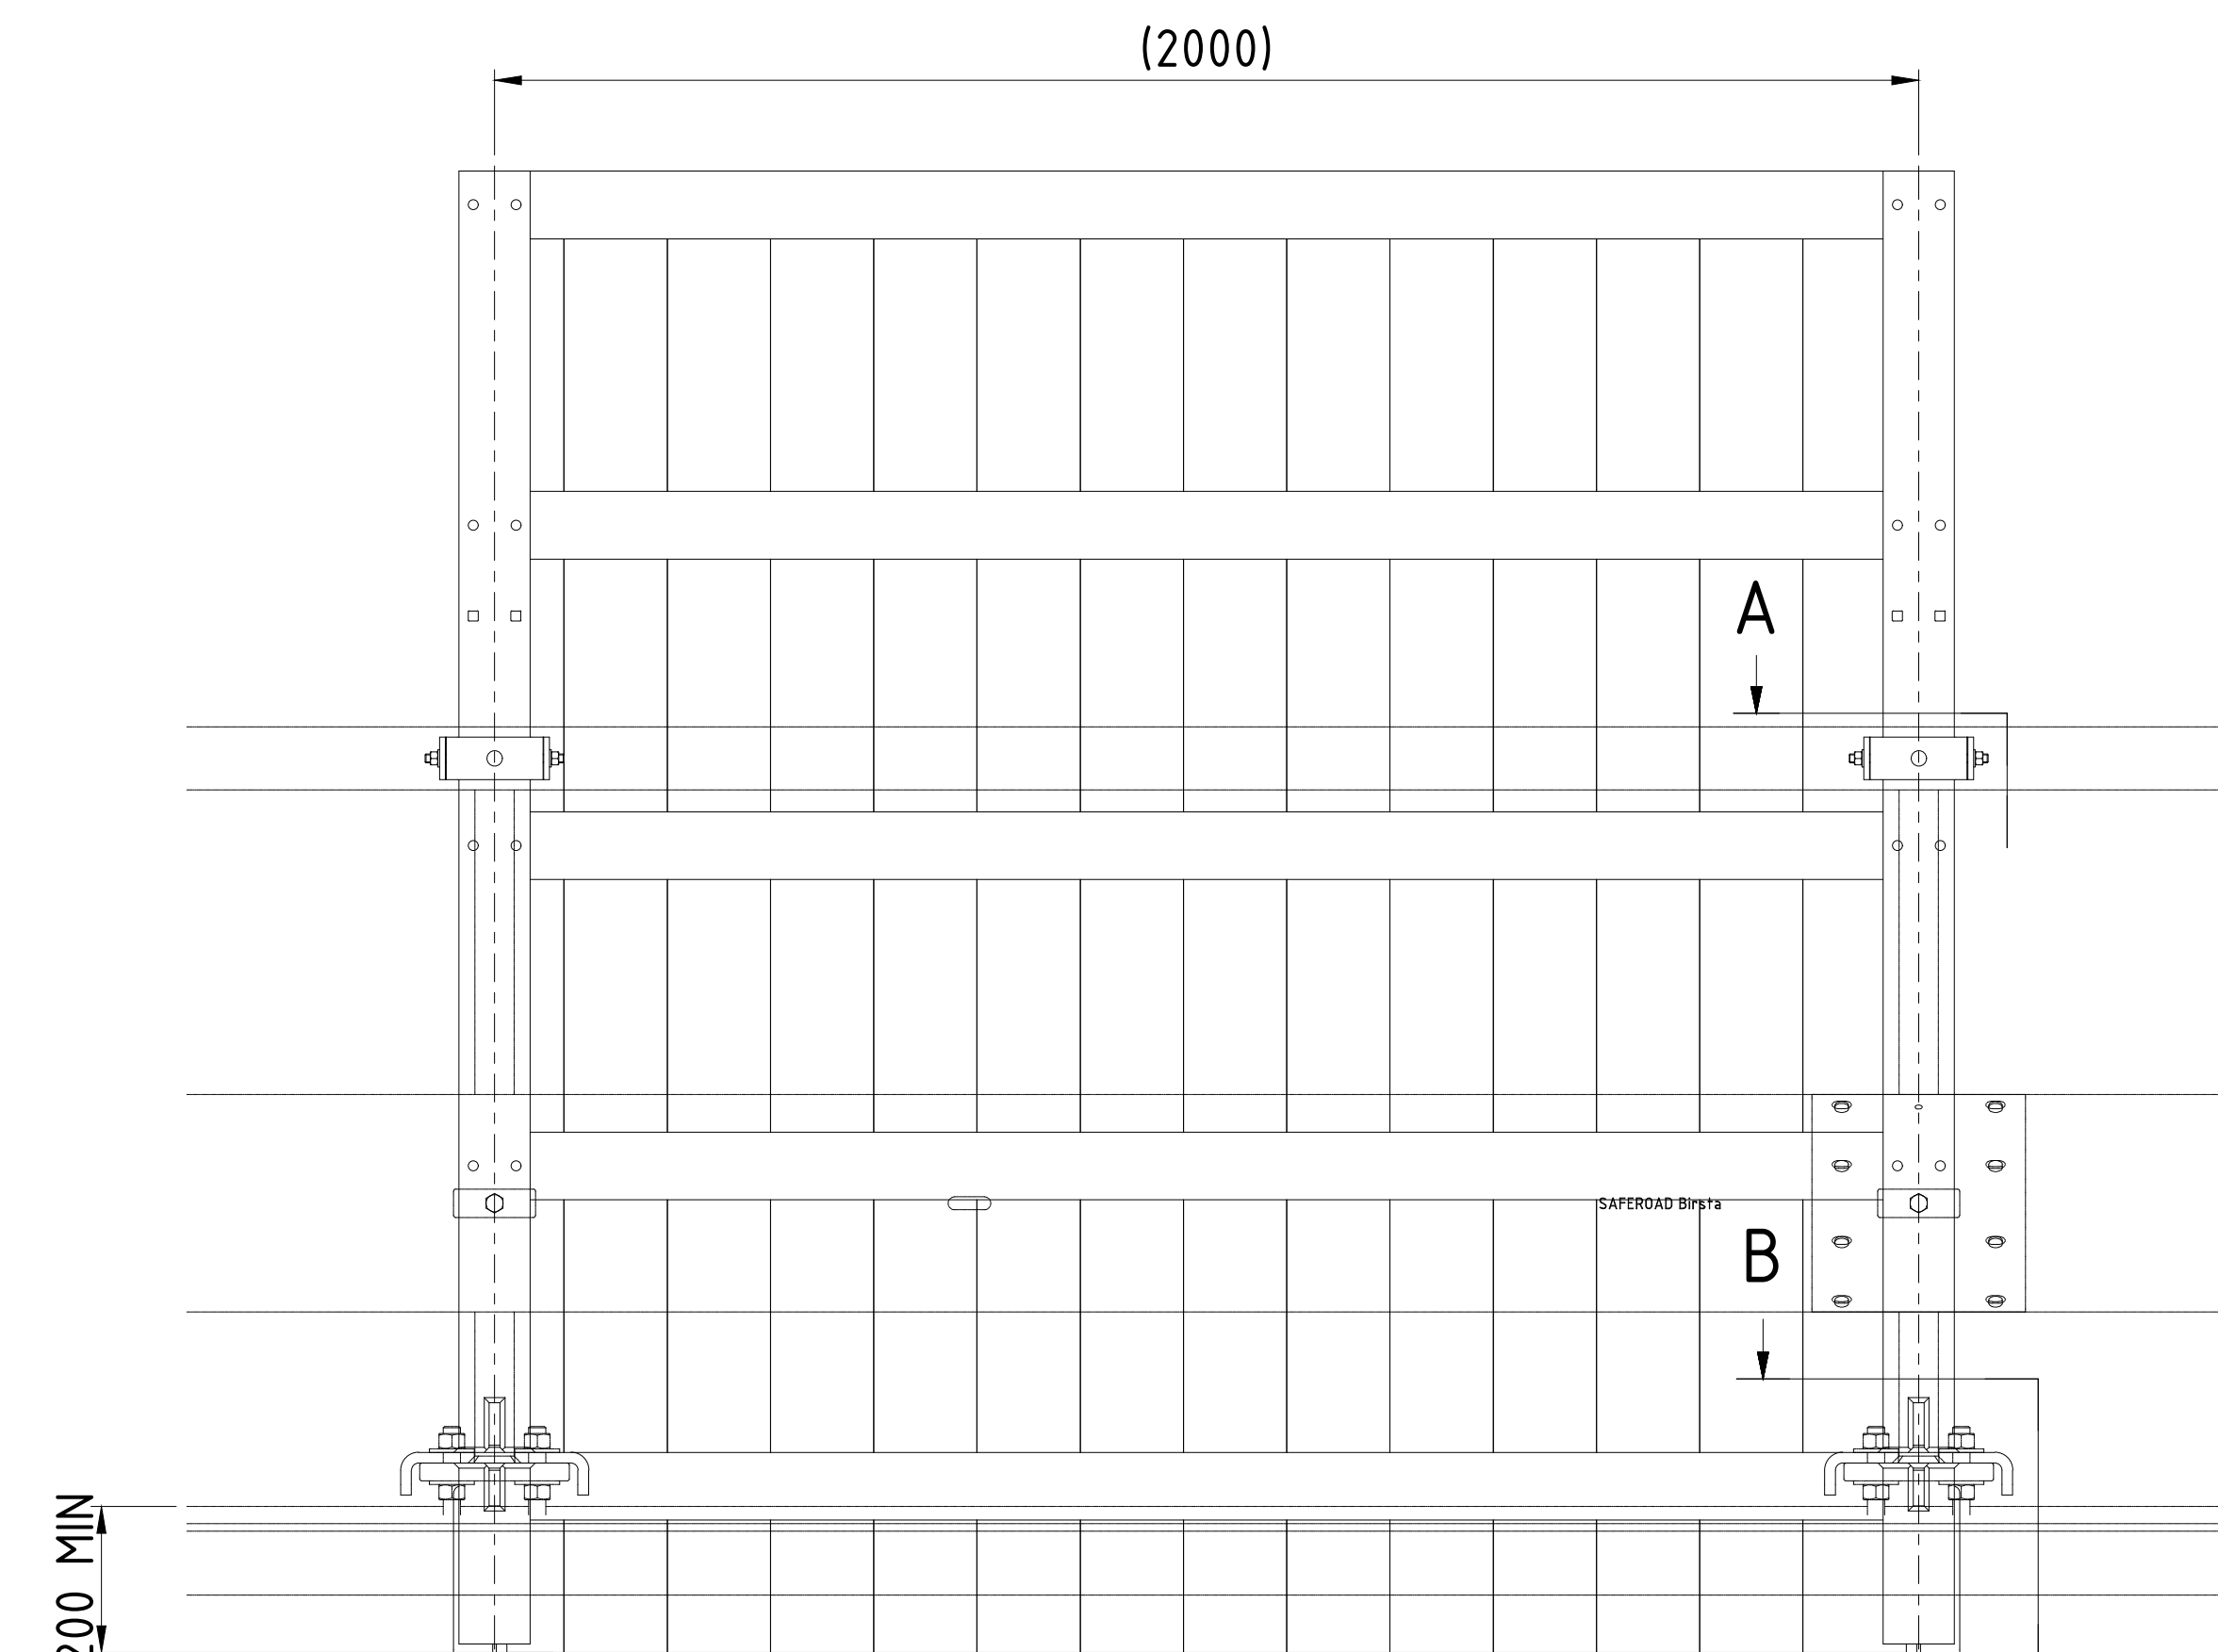


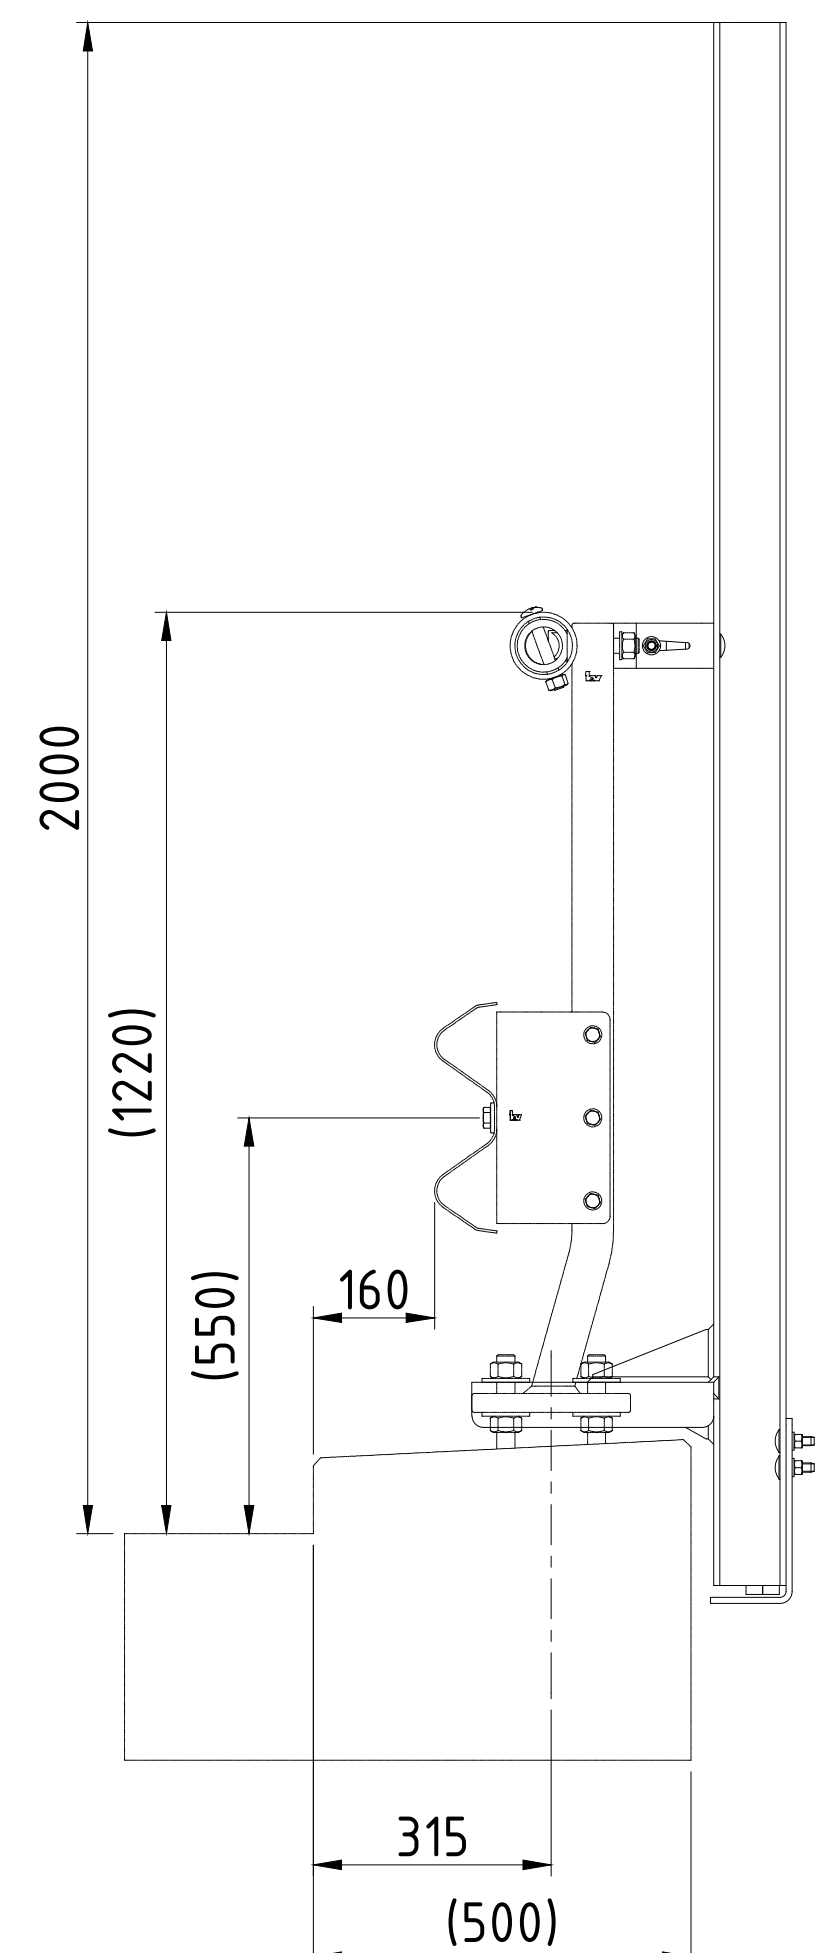

A-A (1 : 3)

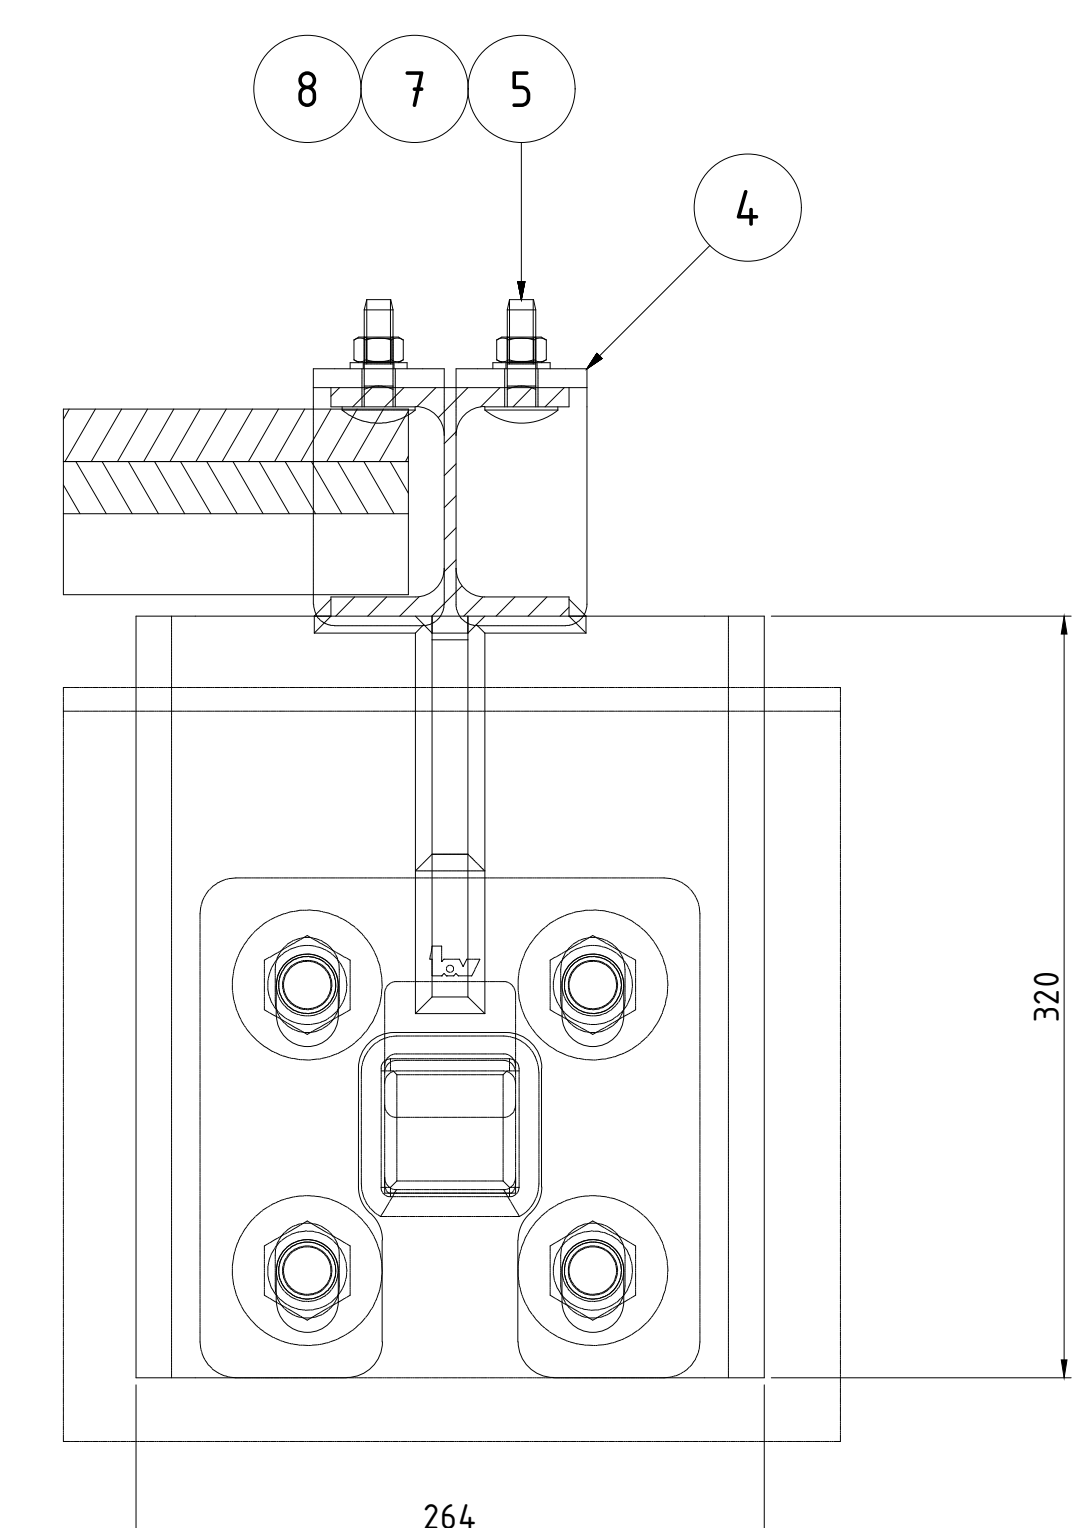

B-B (1 : 3)

9.3		LIGGANDE REGEL			
9.2		STÅENDE PANEL			
9.1		LIGGANDE PANEL			
9	1	BULLERSKÄRM TILL KANTBALK TYP A TILL HEA100			
8	20	RUNDBRICKA			
7	16	SEKKANTSMUTTER			
6	4	SEKKANTSSKRUV			
5	12	SKRUV M. KUPOLSKALLE			
4	4	NEDRE FÄSTE TILL HEA100			
3	2	ÖVRE FÄSTE STOR TILL HEA100			
2	2	ÖVRE FÄSTE LITEN TILL HEA100			
1	2	HEA100 MED FOTPLATTA TILL KANTBALK TYP A			
Det.nr.	Ant.	Benämning	Material	Dimension	Anmärkning