


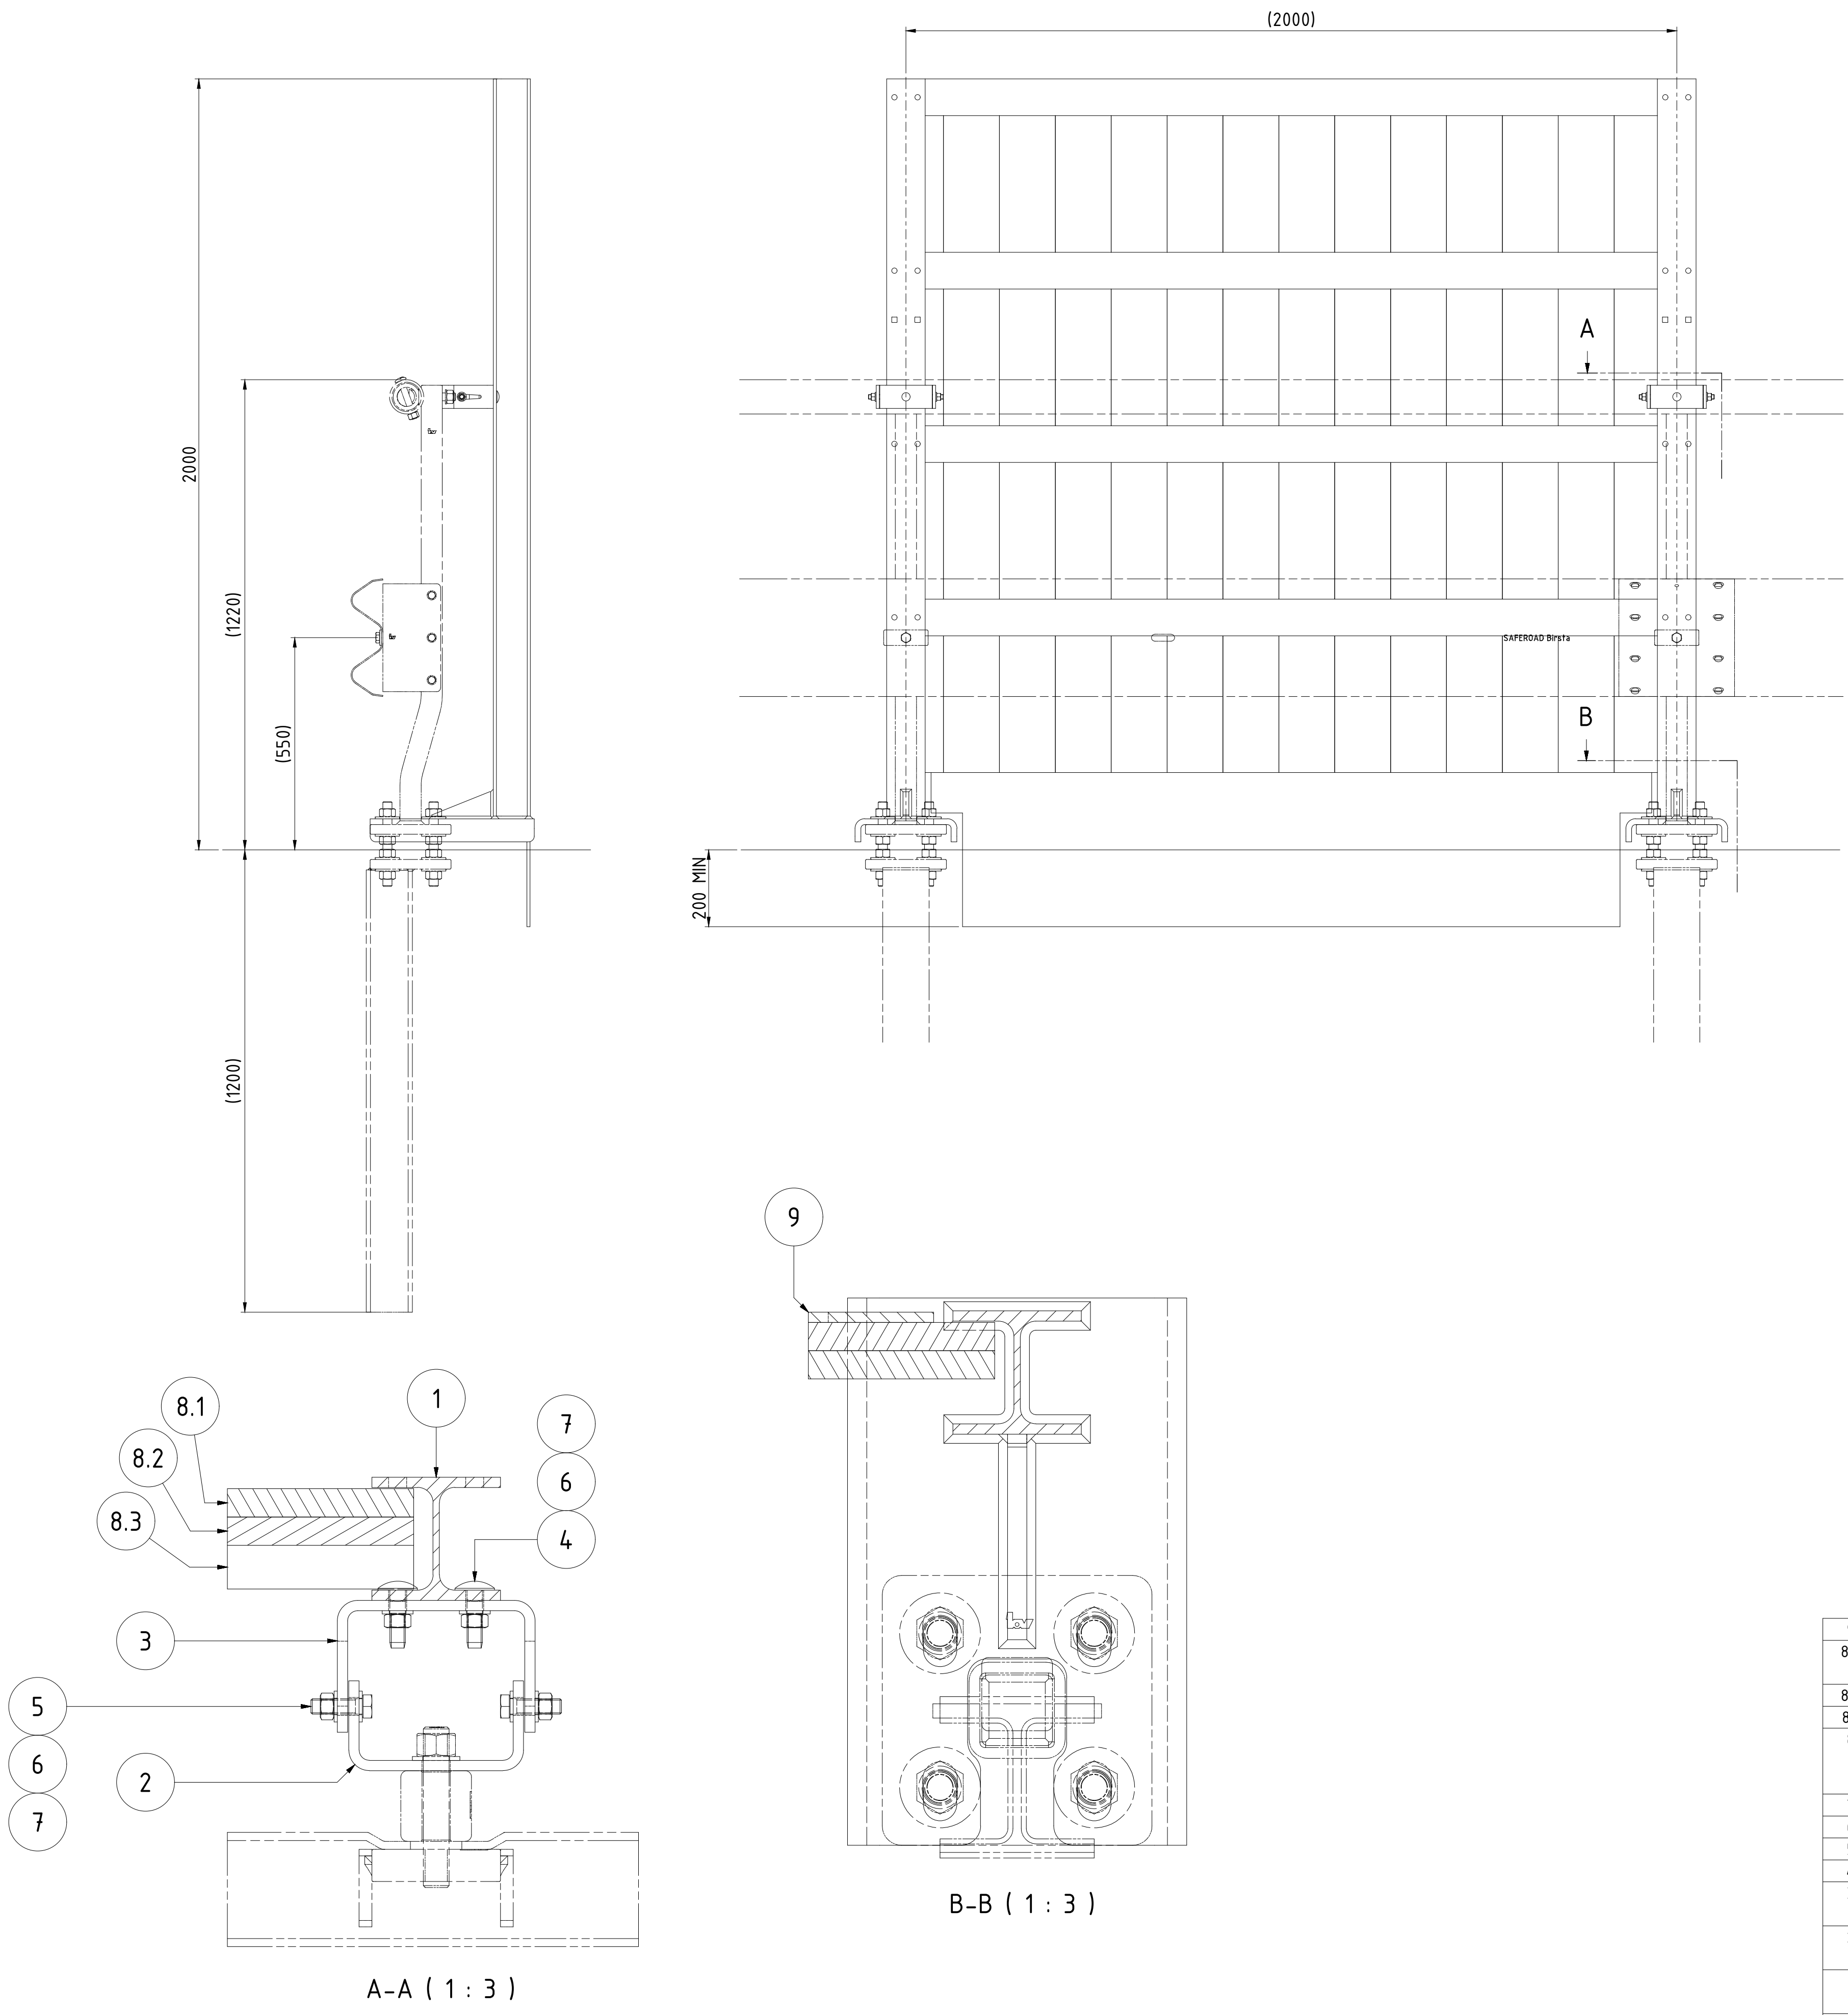

9	1	SKIVA			
8.3		LIGGANDE REGEL			
8.2		STÅENDE PANEL			
8.1		LIGGANDE PANEL			
8	1	BULLERSKÄRM TILL MARKSATT TILL HEA100			
7	12	RUNDBRICKA			
6	8	SEKKANTSMUTTER			
5	4	SEKKANTSSKRUV			
4	4	SKRUV M. KUPOLSKALLE			
3	2	ÖVRE FÄSTE STOR TILL HEA100			
2	2	ÖVRE FÄSTE LITEN TILL HEA100			
1	2	HEA100 MED FOTPLATTA TILL MARKSATT RÄCKE			
Def.nr.	Ant.	Benämning	Material	Dimension	Anmärkning
SAFEROAD					