
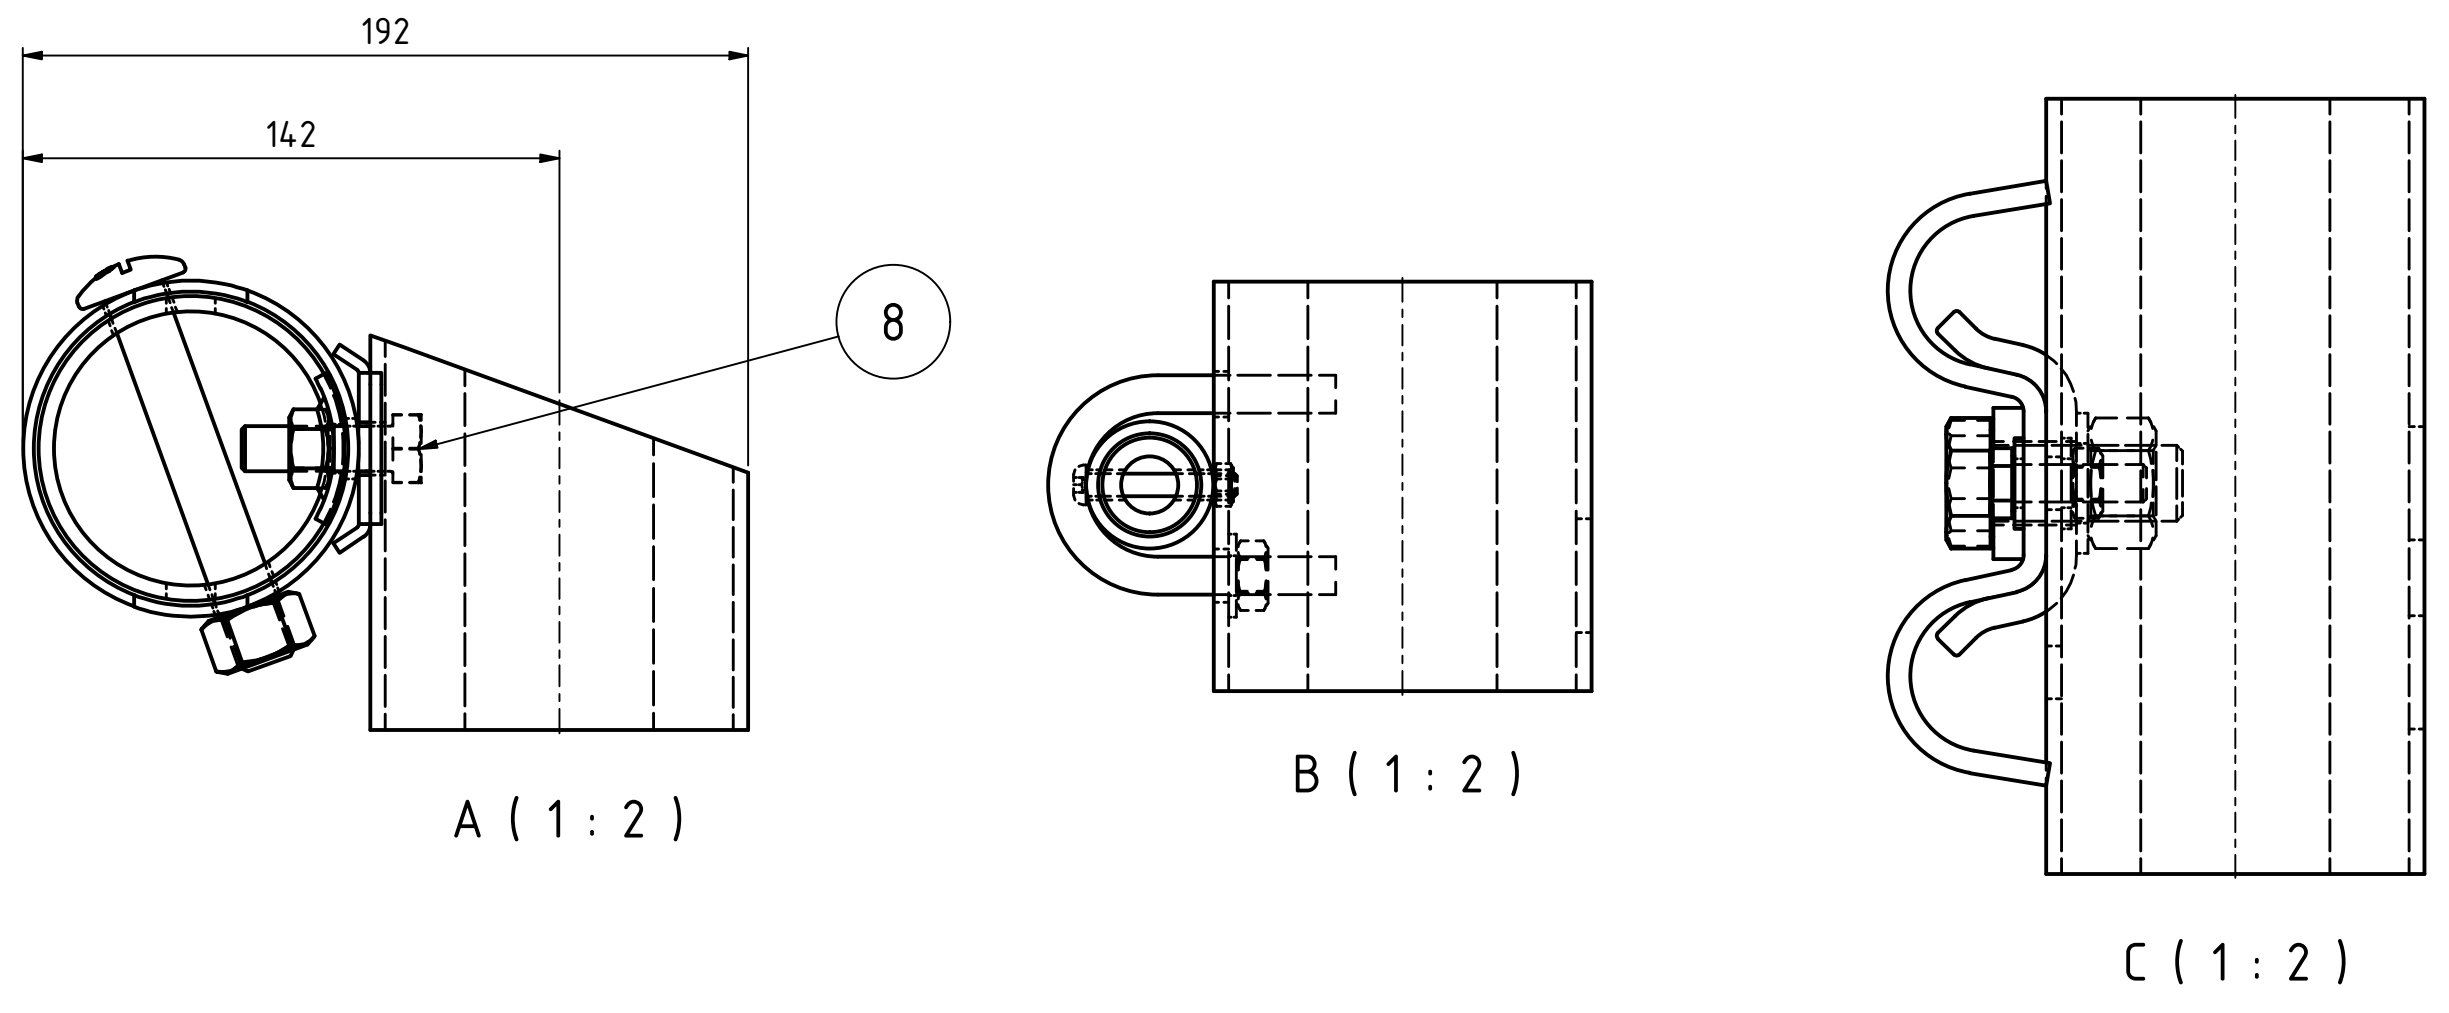


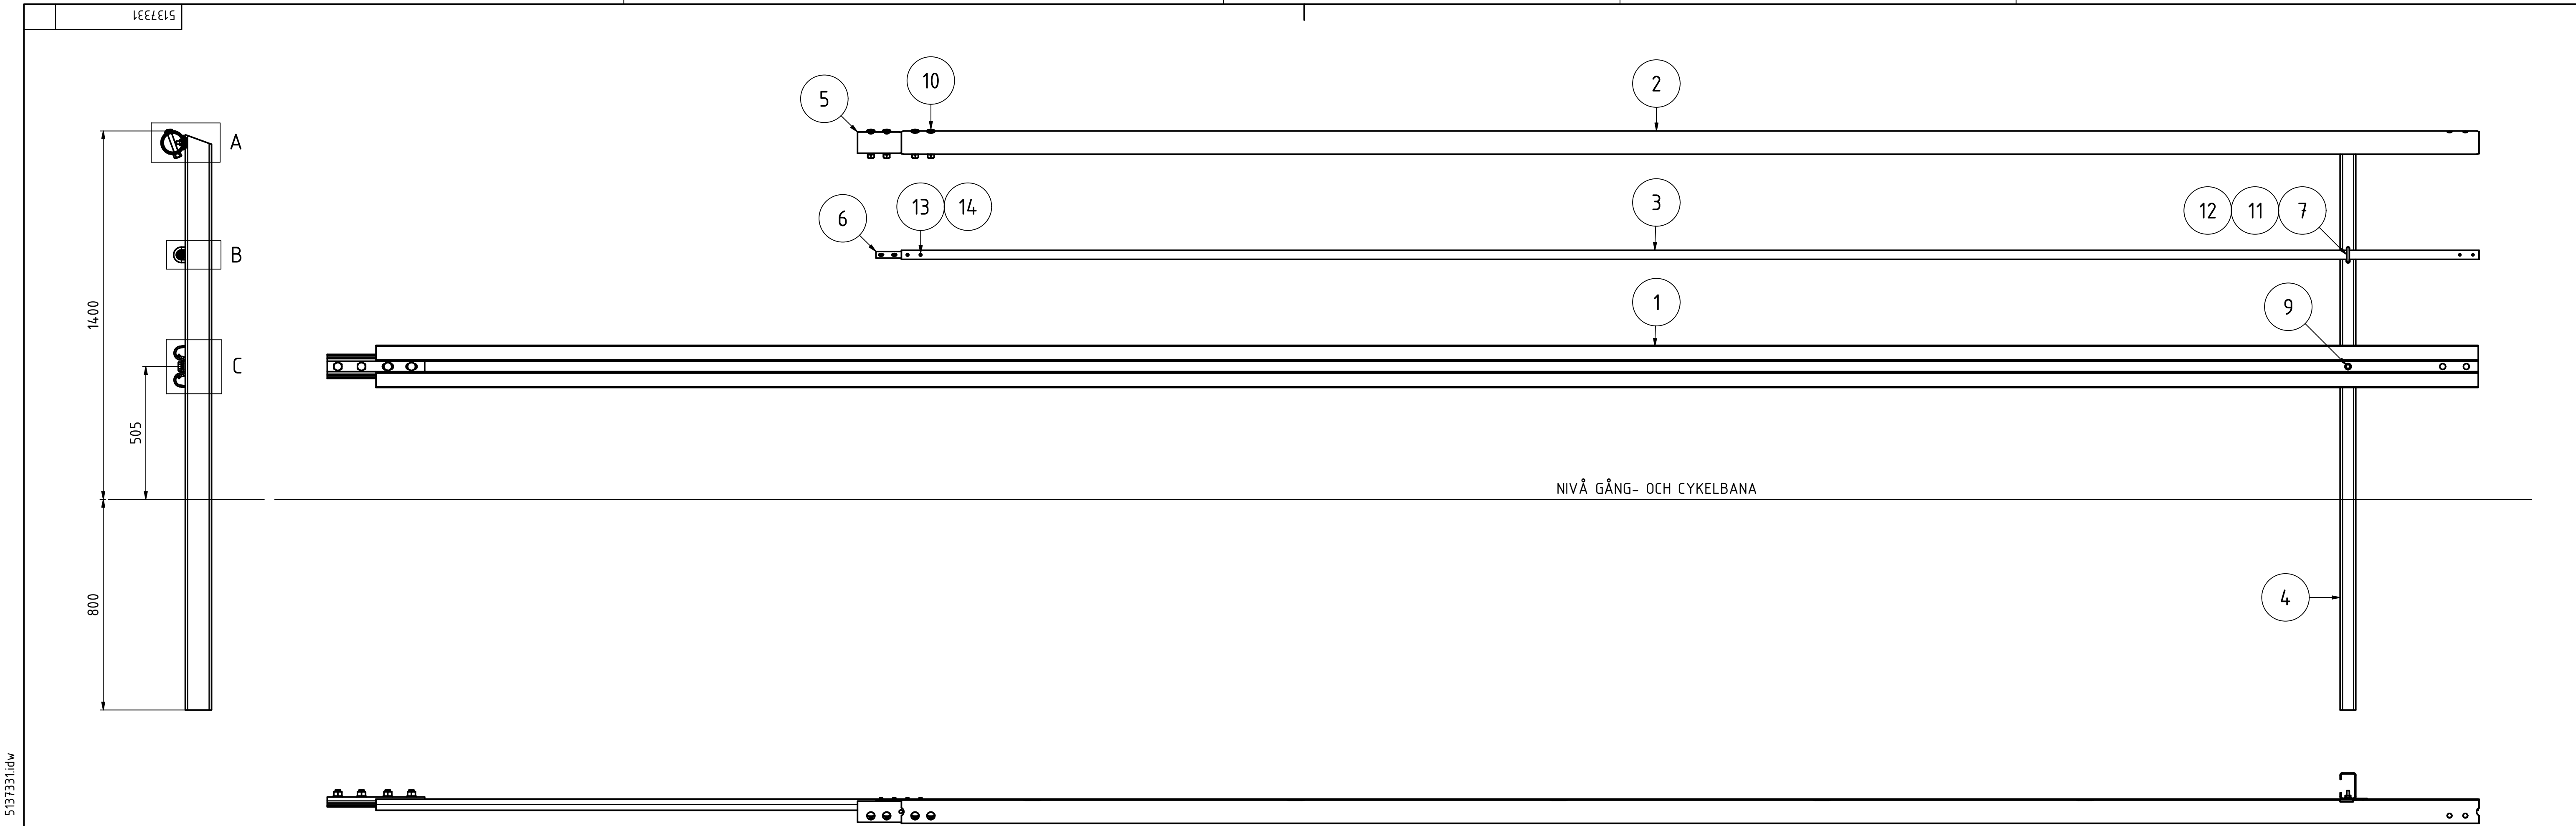

Simuleringsrapport för utböjning: RS-2022-014.

Produkten tillverkas enligt SS-EN 1090-2.
Svetsade detaljer tillämpar klass EXC2 enligt SS-EN 1090-2.
Svetsning utförs på fabrik före förzinkning.

Ståldetaljer är varmförzinkade minst enligt tabell NA.1, Fe/Zn 115 i SS-EN ISO 1461.
Brickor är varmförzinkade enligt tabell 3 i SS-EN ISO 1461.
Skruvor och muttrar är varmförzinkade enligt SS-EN ISO 10684.

14	4 / 6 M	SEKKANTSMUTTER	A4 80	M6	1143060000
13	4 / 6 M	SEKKANTSHÅLSKRUV	A4	M6x40	1142060400
12	1 / 6 M	SEKKANTSMUTTER	HDG 8.	M10	1123100000
11	1 / 6 M	RUNDBRICKA	HDG HV 200	RB 10,5x22	1126112200
10	4 / 6 M	SKARVBULT INKL. MUTTER	HDG 8.8	M16x105	112216105001
9	1 / 6 M	INSTALLATIONSKIT BIRSTA K	HDG 4.6		
8	1 / 6 M	FÄSTKIT M12 4.6 SKRUV	HDG		60590/60597
7	1 / 6 M	U-BYGEL	HDG	M10	839177
6	1 / 6 M	SKARVRÖR	HDG	25x5 L=190	839178
5	1 / 6 M	SKARVRÖR	HDG	80,6x4 L=330	60570
4	1 / 6 M	STÅNDARE C-PROFIL	HDG	100x60 L=2186	60721
3	1 / 6 M	MELLANFÖLJARE CIRKULÄRT RÖR	HDG	33,7x3,25 L=5996	839176
2	1 / 6 M	TOPPFÖLJARE CIRKULÄRT RÖR	HDG	88,9x2,9 L=5996	60510
1	0,75 / 6 M	NAVFÖLJARE INKL. SKARV BIRSTA K PROFIL	HDG	L=7990	8212301A

Def.nr.	Ant.	Benämning	Material	Dimension	Anmärkning
SYSTEMRITNING			Released		
Konstr.	Ritad	Kop.	Kontr.	Stand.	Godk.
SNR	SNR		DLT	DLT	DLT
SAFEROAD®			BIRSTA K GC 6 M SEKTION, H=1400		170,8 kg 5137331
					Datum 2023-05-25
					Rev.

OBS: Behov av att kapa och borra en följare vid montage kan förekomma vid en av räcket's ändar beroende på räcket's totala längd och följarnas överlapp.