


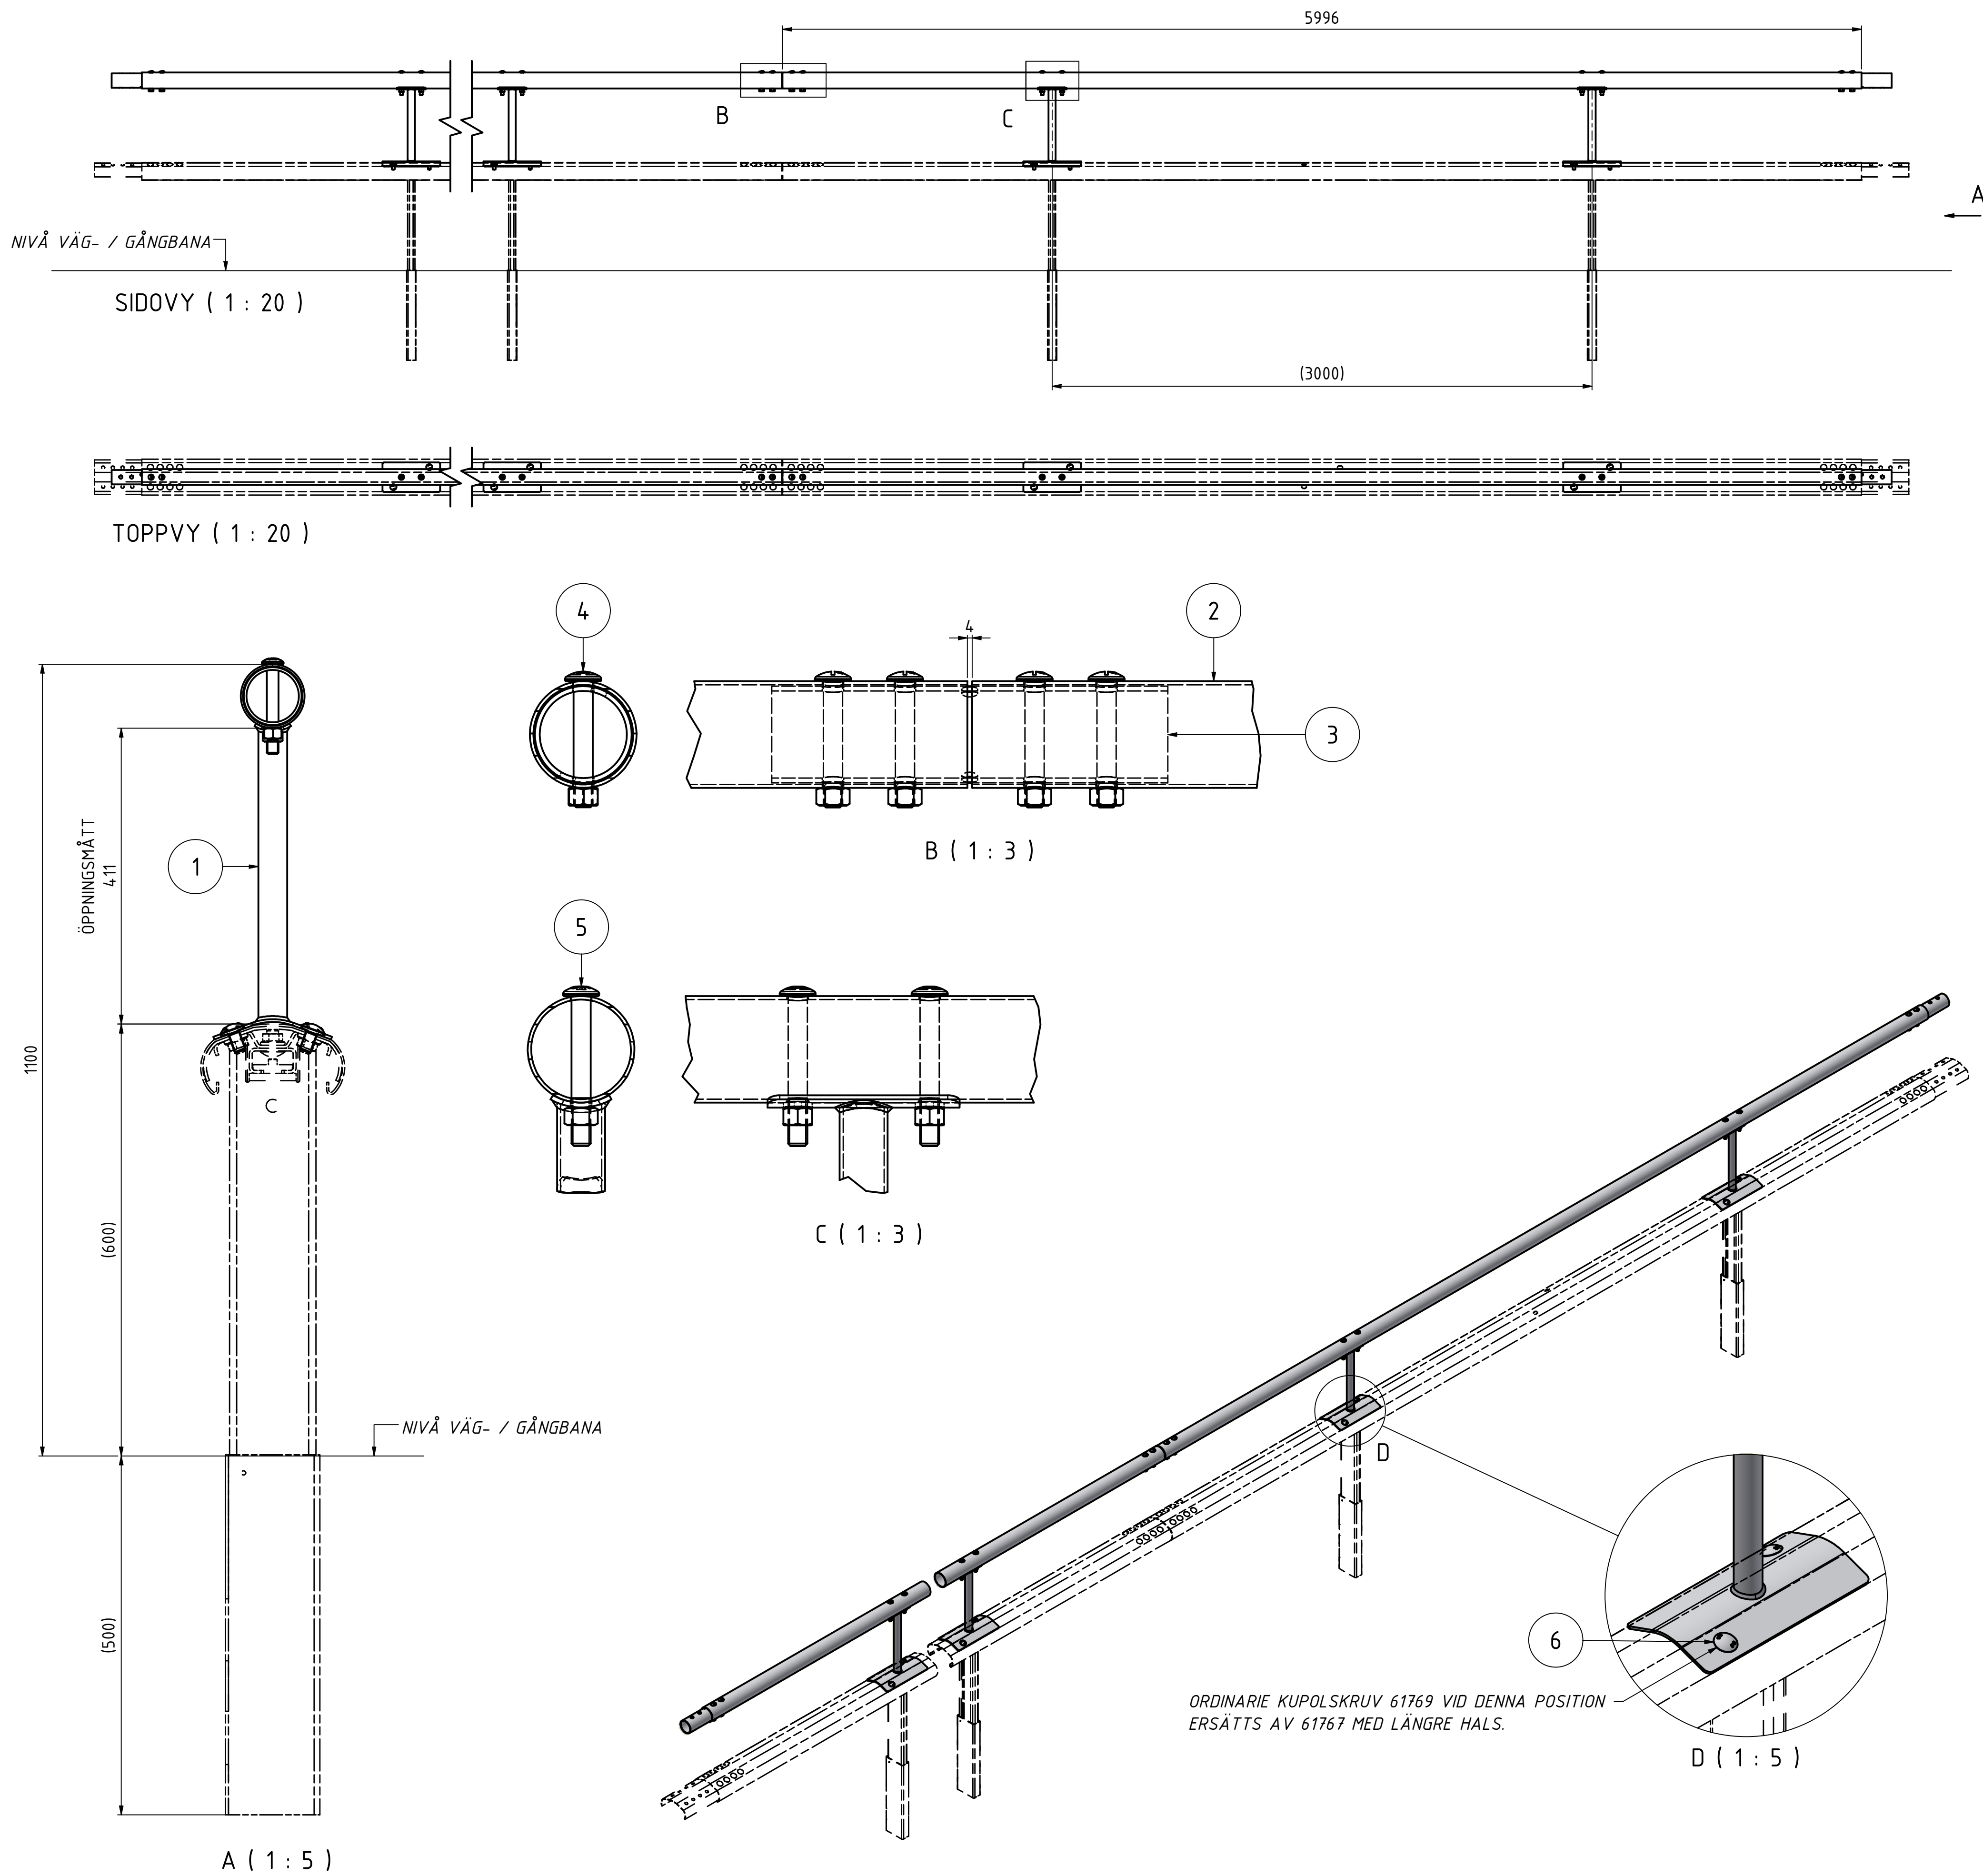

KORROSIONSSKYDD

VARMFÖRZINKNING ENL. SS-EN ISO 1461, NA. 1, Fe/Zn 115.
SKRUVAR OCH MUTTRAR VARMFÖRZINKADE ENL. EN ISO 10648.
BRICKOR VARMFÖRZINKADE ENL. SS-EN ISO 1461, TABELL 3.

1	FÖRHÖJNINGSDDEL	ENL. RITNING	ENL. RITNING	839275
2	TOPPFÖLJARE	HDG S 355	88,9x2,9 L=5996	839276
3	SKARVRÖR	HDG S 355	80,6x4 L=330	60570
4	KUPOLSKRUV INKL. MUTTER	HDG 8.8	M16x105	112216105001
5	KUPOLSKRUV INKL. MUTTER	HDG 8.8	M16x125	112216125001
6	KUPOLSKRUV M. OVAL HALS	HDG 8.8	M16x32	61767
Det.nr.	Benämning	Material	Dimension	Anmärkning

ÖVRIG INFORMATION

DENNA RITNING ÄR ETT KOMPLEMENT TILL HUVUDRITNING 5135716.
DENNA GC-TILLSATS BÖR ANVÄNDAS NÄR GÅNG- OCH CYKELTRAFIK
FÖREKOMMER INTILL SAFELINE-M.

DENNA KONSTRUKTION ÄR UNDER UTVECKLING OCH ÄR EJ CERTIFIERAD ÄN.

Work in Progress

SAFEROAD®

Projekttidare

Uppdragsnummer

Ritad/Konstr.
SNR

Granskad av
DLT

DLT

3/21/2025

GC-TILLSATS TILL SAFELINE-M,
H=1100, N2W4 & H1W3,
I MARK MED HYLSA.

INSTALLATIONSRTNING

Konstruktionsnummer

Skala

ENL. VYER

Ritningsnummer

5135716GC

Rev

Sheet 1

Format A1