




Förankring - Megarail ET - Avfart  
7,3m - justerbar

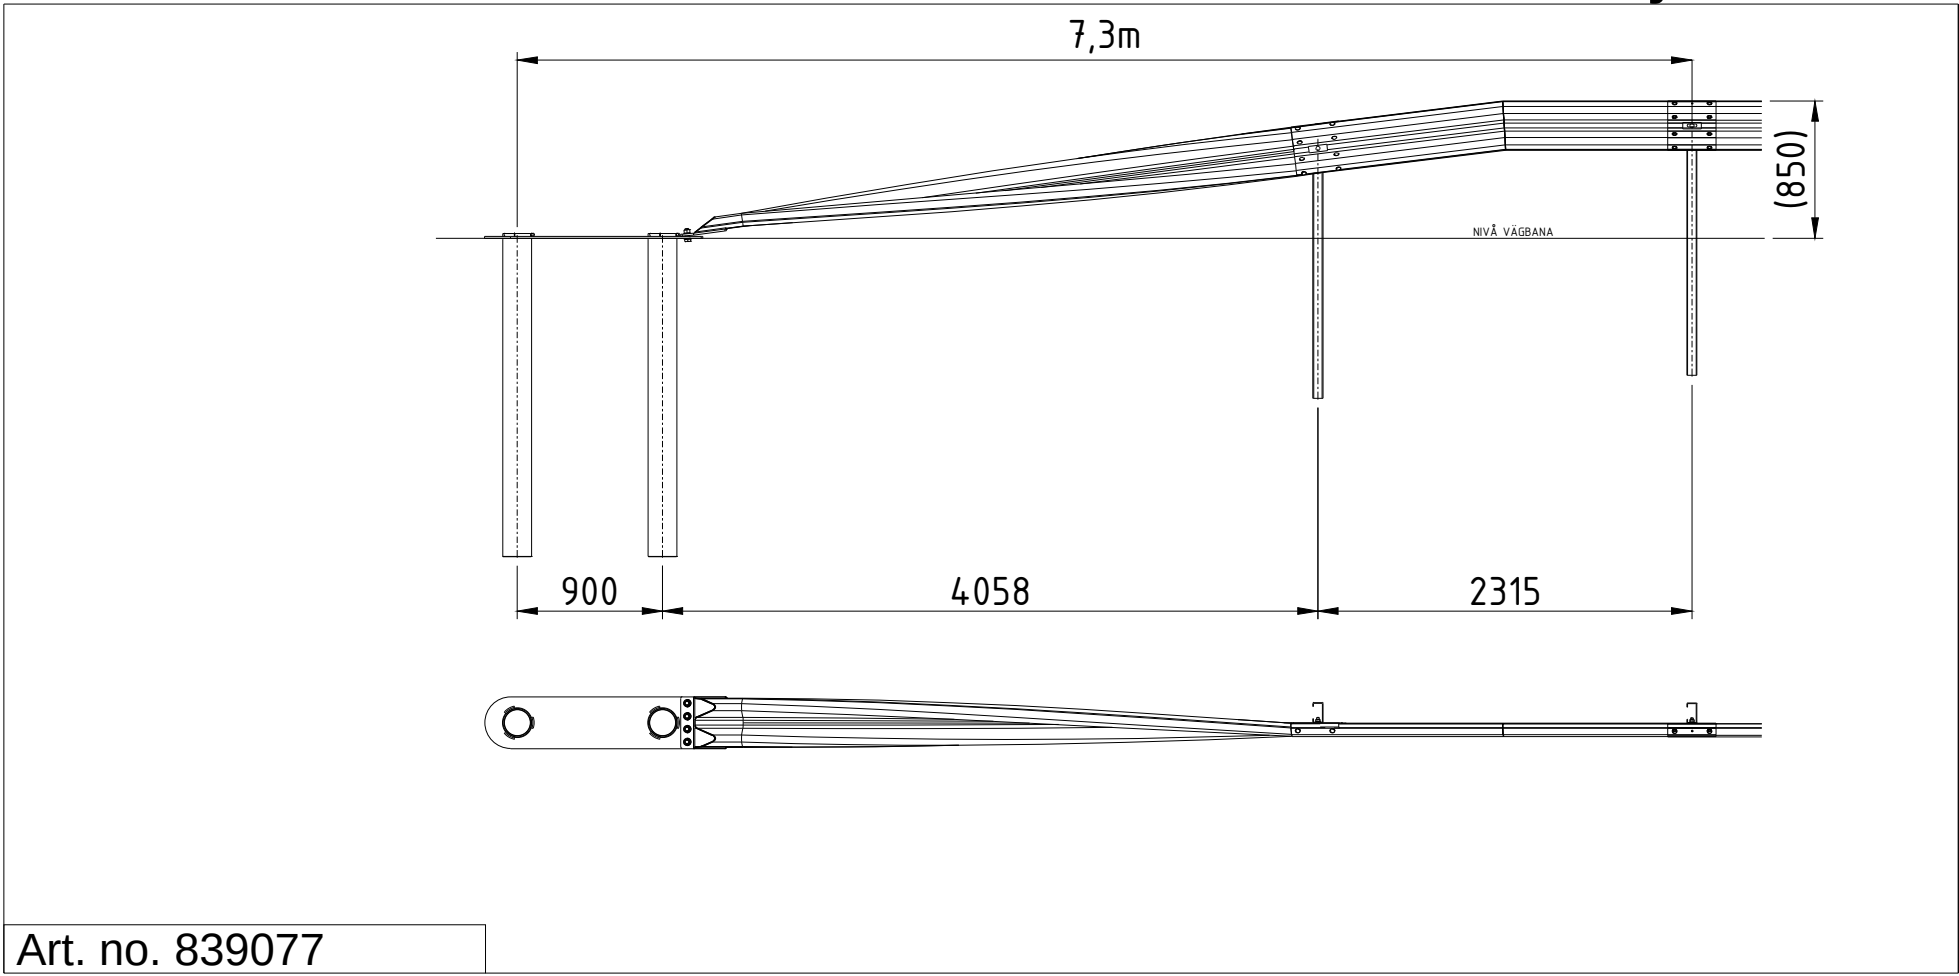

Förankring - Megarail ET - Påfart  
7,3m - justerbar

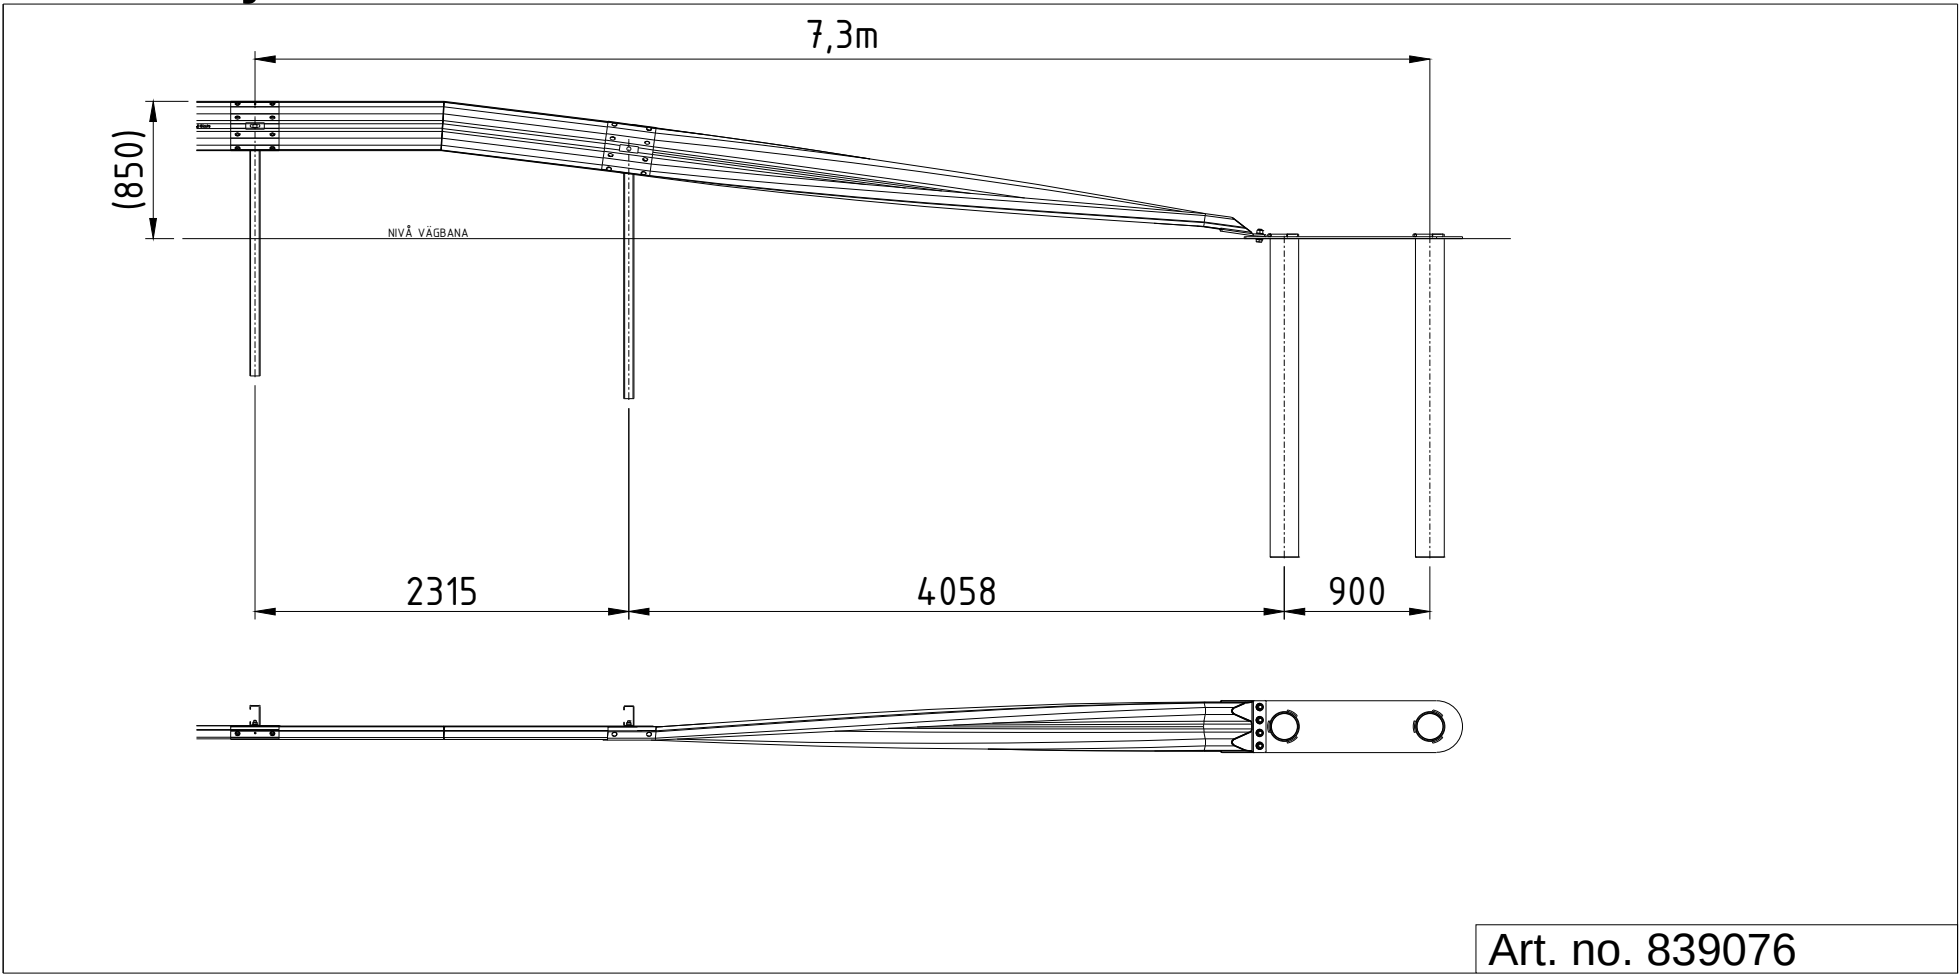

Förankring - Megarail ET - Avfart  
13,4 - justerbar

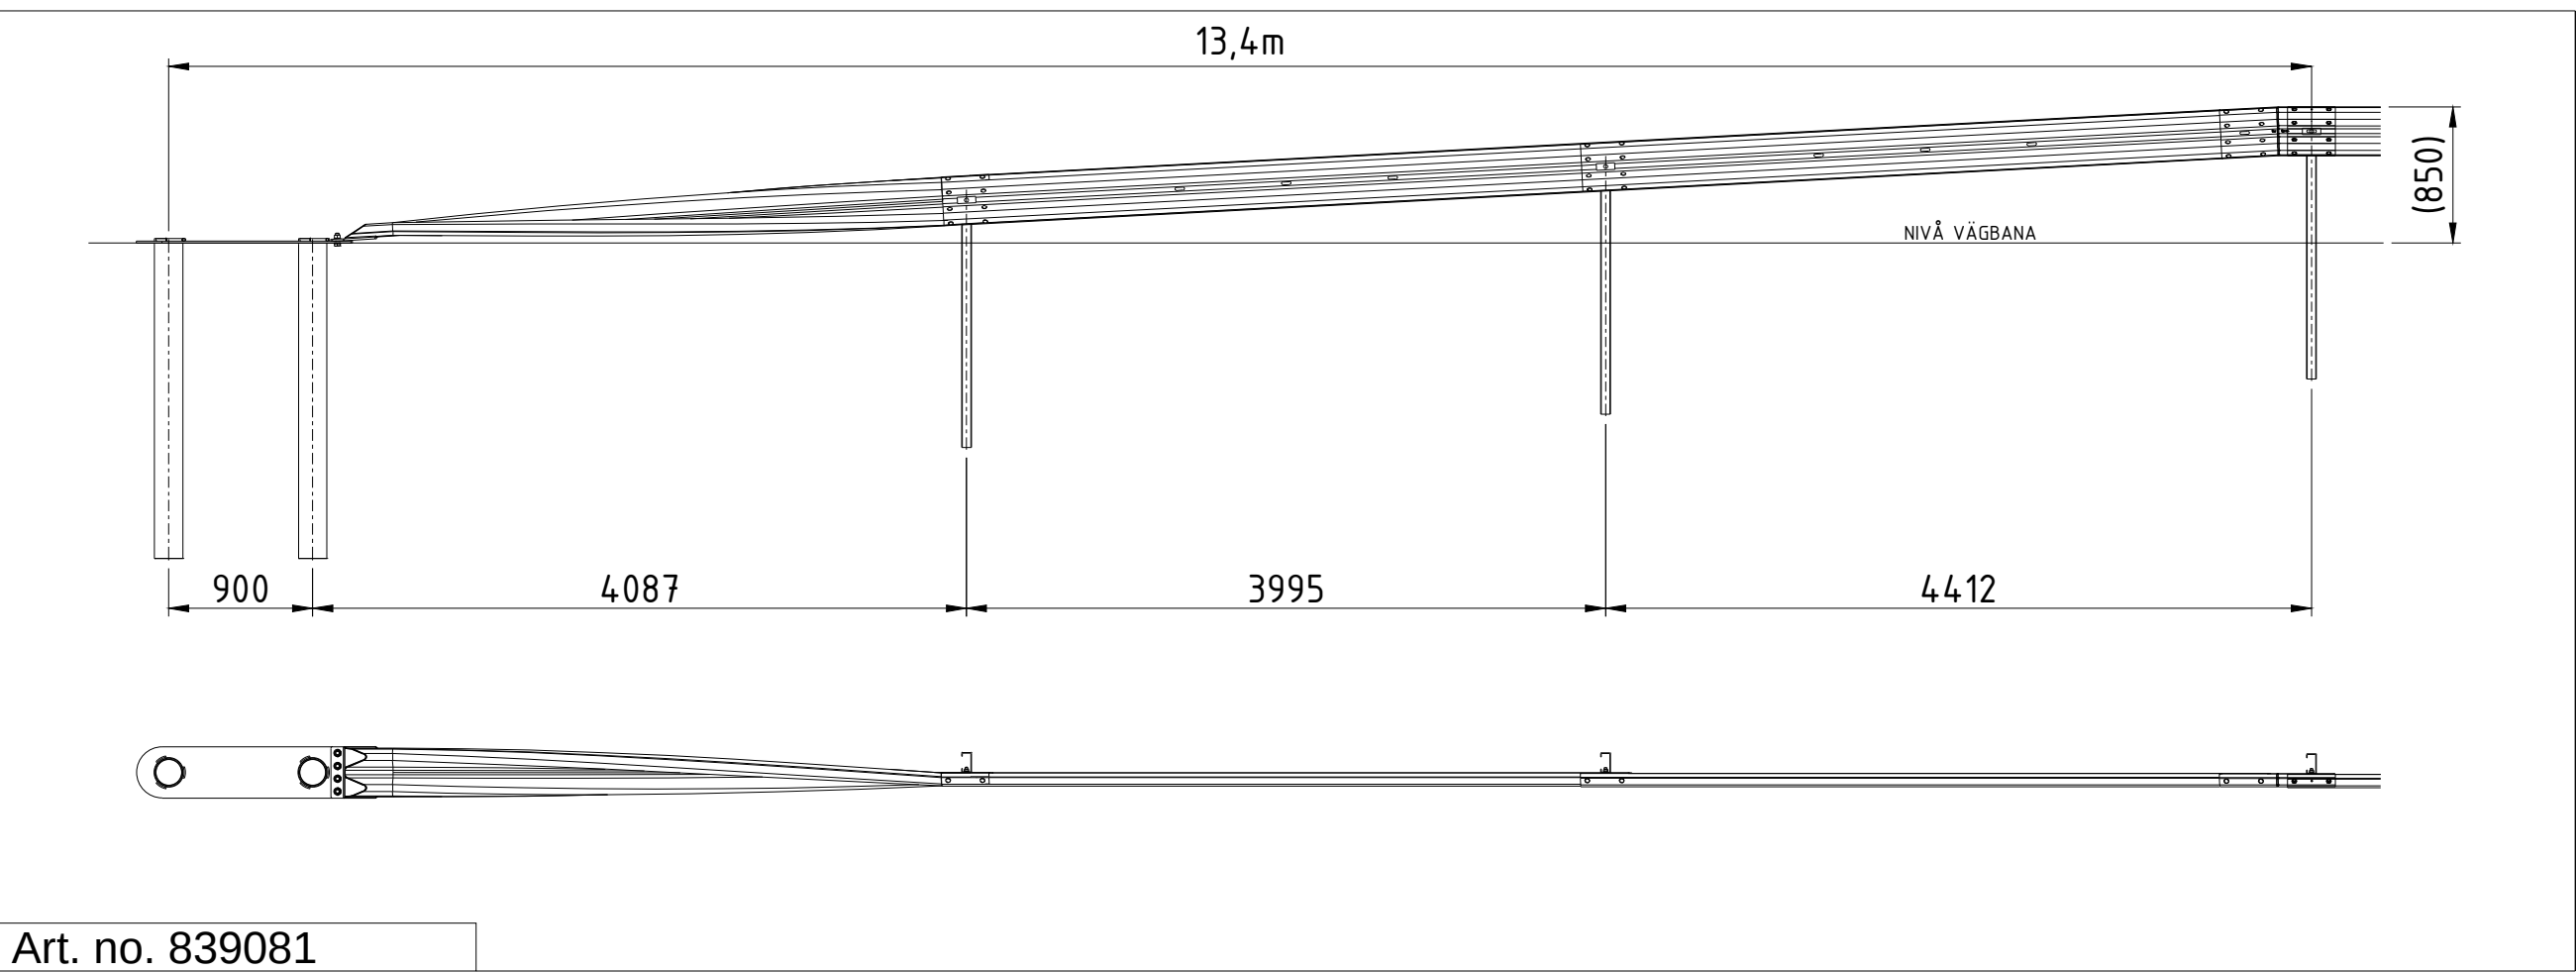

Förankring - Megarail ET - Påfart  
13,4m - justerbar

