



Förankring - Safeline-M - Påfart / Avfart
3,3m

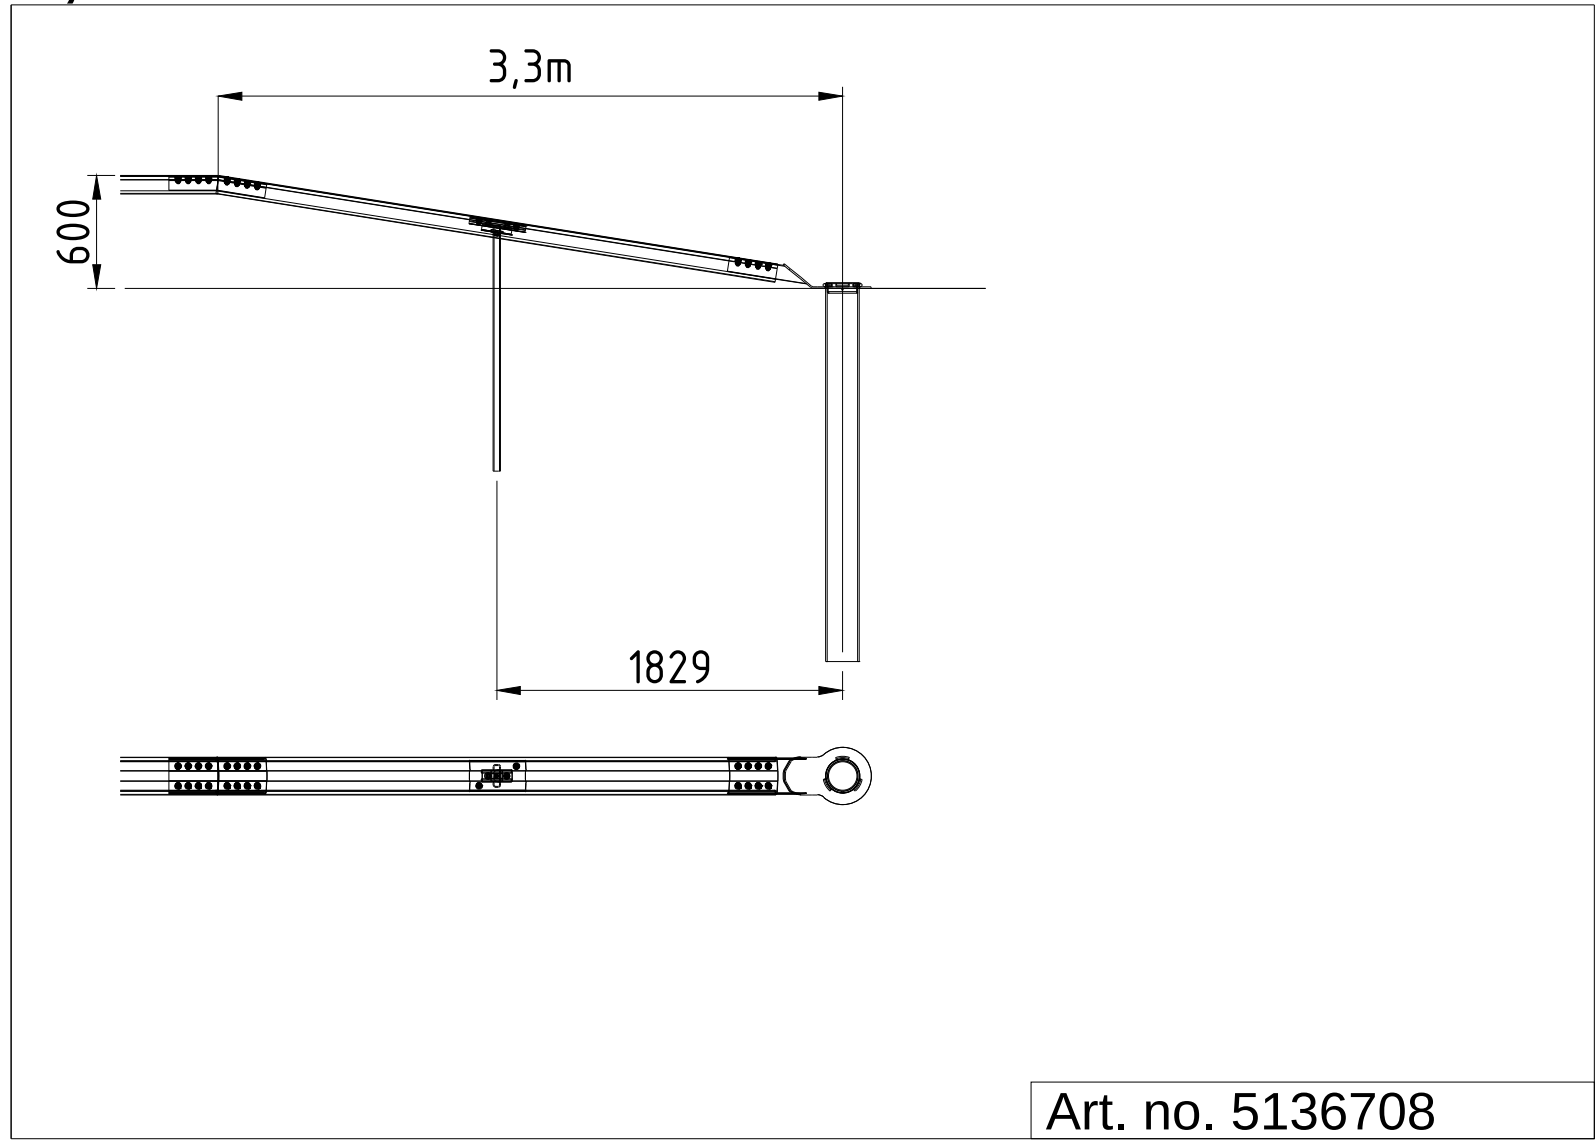

Förankring - Safeline-M - Påfart / Avfart
12,3m
(2,0m Spik)

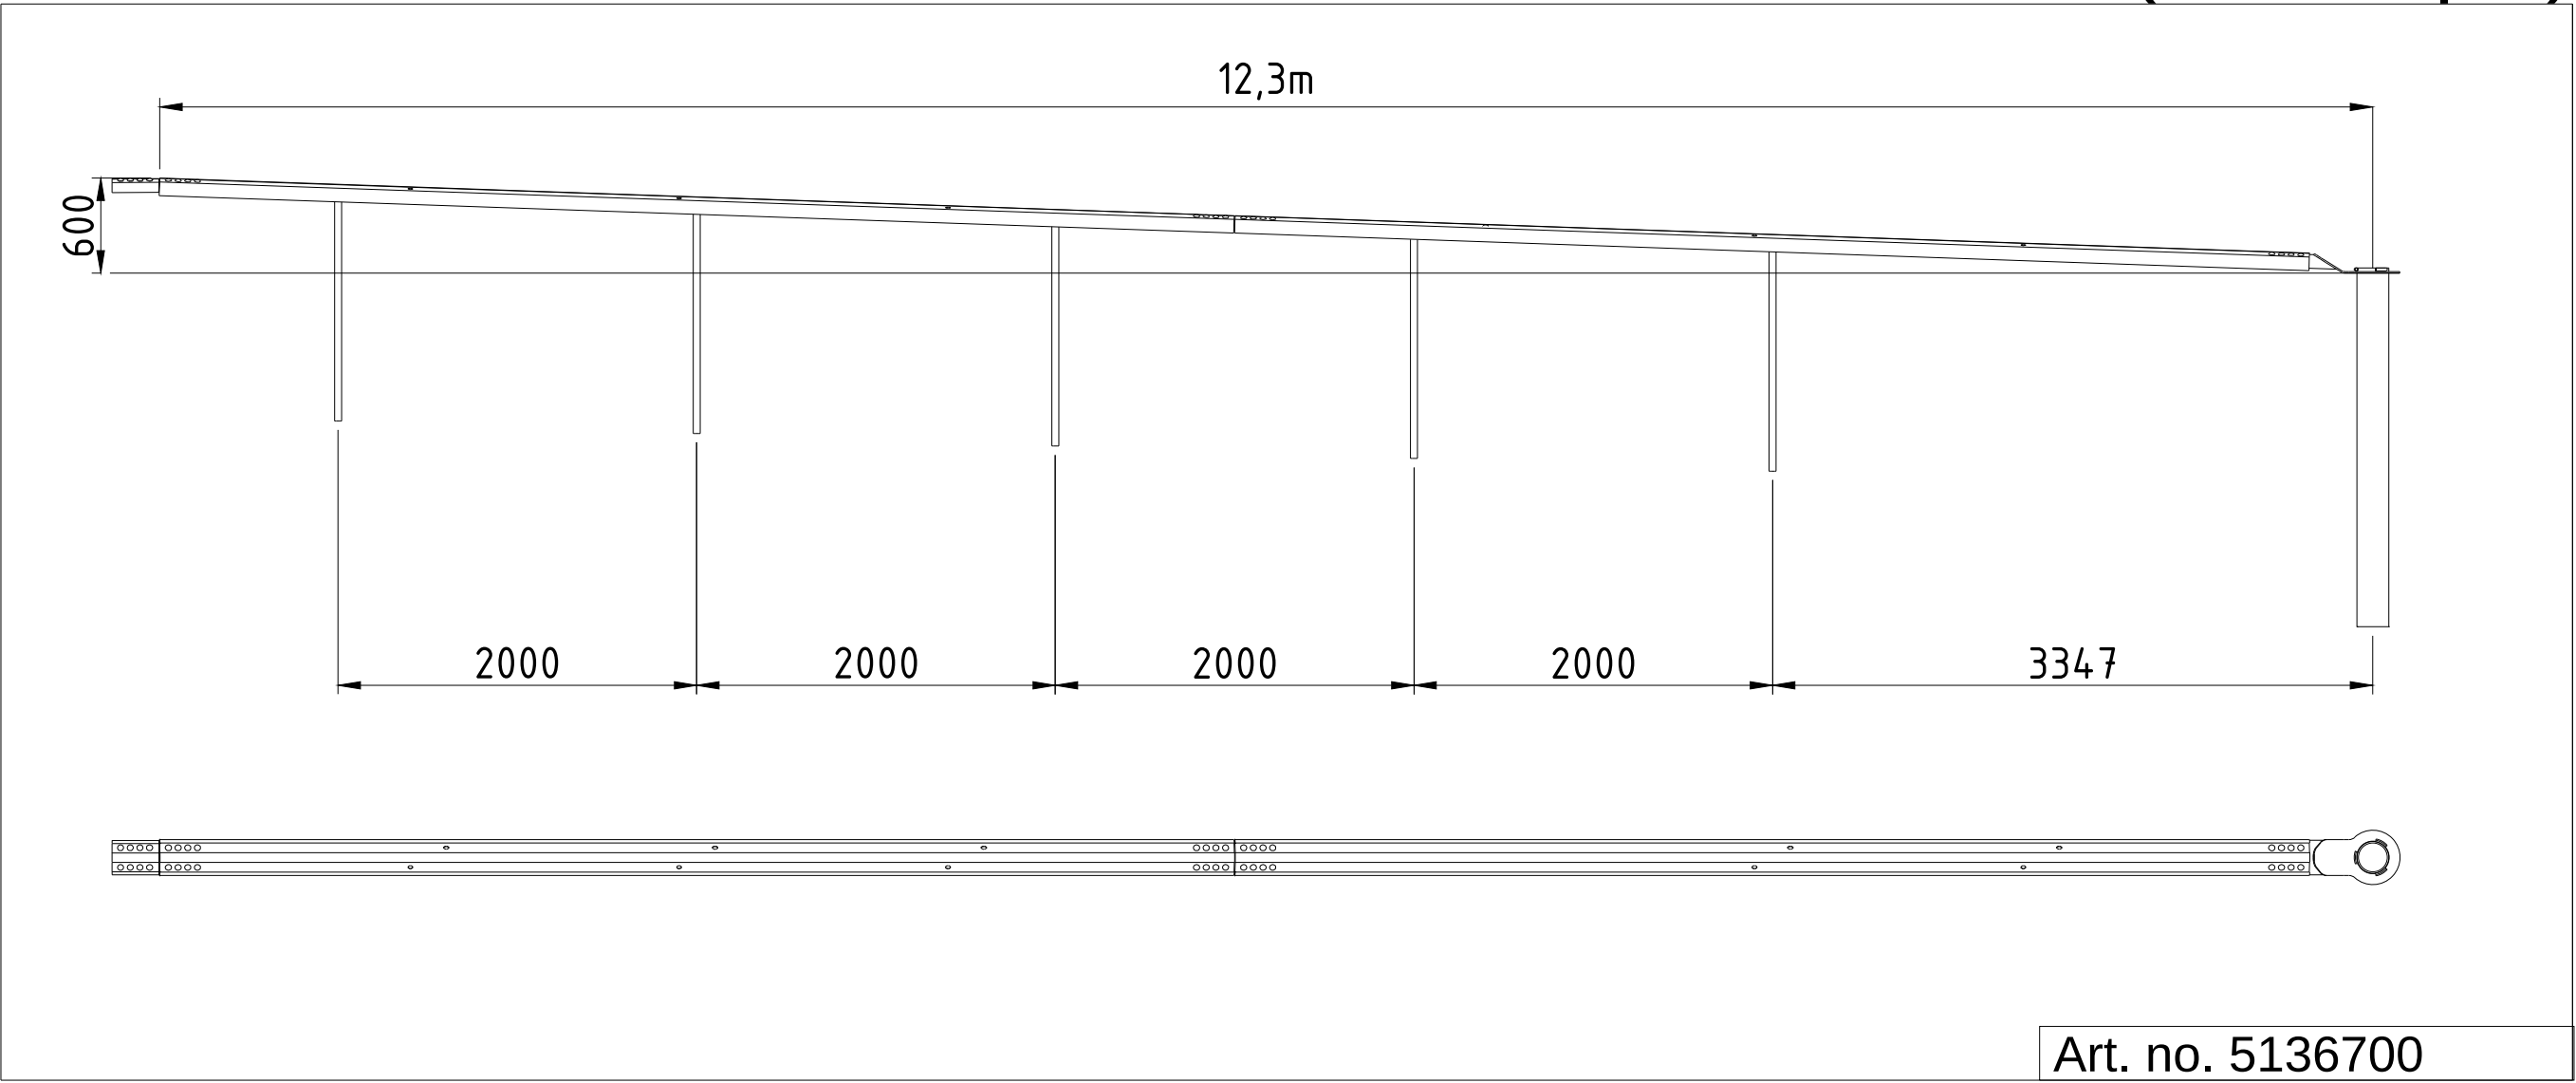

Förankring - Safeline-M - Påfart / Avfart
12,3m
(1,5m Spik)

