




Förankring, Kohlsua - Avfart
9,7m - justerbar

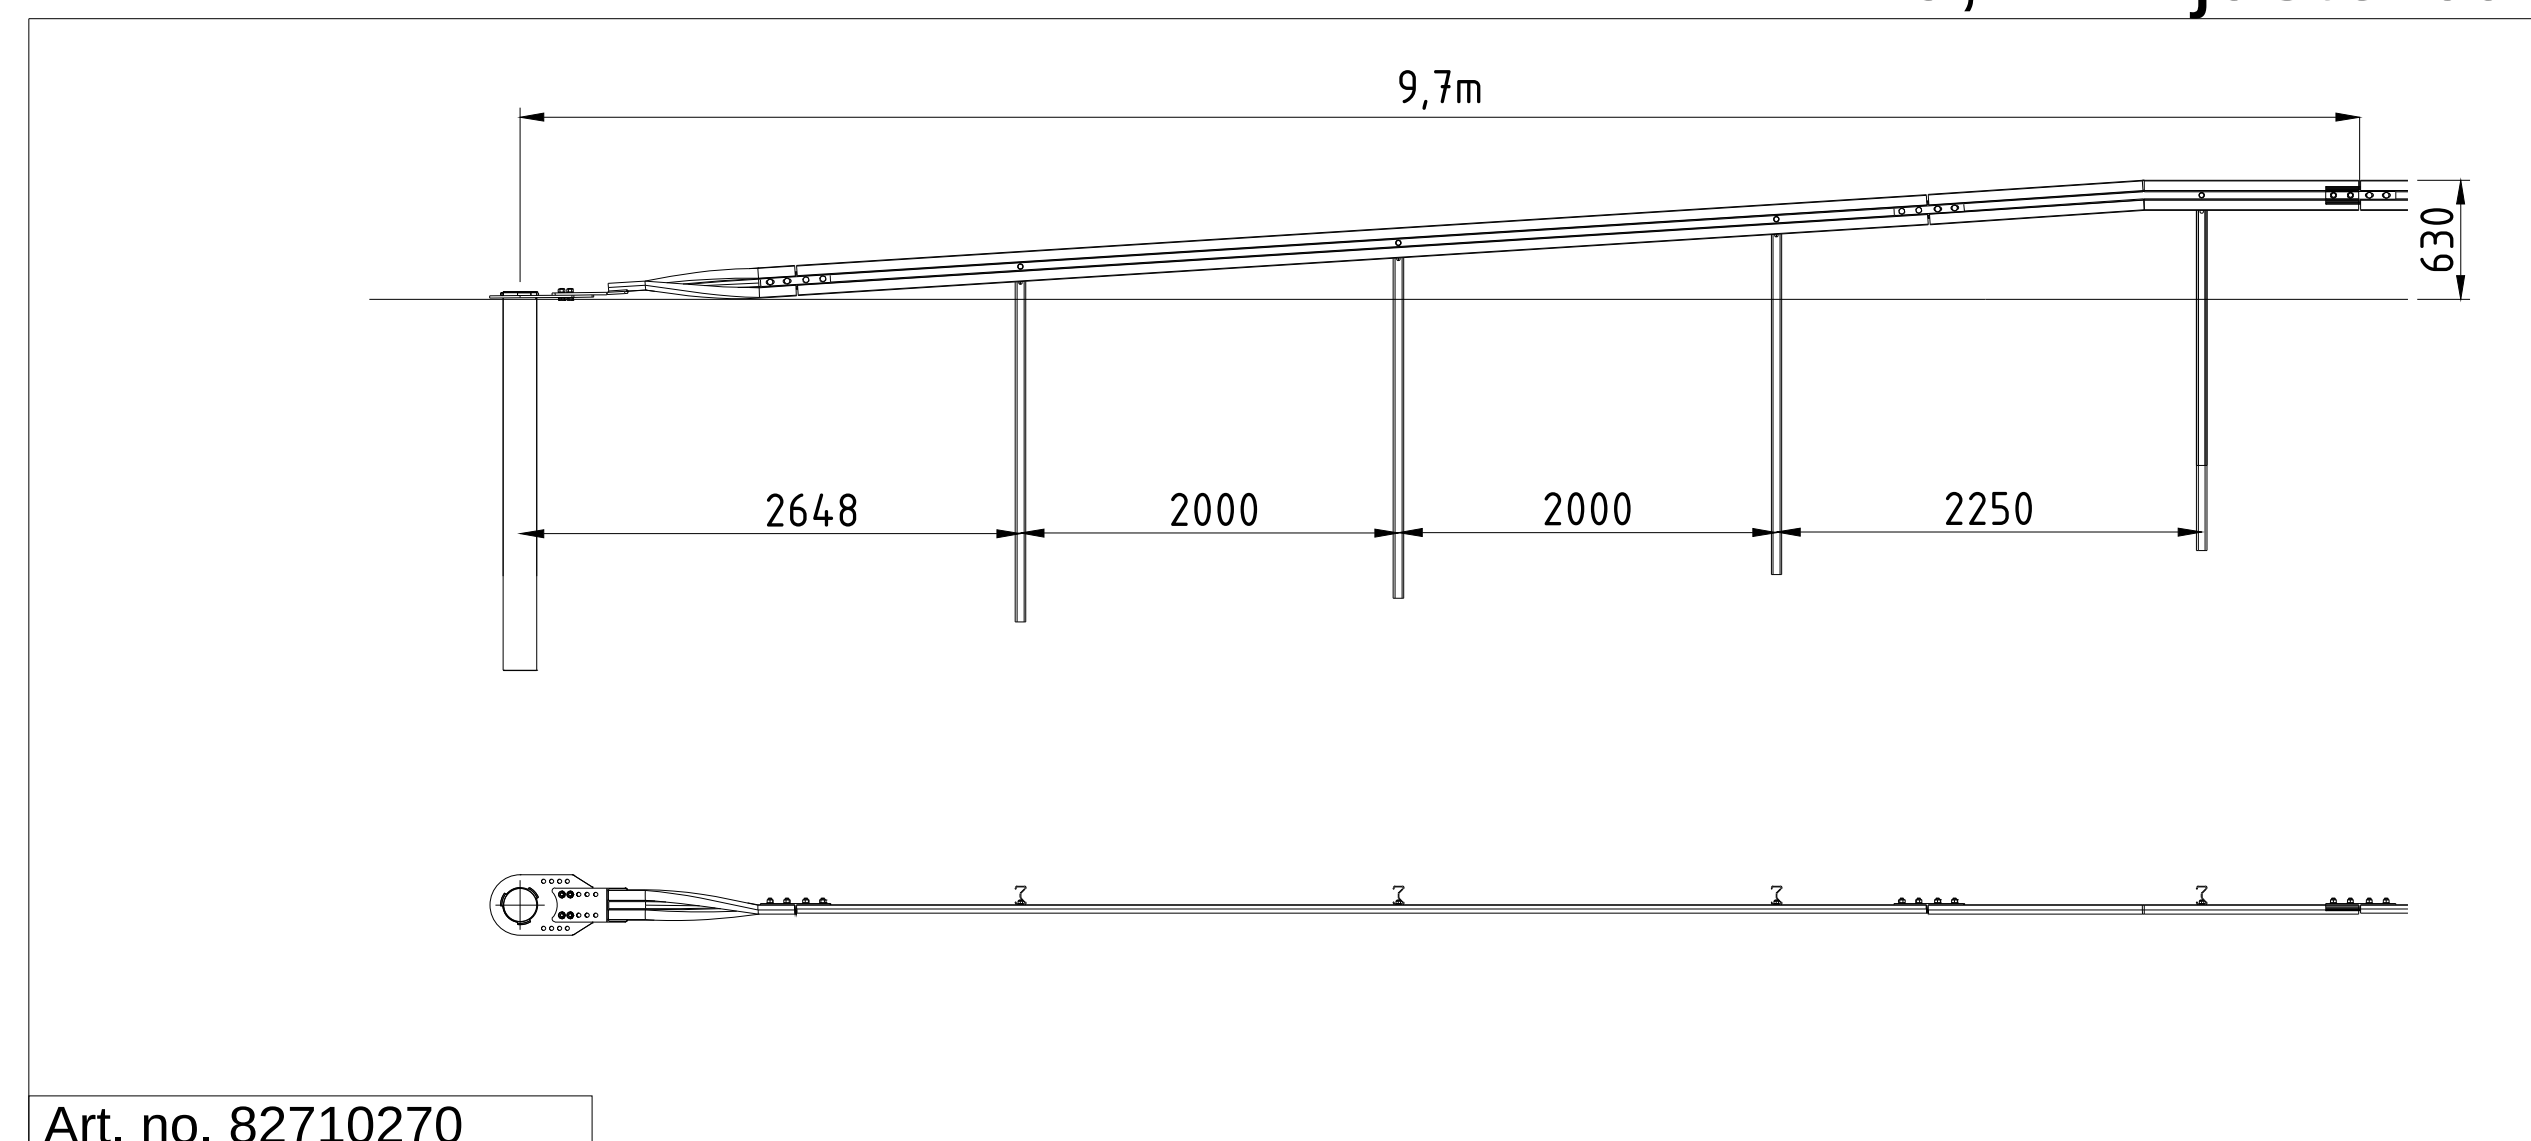

Förankring, Kohlsua - Påfart
9,7m - justerbar

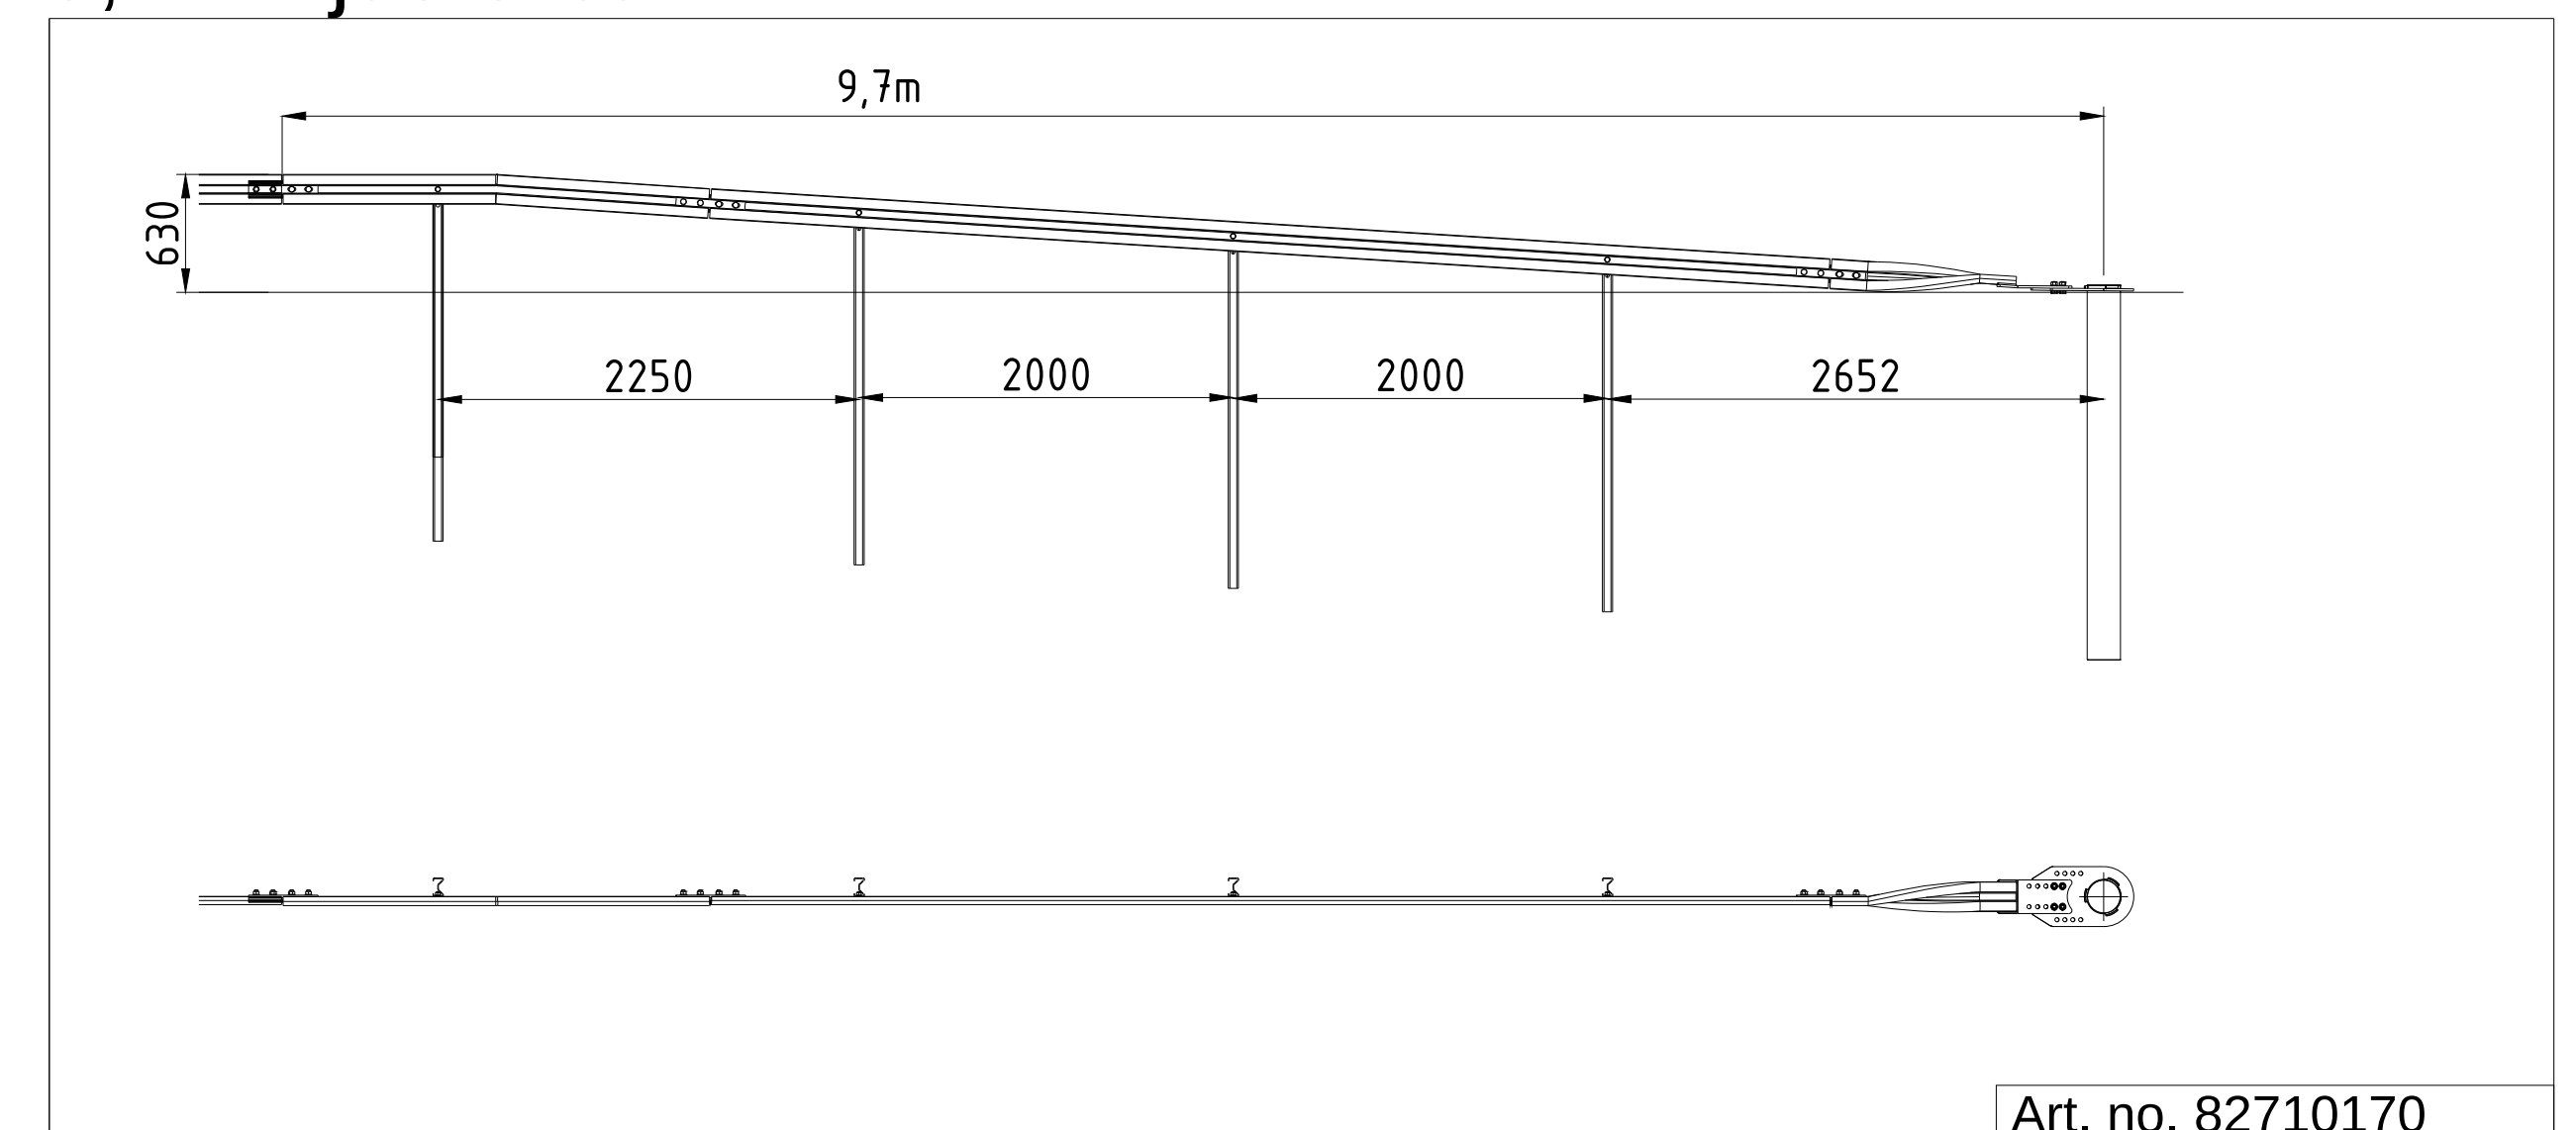

Förankring, Kohlsua - Avfart
3,7m - justerbar

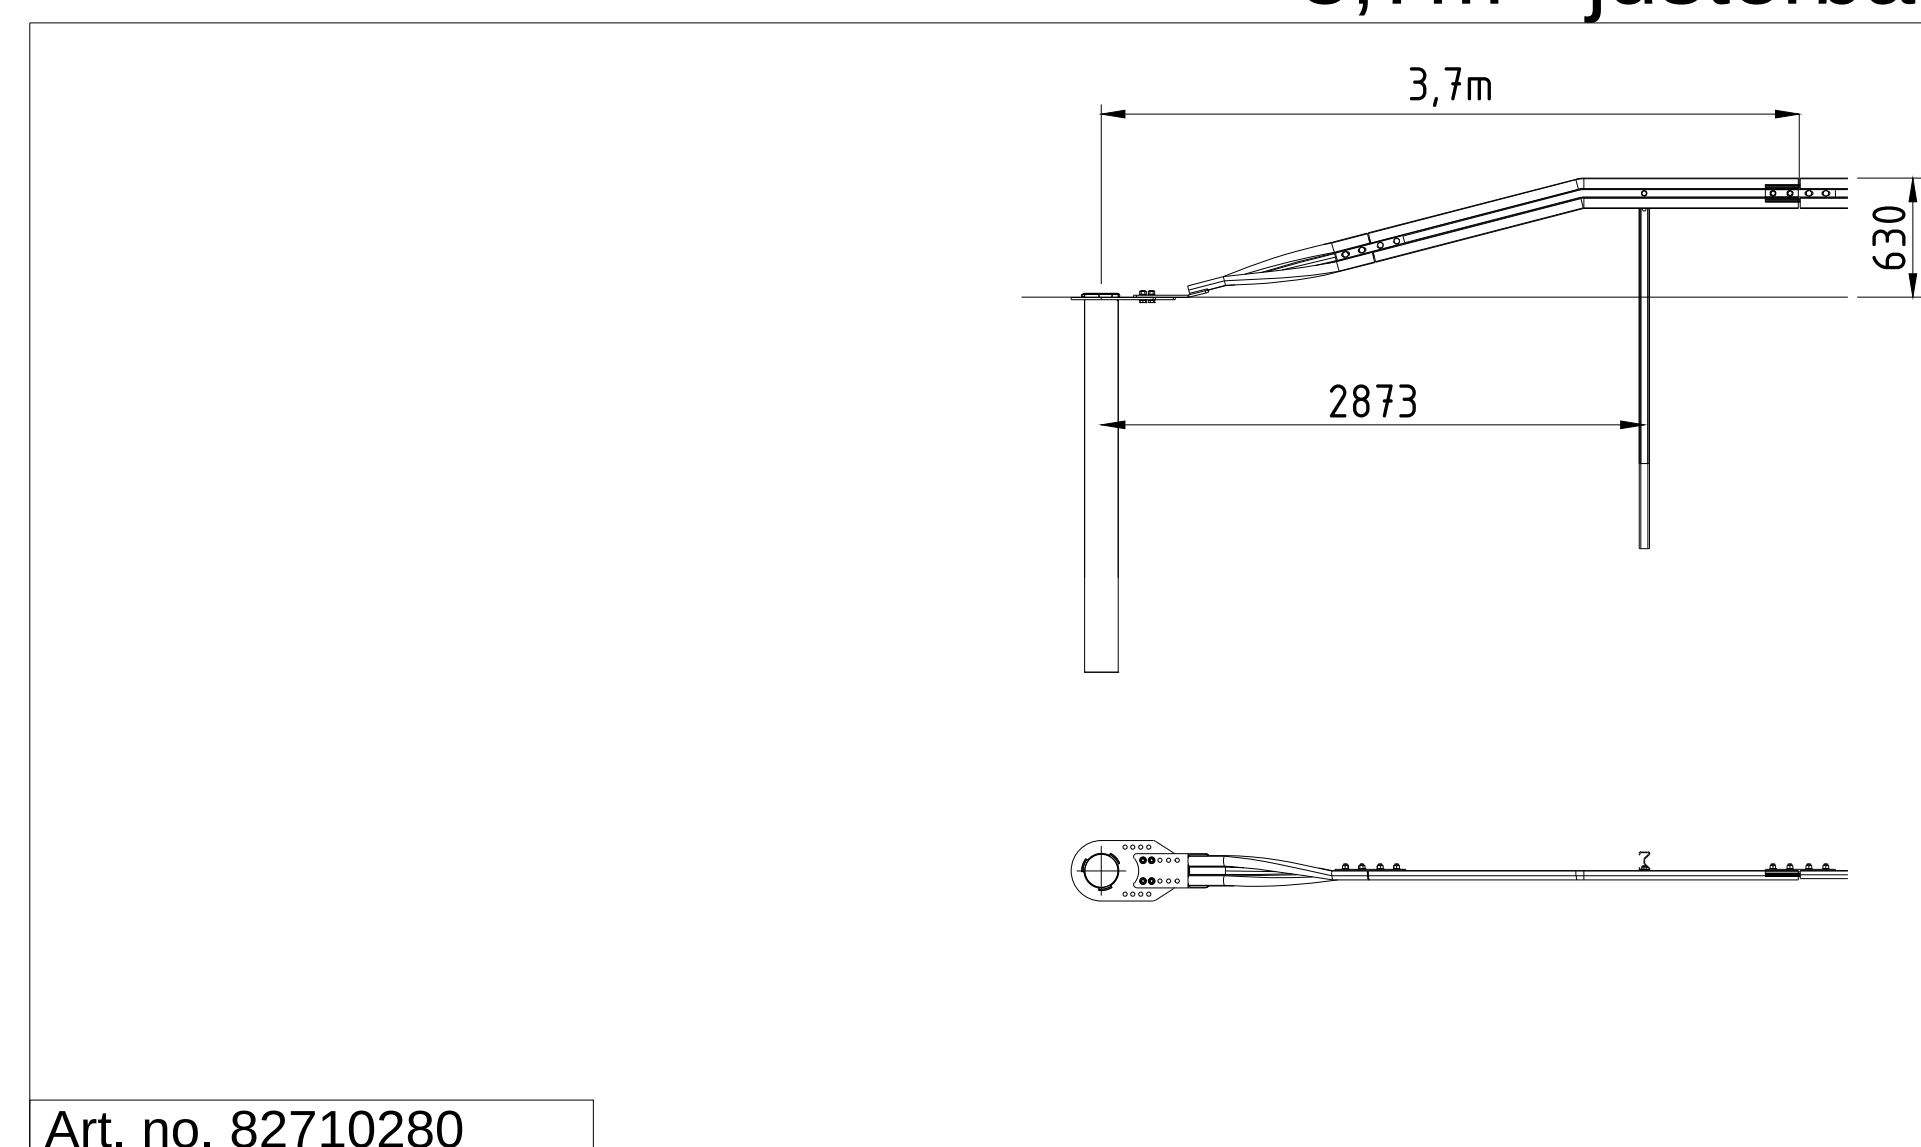

Förankring, Kohlsua - Avfart
3,7m - justerbar

